



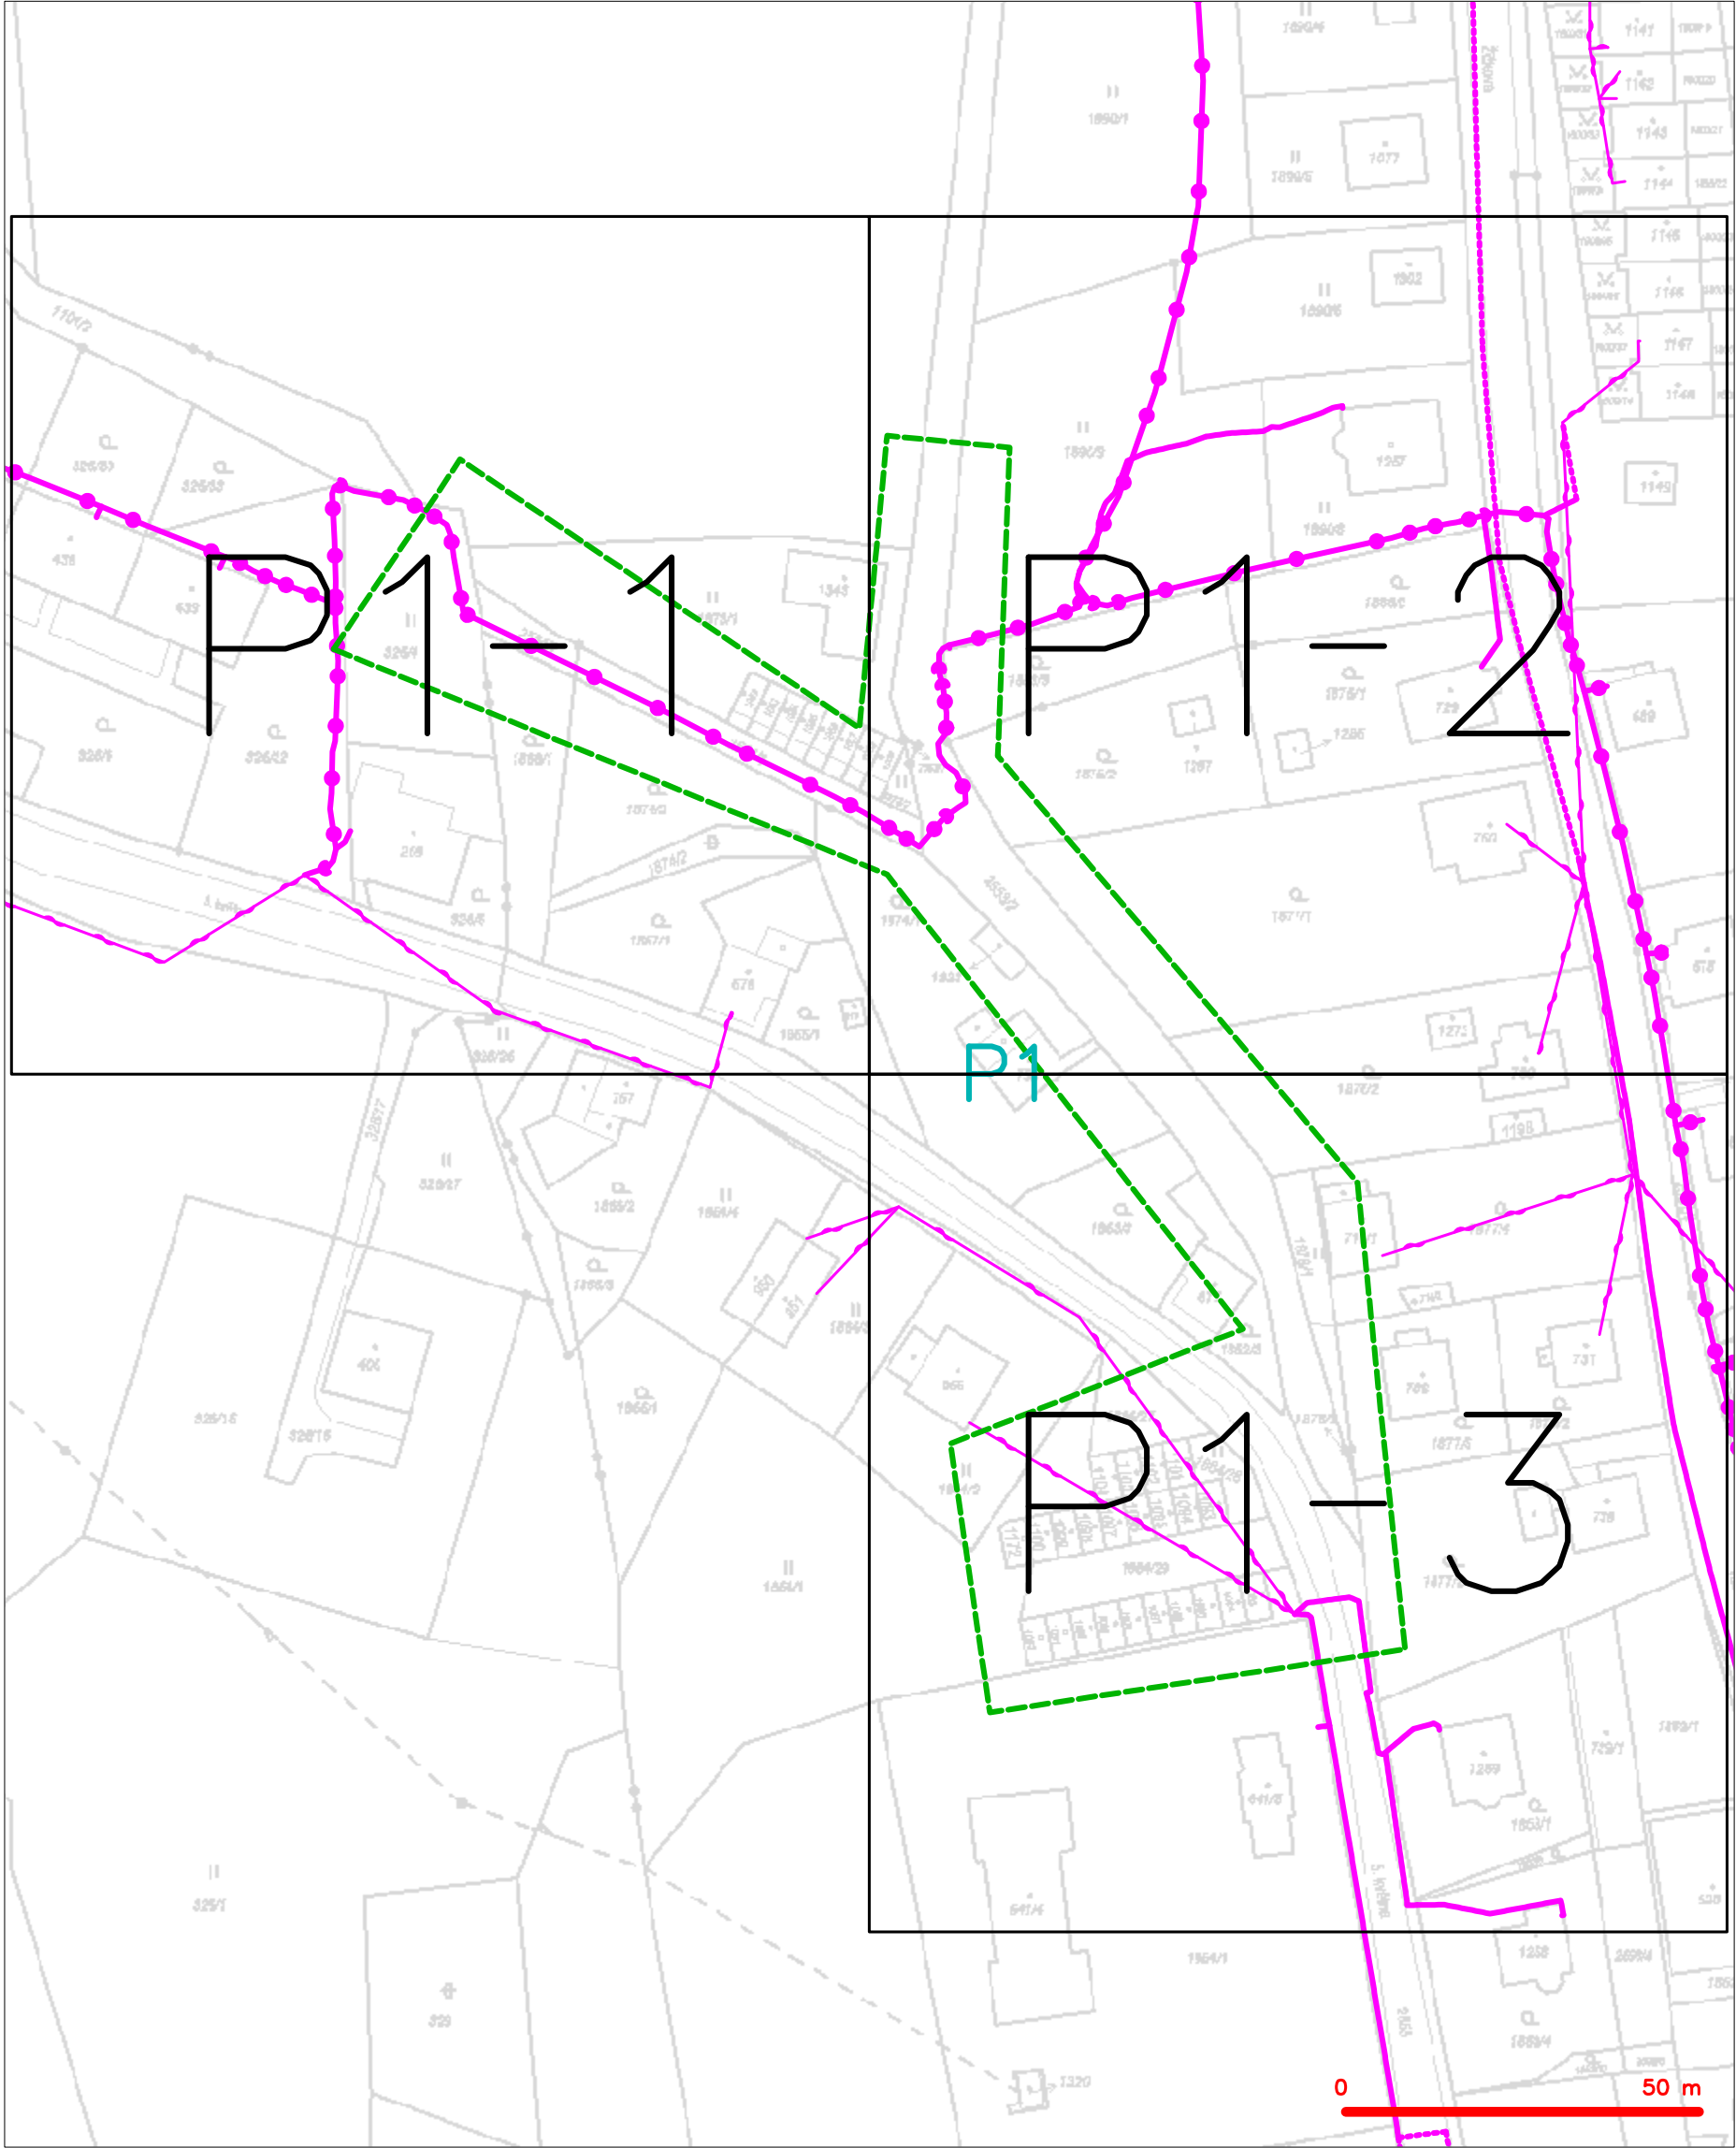
SITUAČNÍ VÝKRES - ZÁJMOVÉ ÚZEMÍ

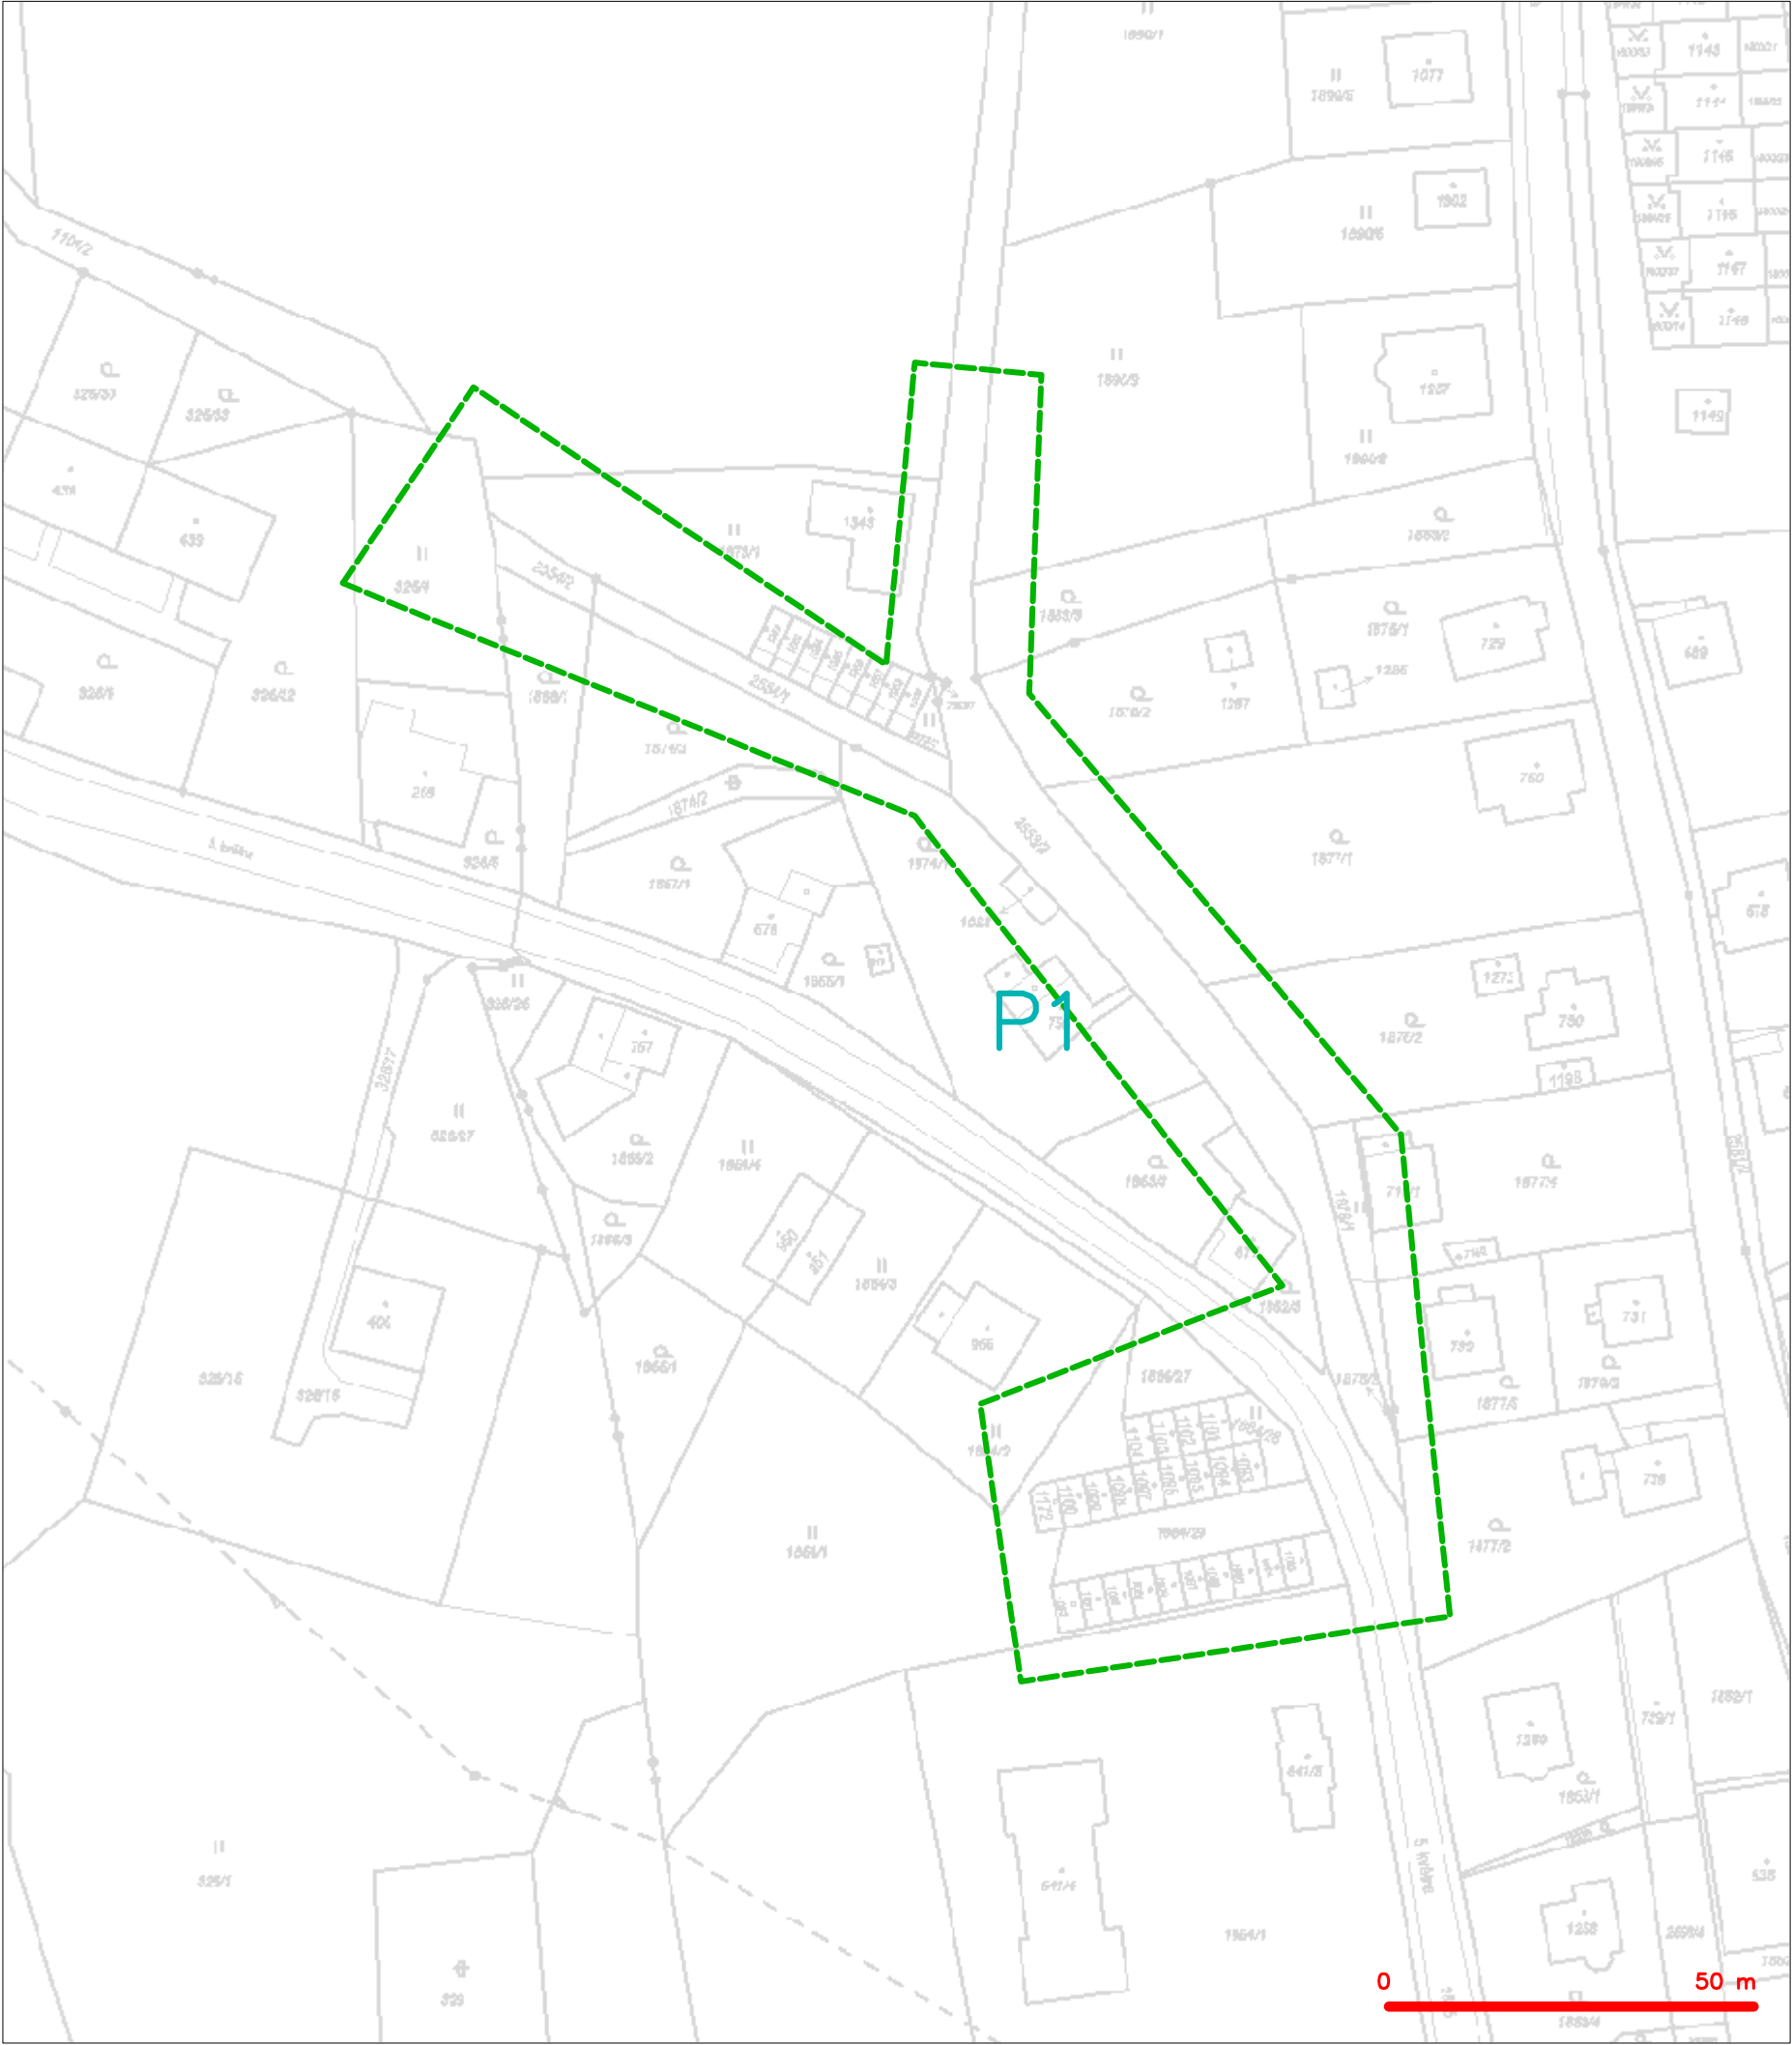

LEGENDA  
----- hranice zájmového území k vyjádření


  
CETIN a.s.  
Českomoravská 2510/19, Libeň  
190 00 Praha 9  
DIČ: CZ04084063  
102

SITUAČNÍ VÝKRES - POLYGON 1



LEGENDA	
	hranice zájmového území k vyjádření
	NV přípojka, území s NV přípojkou CETIN
	zaměřený průběh metalického kabelu
	zaměřený průběh optického kabelu, HDPE trubky nebo souběh optického a metalického kabelu
	nezaměřený průběh metalického kabelu
	nadzemní sítě cizí
	nezaměřený průběh optického kabelu, HDPE trubky nebo souběh optického a metalického kabelu
	radiové sítě, ochranné pásmo radiové sítě
	nadzemní sítě
	neprovazované sítě
	podzemní sítě cizí
	sítě s NV
	kolektor, kabelovod


# SITUAČNÍ VÝKRES - POLYGON 1, list kladu P1-1

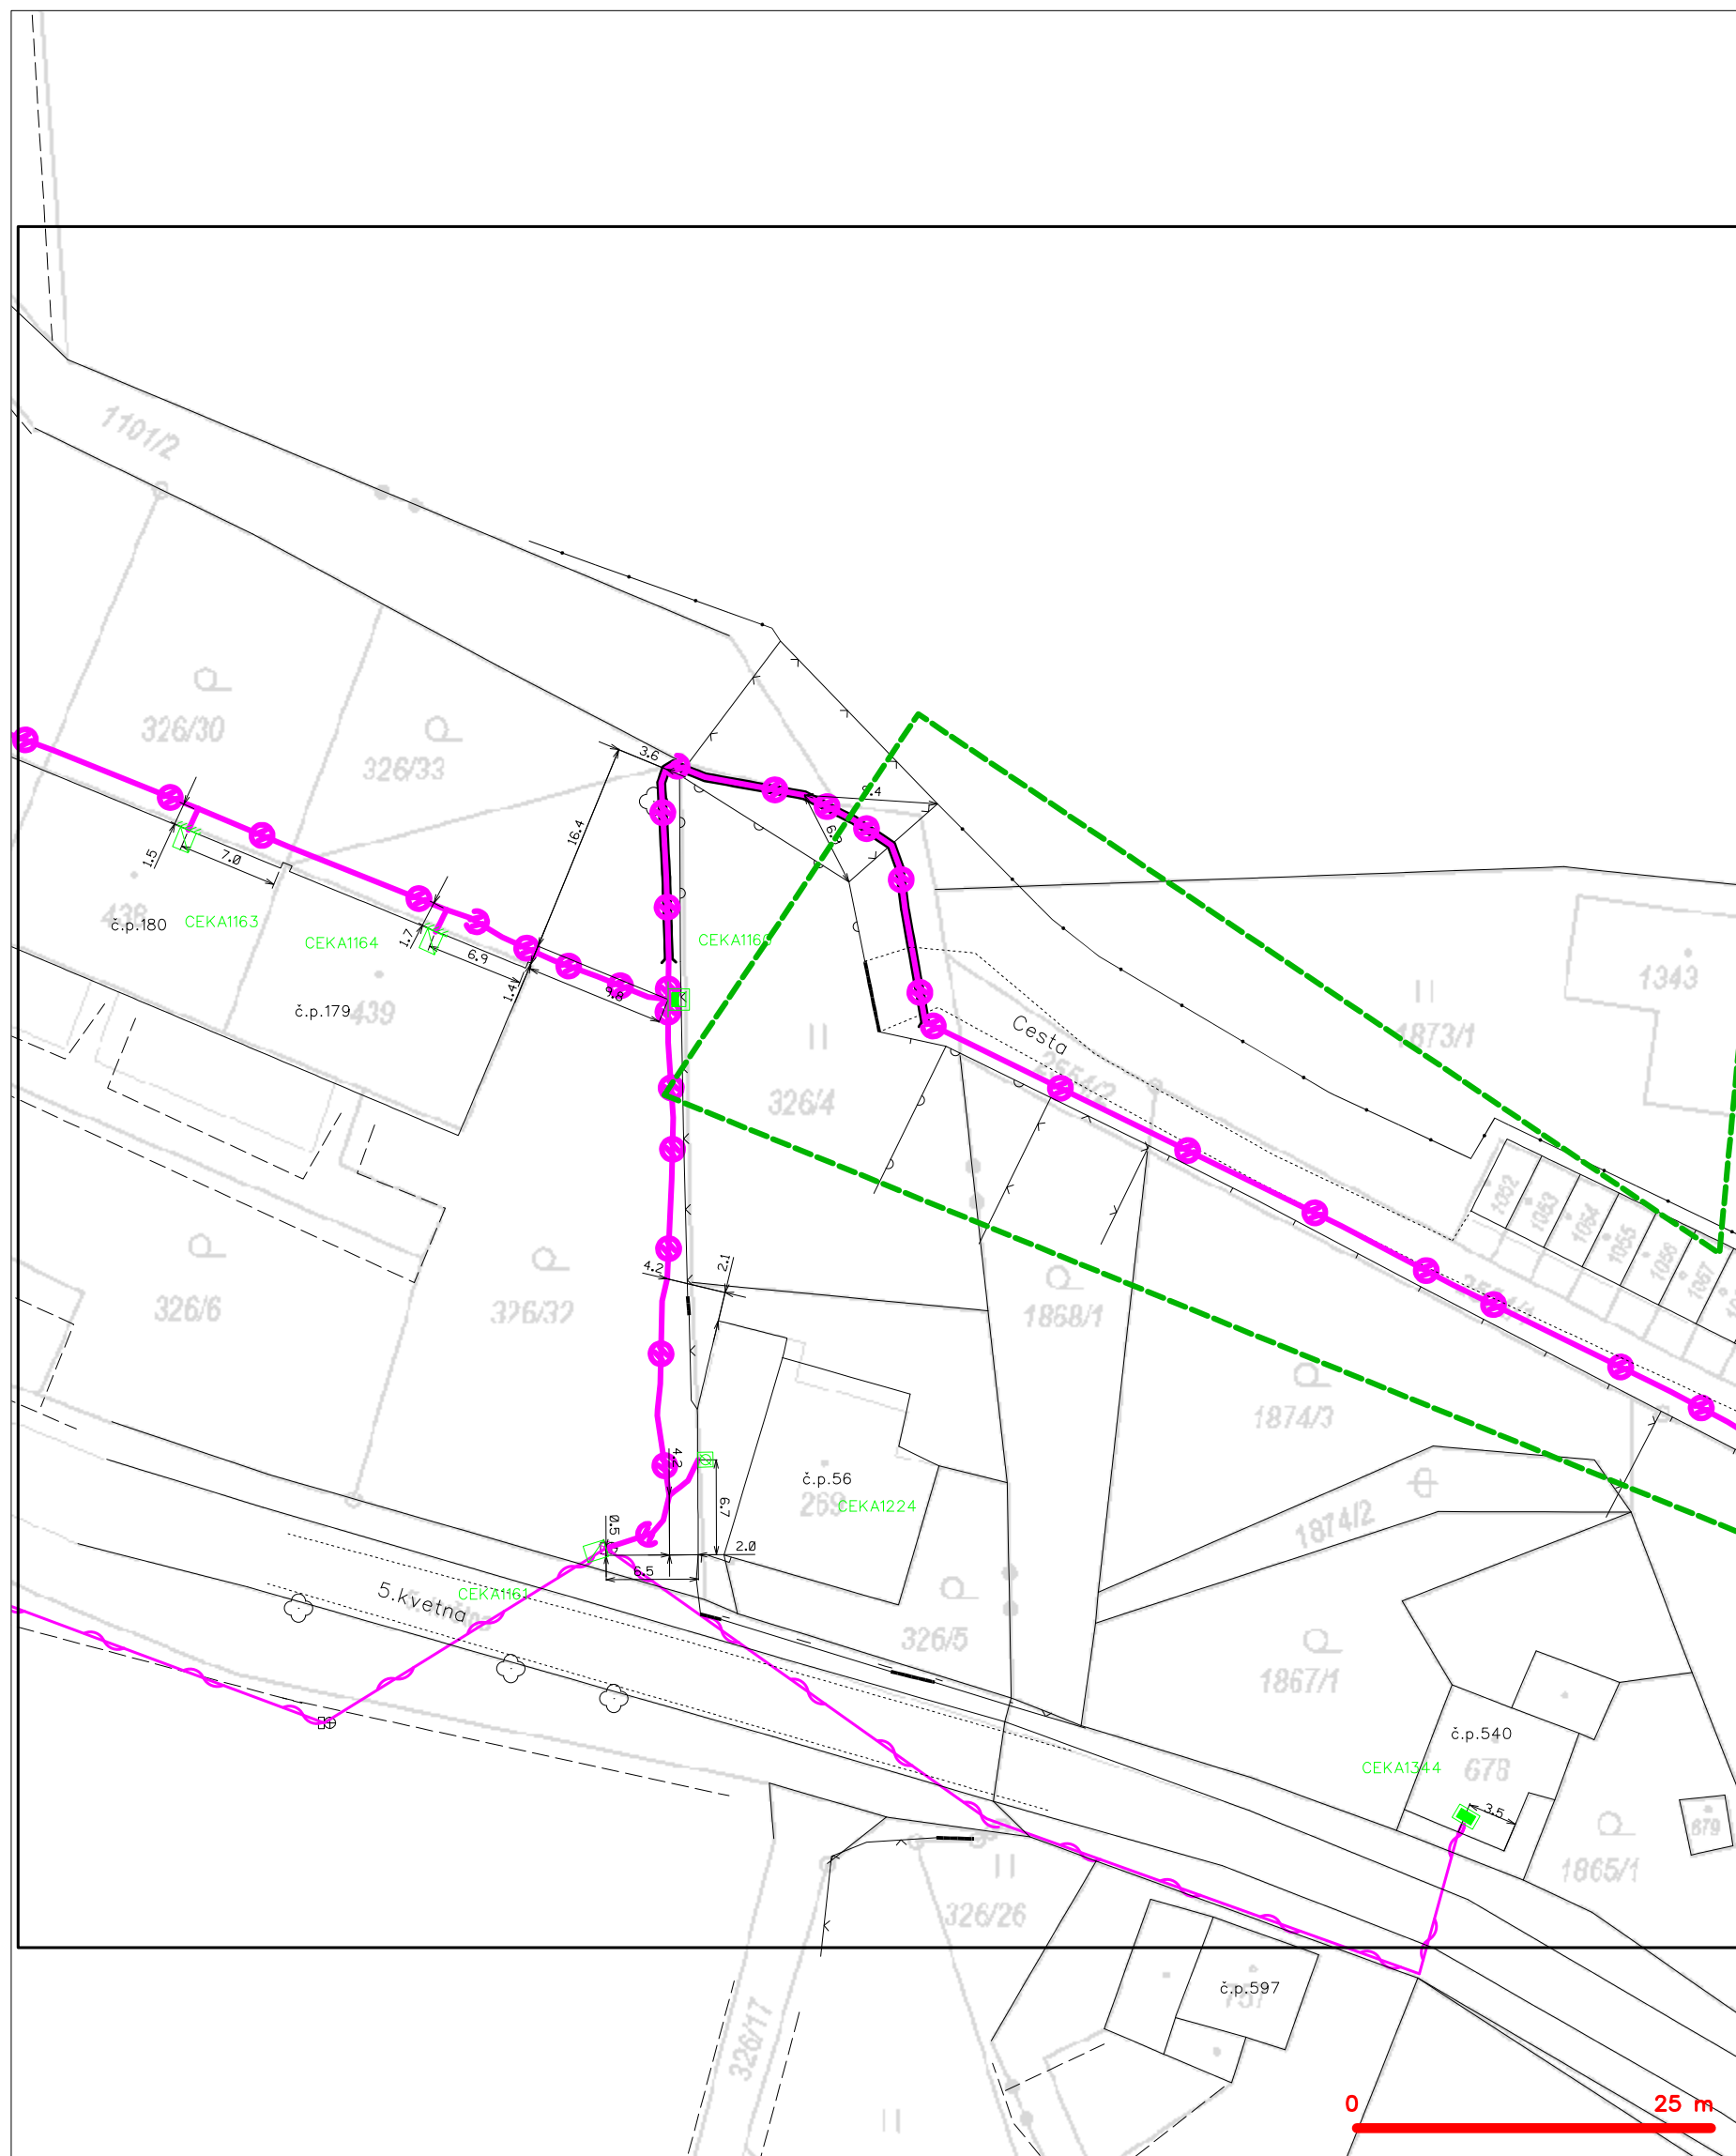

## LEGENDA

- |   |   |   |   |
|---|---|---|---|
| — | hranice zájmového území k vyjádření           | — | nezaměřený průběh optického kabelu, HDPE trubky |
| — | NV přípojka, území s NV přípojkou CETIN       | — | nebo souběh optického a metalického kabelu      |
| — | zaměřený průběh metalického kabelu            | — | radiové sítě, ochranné pásmo radiové sítě       |
| — | zaměřený průběh optického kabelu, HDPE trubky | — | nadzemní sítě                                   |
| — | nebo souběh optického a metalického kabelu    | — | neprovazované sítě                              |
| — | nezaměřený průběh metalického kabelu          | — | podzemní sítě cizí                              |
| — | nadzemní sítě cizí                            | — | sítě s NV                                       |
- kolektor, kabelovod

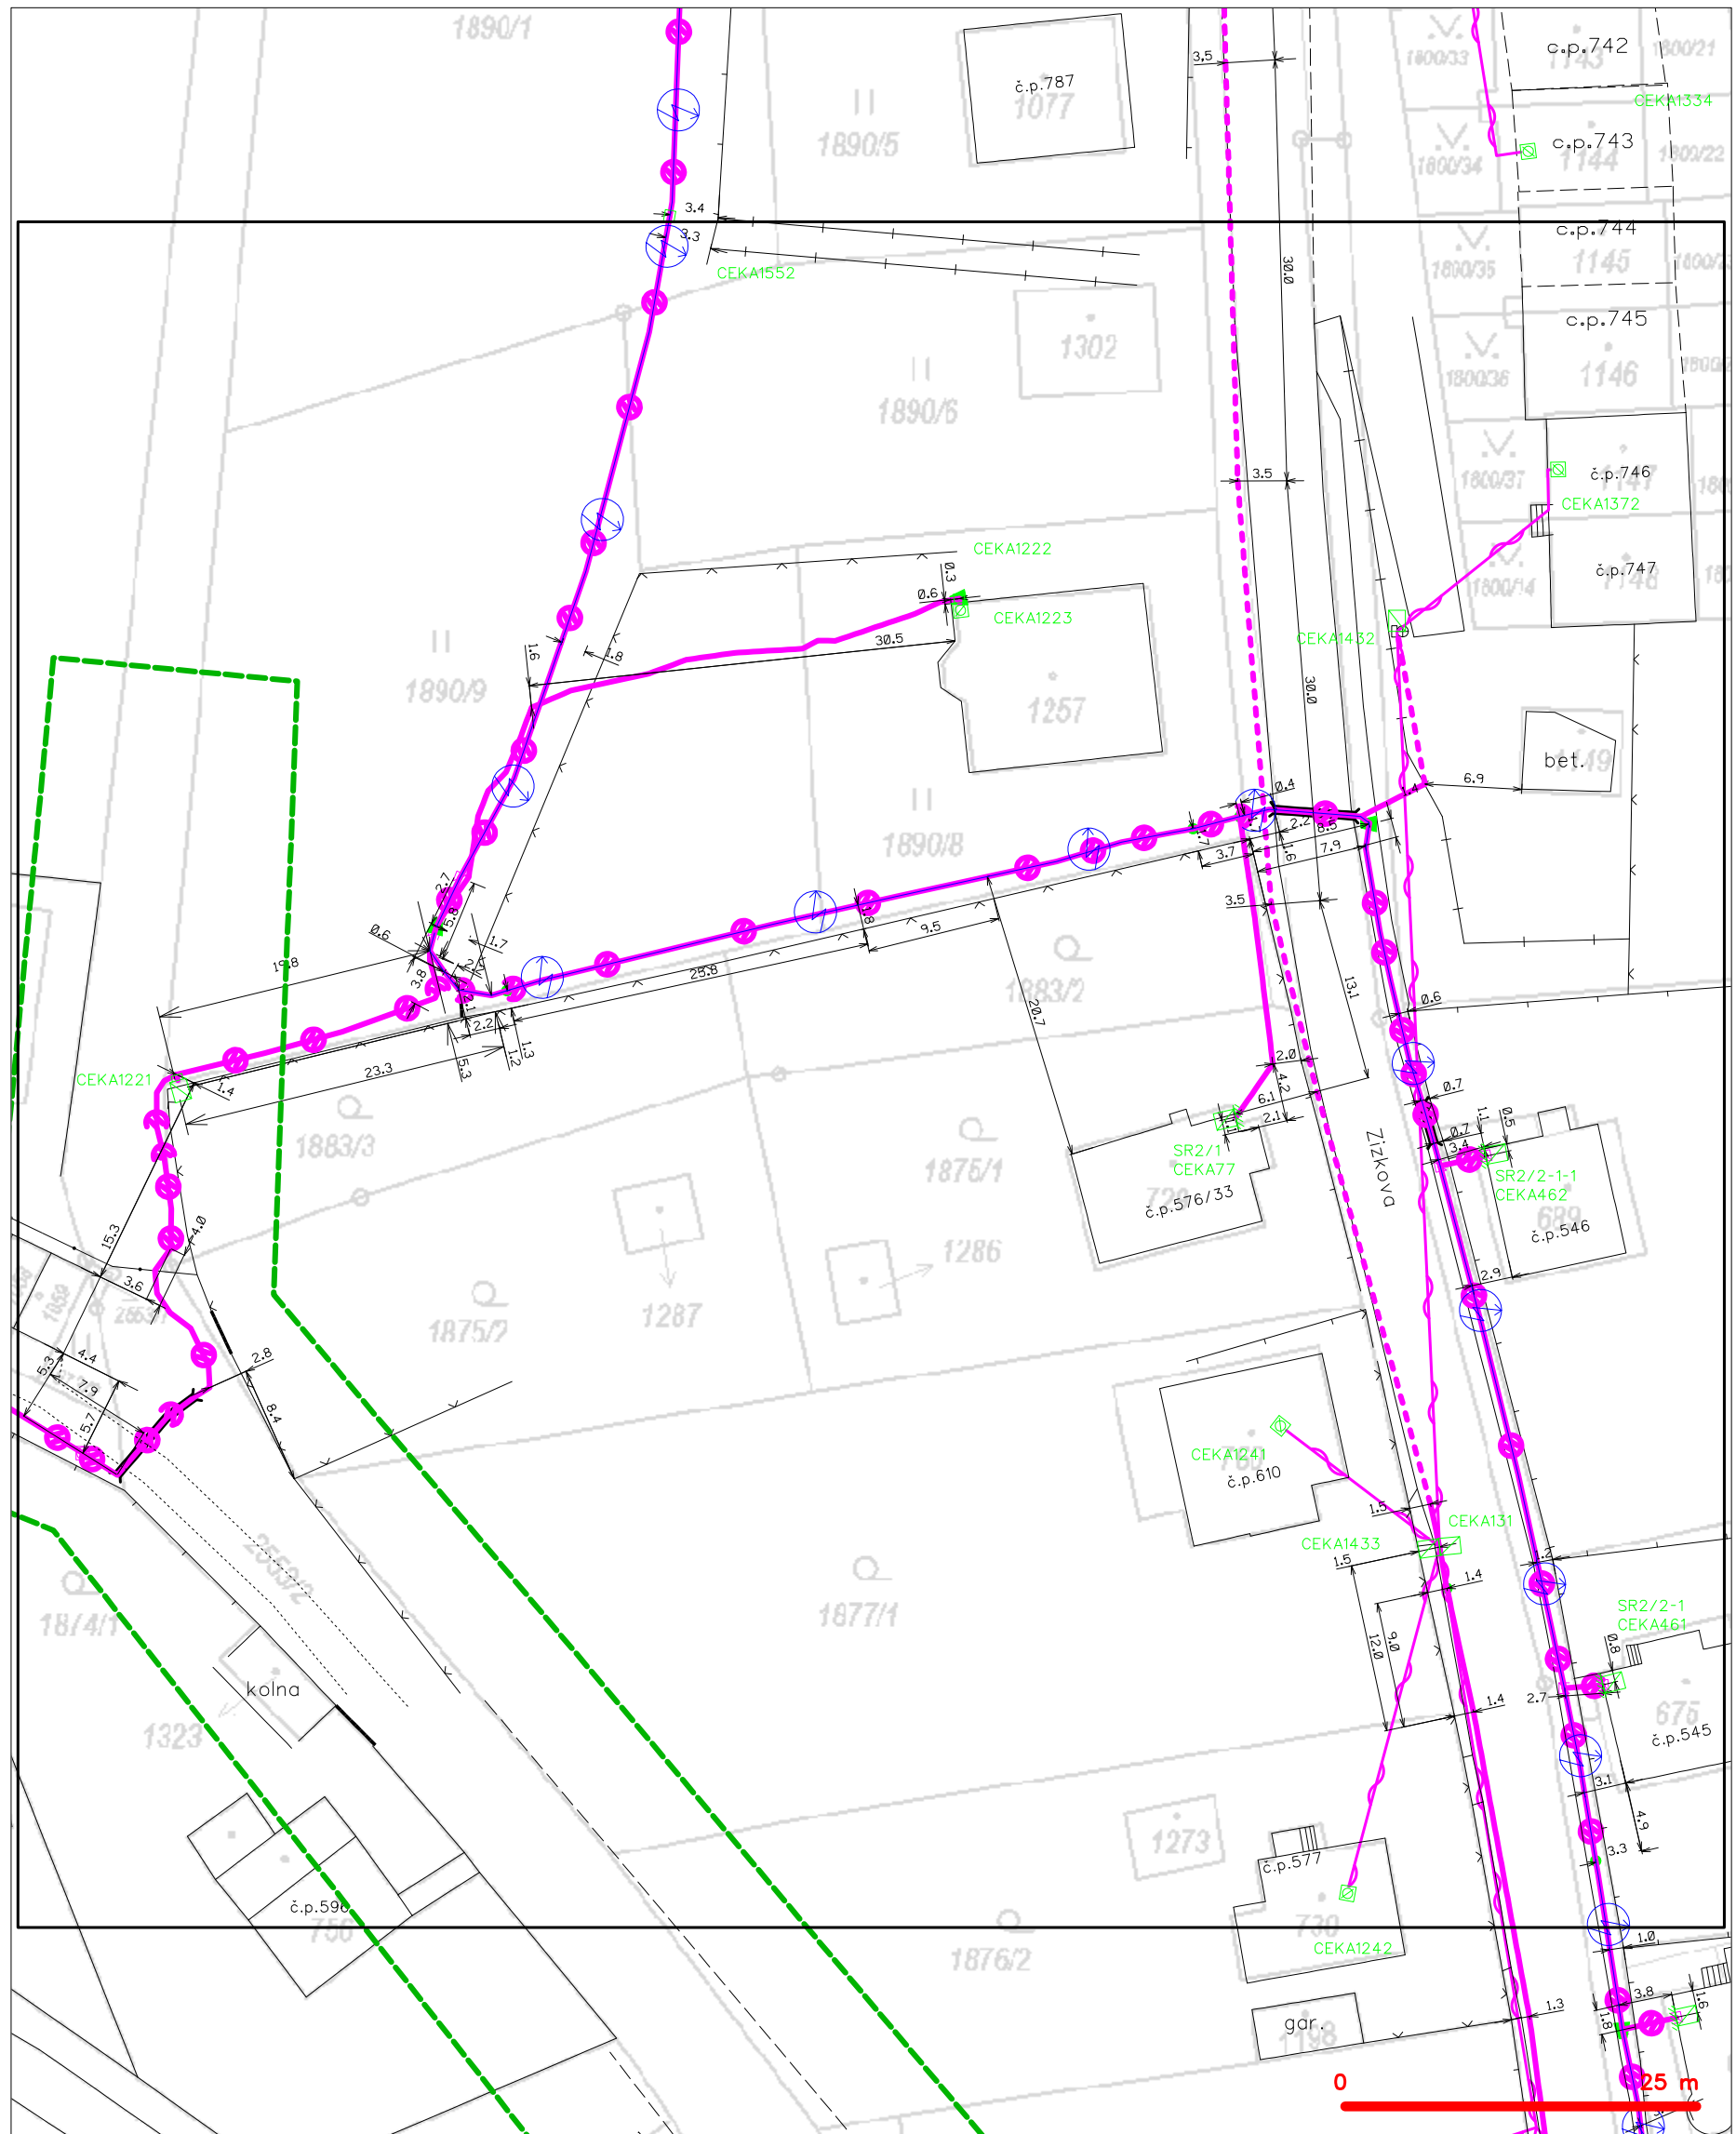

# SITUAČNÍ VÝKRES - POLYGON 1, list kladu P1-2



## LEGENDA

- |                                |   |                                 |   |
|--------------------------------|---|---------------------------------|---|
| — (green dashed line) —        | hranice zájmového území k vyjádření           | — (magenta line with circles) — | nezaměřený průběh optického kabelu, HDPE trubky |
| — (blue line) —                | NV přípojka, území s NV přípojkou CETIN       | — (red line with circles) —     | nebo souběh optického a metalického kabelu      |
| — (magenta line) —             | zaměřený průběh metalického kabelu            | — (dashed line) —               | radiové sítě, ochranné pásmo radiové sítě       |
| — (blue line with circles) —   | zaměřený průběh optického kabelu, HDPE trubky | — (dashed line with circles) —  | nadzemní sítě                                   |
| — (dashed line) —              | nebo souběh optického a metalického kabelu    | — (dashed line with circles) —  | neprovazované sítě                              |
| — (dashed line with circles) — | nezaměřený průběh metalického kabelu          | — (dashed line with circles) —  | podzemní sítě cizí                              |
| — (dashed line with circles) — | nadzemní sítě cizí                            | — (dashed line with circles) —  | sítě s NV                                       |
- [ ] = kolektor, kabelovod

## LEGENDA

- |   |  |   |  |
|---|--|---|--|
|  | hranice zájmového území k vyjádření  |  | nezaměření průběh optického kabelu, HDPE trubky nebo souběh optického a metalického kabelu |
|  | NN přípojka, území s NN přípojkou ČSTVN  |  | radiové sítě, ochranné pásmo radiové sítě  |
|  | zaměřeni průběh metalického kabelu   |  | podzemní sítě  |
|  | zaměřeni průběh optického kabelu, HDPE trubky nebo souběh optického a metalického kabelu |  | nezaměřeni průběh metalického kabelu   |
|  | nezaměřeni průběh metalického kabelu   |  | podzemní sítě cizí   |
|  | podzemní sítě cizí   |  | sítě s NN  |