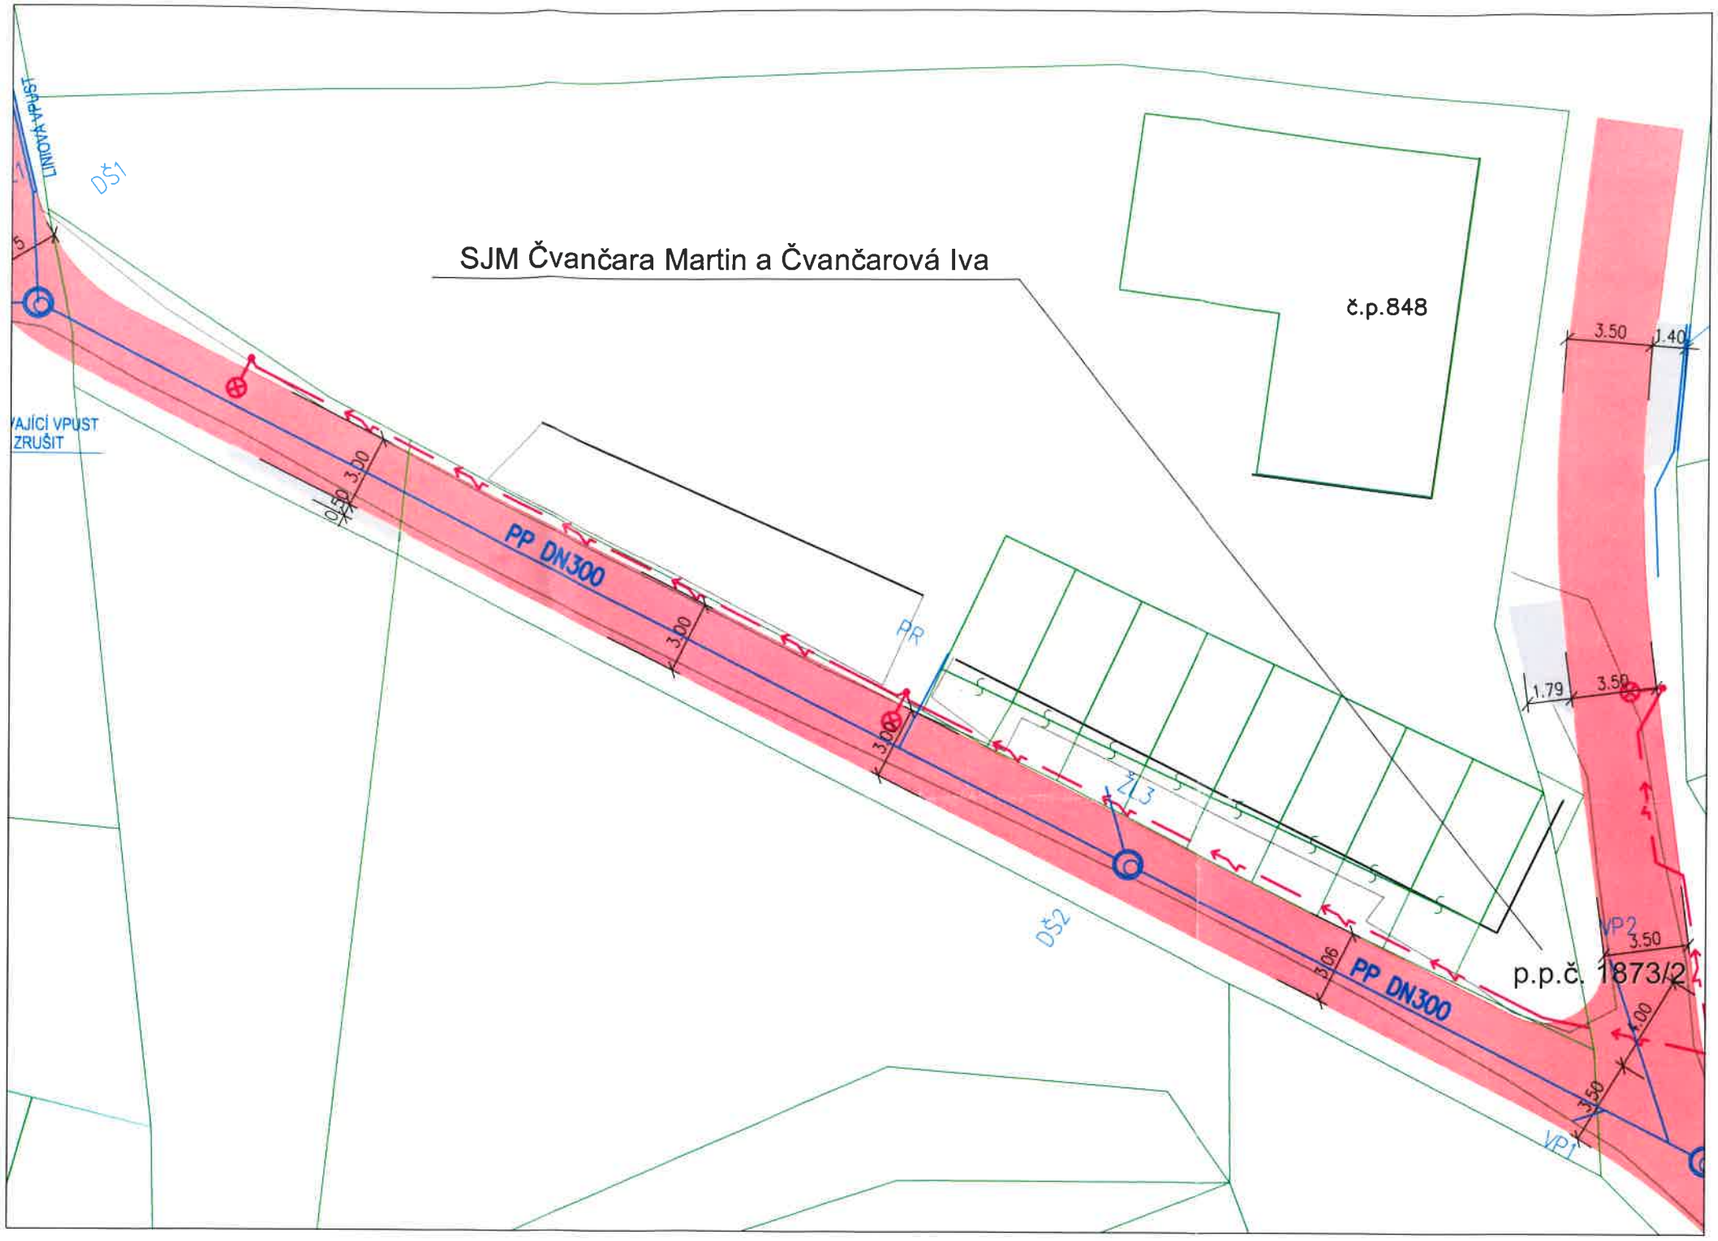

LEGENDA STAVEBNÍCH OBJEKTŮ

LEGENDA PLOCH

SO 101 - REKONSTRUKCE KOMUNIKACÍ

NAVRHOVANÁ ASFALTOVÁ VOZOVKA OHRANIČENÁ SILNIČNÍMI OBRUBNÍKY

NAVRHOVANÉ SJEZDY Z JEDNOTLIVÝCH STAVEBNÍCH POZEMKŮ ZE ZÁMKOVÉ DLAŽBY tl.80mm BARVA ŠEDÁ OHRANIČENÉ SILNIČNÍMI OBRUBAMI A OD VOZOVKY ODDĚLENÉ NÁJEZDOVÝMI OBRUBAMI

LEGENDA NAVRŽENÝCH INŽ. SÍTÍ

SOUČÁST KOMUNIKACE

SO 301 - ODVODNĚNÍ KOMUNIKACE

dešťová kanalizace

SO 401 - VEŘEJNÉ OSVĚTLENÍ

Nový kabelový rozvod VO

Doplnění pouličních lamp VO

Jako spoluvlastníci dotčené nemovitosti p.p.č. 1873/2 k.ú. Česká Kamenice souhlasíme se stavbou dle zákresu

SJM Čvančara Martin a Čvančarová Iva, Žižkova 806, 40721 Česká Kamenice

ZODP. PROJ.	VYPRACOVAL	KONTROLOVAL	IQPROJEKT Projekční kancelář Školní 3635, 430 01 Chomutov tel.: 775 220 397 info@iqprojekt.cz	
Ing. Šárka Pelcová		Ing. Šárka Pelcová		
KRAJ: Ústecký kraj	ST.ÚŘAD: Česká Kamenice			
INVESTOR: Město Česká Kamenice				
Rekonstrukce ulice 5. května na p.p.č. 2553/2, 2554/1, 2554/2 v k.ú. Česká Kamenice			FORMÁT	2xA4
			DATUM	11/2021
			ÚČEL	DUR+DSP
			ČÍSLO ZAKÁZKY	2019046
KATASTRÁLNÍ SITUAČNÍ VÝKRES			MĚŘÍTKO 1:250	ČÍSLO VÝKRESU C3