

Ing. Ladislav Fuchs  
Wintrova 486/14  
46001 Liberec

naše značka  
5002115406

vyřizuje  
Ing. Dana Svobodová

datum  
27.03.2020

Věc:

**NESOUHLASNÉ STANOVISKO: Rekonstrukce ulice Sládkova na p.p.č.1556/4 v k.ú. Česká Kamenice**

K.ú. - p.č.: Česká Kamenice

Stavebník: Město Česká Kamenice, Náměstí Míru 219, 40721 Česká Kamenice

Účel stanoviska: Povolení stavby - stavební režim (ÚR+SP)

GasNet, s.r.o., jako provozovatel distribuční soustavy (PDS) a technické infrastruktury, zastoupený GridServices, s.r.o., vydává toto stanovisko:

K VÝŠE UVEDENÉ STAVBĚ VYDÁVÁME TOTO NESOUHLASNÉ STANOVISKO.

Důvodem nesouhlasu je výměna aktivní zóny, podloží komunikace a umístění trativodů.

Plynárenské zařízení musí být podsypáno (0,1m) a nadsypáno (0,2-0,3m) těžkým pískem, ve výšce 0,3m nad obrysem PZ musí být umístěna výstražná fólie.

Z doložené dokumentace (řezu, TZ) vyplývá, že nový návrh komunikace počítá s výměnou stávajícího podloží komunikace/aktivní zóny, ve kterém se nyní nachází i stávající plyn. zařízení. Dle PD stavby dojde k nahrazení stávajícího podloží za štěrkodrt - pokud se tato výměna týká i ochranného pásma plyn. zařízení, s tímto řešením nesouhlasíme - není možno uložit plyn do štěrkodrti.

TRATIVOD:

- obrysy nových uličních vpustí/kanalizačních šachet budou umístěny minimálně 500 mm od obrysu plynárenského zařízení
- souběh kanalizace/odvodnění/drenáže/trativodů a plynovodů/přípojek bude min. 1m dle ČSN 73 6005, křížení min. 0,5m pod plyn. zařízením

Trativod nutno umístit v souběhu s plyn. zařízením mimo jeho ochranné pásmo - v situaci nutno vzdálenosti okótovat.

Pro vydání souhlasného stanoviska požadujeme do příloh nově podané žádosti doložit řezy s okótovanými vzdálenostmi

- stávajícího plyn. zařízení a nového trativodu - vzdálenost pro souběh musí být min. 1m
- stávajícího plyn. zařízení a nového podloží komunikace

Novou žádost o "stanovisko k povolení stavby" i s doložením dokumentace stavby zadejte prostřednictvím <https://dpo.gasnet.cz/zadost-o-stanovisko>.

Žádost o vytyčení/kontrolu lze podat na: <https://dpo.gasnet.cz/zadost-o-vytyceni>

GridServices, s.r.o.

Plynárenská 499/1

Zábrdovice

602 00 Brno

T +420532221111

F +420545578571

E [info@gidservices.cz](mailto:info@gidservices.cz)

I [www.gidservices.cz](http://www.gidservices.cz)

IČ: 27935311

DIČ: CZ27935311

Zapsán do obchodního rejstříku:

Krajský soud v Brně

oddíl C, vložka 57165

26.07.2007

Bankovní spojení:  
Československá obchodní banka,  
a.s.

Číslo účtu: 17837923

Kód banky: 0300

Za správnost a úplnost dokumentace předložené s žádostí včetně jejího souladu s platnými předpisy plně zodpovídá její zpracovatel. Stanovisko nenahrazuje případná další stanoviska k jiným částem stavby.

V případě další korespondence nebo jednání (např. změna stavby) uvádějte naši značku - 5002115406 a datum tohoto stanoviska. Kontakty jsou k dispozici na [www.gridservices.cz](http://www.gridservices.cz) nebo NONSTOP zákaznická linka 800 11 33 55.




GasNet, s.r.o.  
zastoupená společností GridServices, s.r.o., IČ 279 35 311  
Ing. Dana Svobodová  
Technik externích požadavků-Čechy  
Oddělení zpracování ext. požadavků-Čechy  
+420475325261  
[dana.svobodova@gasnet.cz](mailto:dana.svobodova@gasnet.cz)

Přílohy: Orientační zakres plynárenského zařízení, Orientační zakres plynárenského zařízení, Ověřená příloha žadatele

**Příloha: Orientační zákres plynárenského zařízení. Tato příloha je nedílnou součástí stanoviska č. 5002115406 ze dne 27.03.2020.**

Provozovatel DS: GasNet, s.r.o.; Stavebník: Město Česká Kamenice, Náměstí Míru 219, 40721 Česká Kamenice. K.ú.: Česká Kamenice.

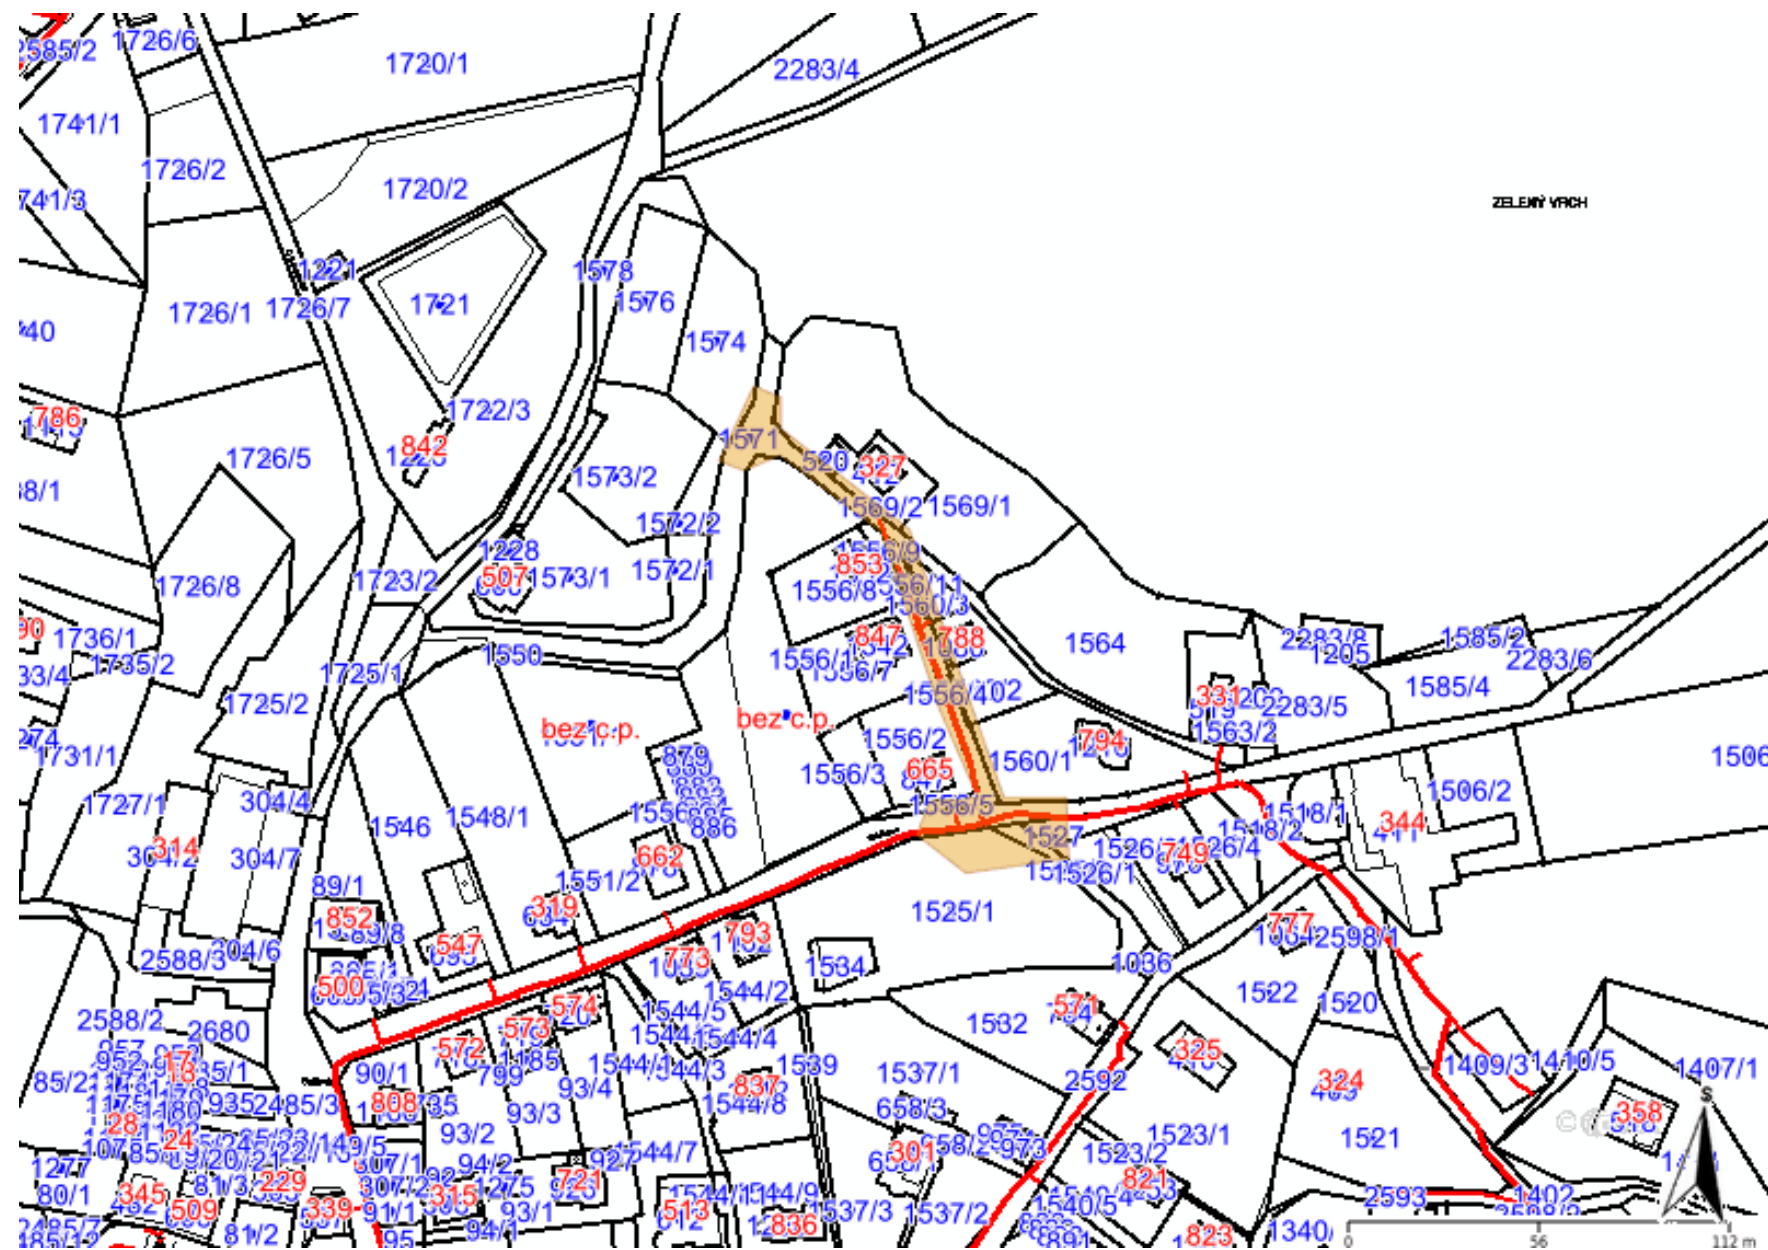


**Legenda:**

	linie plynovodu
<span style="color: green;">—</span>	NTL
<span style="color: red;">—</span>	STL
<span style="color: blue;">—</span>	VTL
<span style="color: magenta;">—</span>	VTL
<span style="color: gray;">—</span>	nefunkční
<span style="color: yellow;">- - -</span>	plánovaná stavba před realizací
<span style="color: orange;">—</span>	ve výstavbě, neuvedeno do provozu
	regulační stanice
<span style="color: black;">- - - - -</span>	ochranné zařízení
<span style="color: blue;">- - - - -</span>	kabel
<span style="color: red;">- - - - -</span>	elektropřípojka
<span style="color: magenta;">- - - - -</span>	kabel protikorozní ochrany
<span style="color: magenta;">—</span>	anodové uzemnění
	stanice katodové ochrany
<span style="color: magenta;">—</span>	pásma vlivu anodového uzemnění SKAO
<span style="color: brown;">- - - - -</span>	neplynovodní zařízení (linie/ bod)

Provozovatel DS: GasNet, s.r.o.; Stavebník: Město Česká Kamenice, Náměstí Míru 219, 40721 Česká Kamenice. K.ú.: Česká Kamenice.



Provozovatel DS: GasNet, s.r.o.; Stavebník: Město Česká Kamenice, Náměstí Míru 219, 40721 Česká Kamenice. K.ú.: Česká Kamenice.

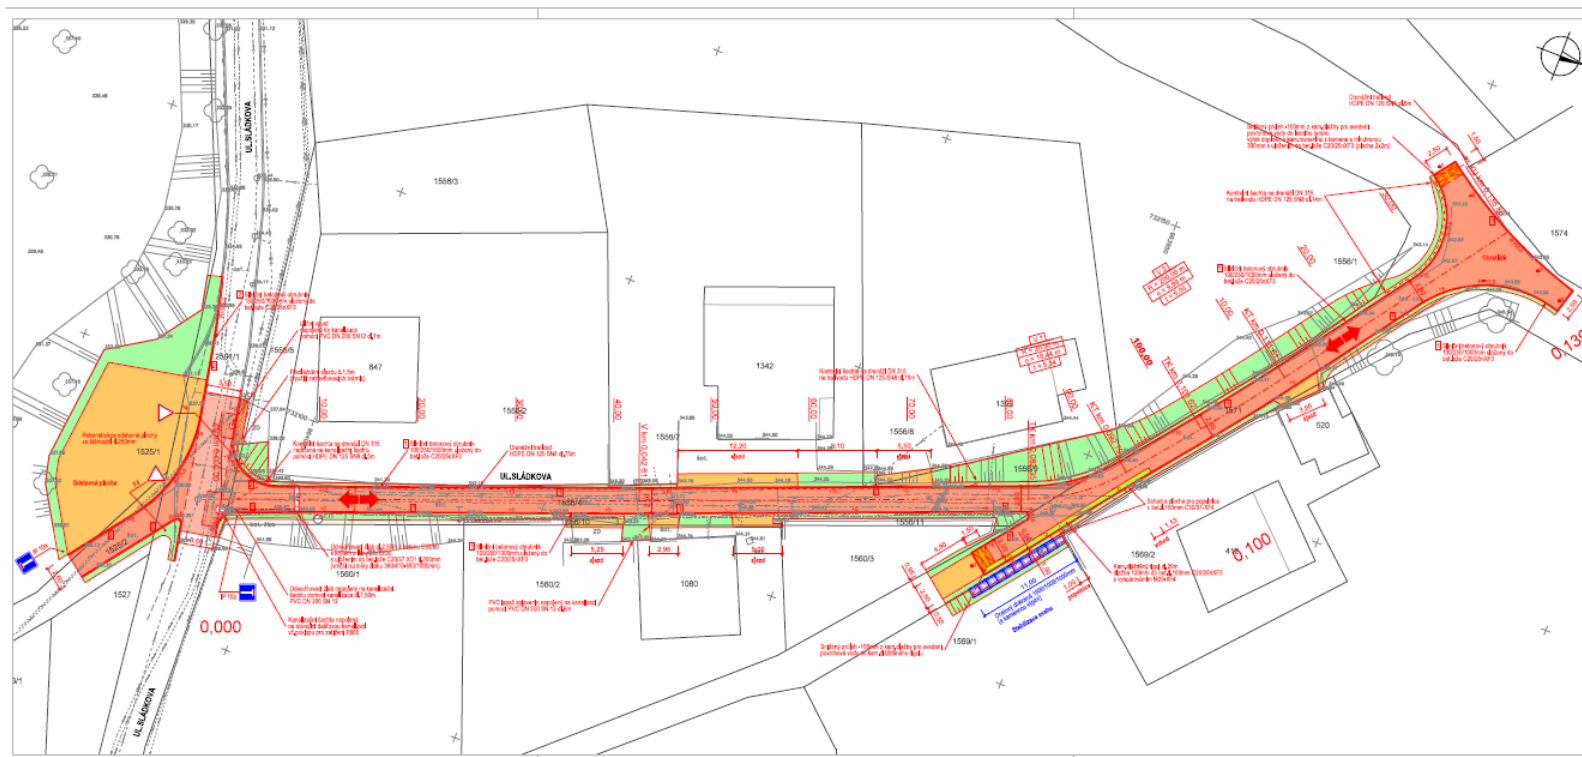[illegible][illegible]

Objednatel / Investor		<b>MĚSTO ČESKÁ KAMENICE</b> Náměstí Míru 5 a 219, 407 21 Česká Kamenice			
Název / popis stavby	<b>MARTIN ČIMBUREK</b>	Zodpovědný projektant	<b>MARTIN ČIMBUREK</b>		
Investiční záměr	<b>ČESKÁ KAMENICE 0212033</b>	sestava	sestava	<b>MARTIN ČIMBUREK</b>	Projekty a výkresy dopravních staveb inženýringová a stavební firma s.r.o. www.martin-imburek.cz tel. 472 321 112 e-mail: martin@martin-imburek.cz
Objednatel	<b>MĚSTO ČESKÁ KAMENICE</b>	Formát		A4	
Adresa	<b>REKONSTRUKCE ULICE SLÁDKOVA NA P.P.Č.1556/4 V K.U., ČESKÁ KAMENICE</b>	Datum		2016/03	
Příloha		Stručný		2016/03	Form
		Mřížka		1:500	
	<b>SITUACE STAVBY</b>	Příloha		<b>D 1 1 2</b>	