


# KATASTRÁLNÍ SITUACE

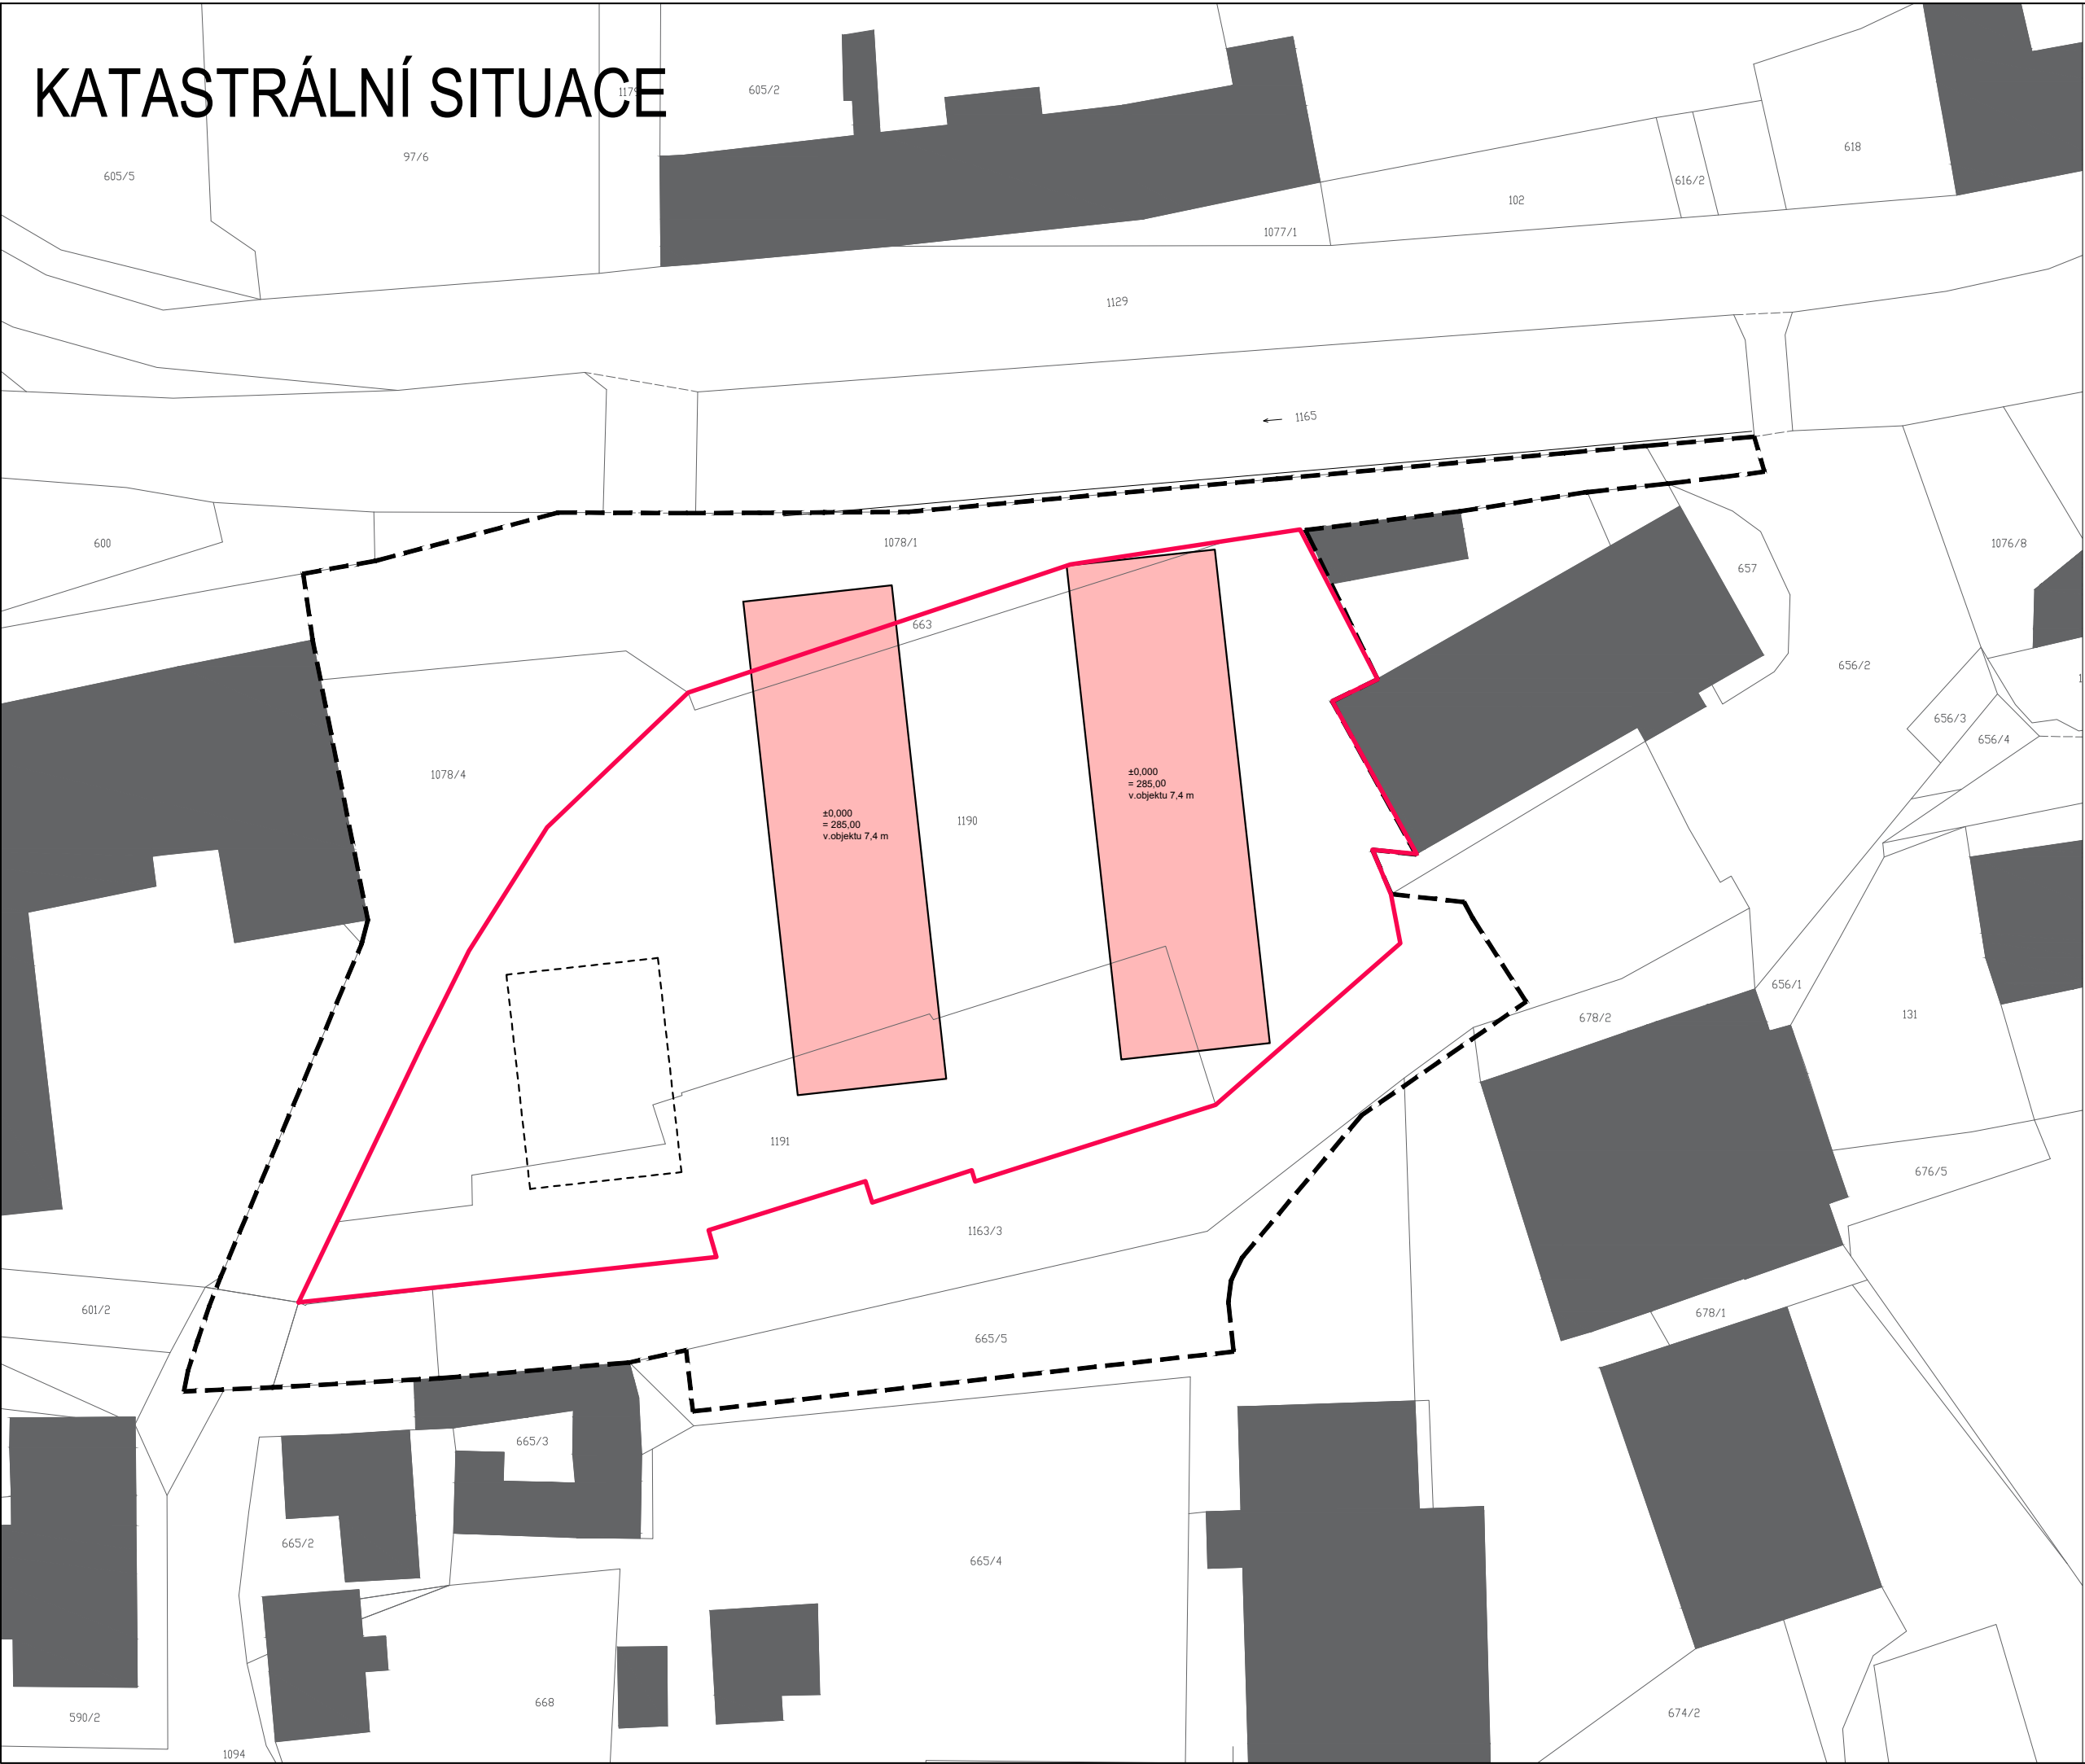


## LEGENDA MATERIÁLŮ A PRVKŮ

- HRANICE ŘEŠENÉHO ÚZEMÍ
- HRANICE FUNKČNÍ PLOCHY DLE ÚP
- KATASTRÁLNÍ ÚZEMÍ
- KATASTRÁLNÍ ČÍSLA
- 1078/1
- STAVEBNÍ OBJEKTY STÁVAJÍCÍ
- STAVEBNÍ OBJEKTY NAVRHOVANÉ 1. ETAPA
- STAVEBNÍ OBJEKTY NAVRHOVANÉ 2. ETAPA
- STAVEBNÍ OBJEKTY BUDOUCÍ

## STAVEBNÍ OBJEKTY

- SO 01 BYTOVÝ DŮM B (1. ETAPA)
- SO 02 BYTOVÝ DŮM A (2. ETAPA)
- SO 03 VENKOVNÍ ÚPRAVY
- SO 04.1 PŘELOŽKA VODOVODNÍHO POTRUBÍ (bude řešeno v případě požadavků správce vodovodu v dalším projekčním stupni)
- SO 04.2 PŘÍPOJKA KANALIZACE (1. ETAPA)
- SO 04.3 neobsazeno
- SO 04.4 PŘÍPOJKA VODOVOD (1. A 2. ETAPA)
- SO 04.5 AREÁLOVÝ ROZVOD VODY
- SO 04.6 PŘÍPOJKA NN
- SO 04.7 neobsazeno
- SO 04.8 neobsazeno
- SO 04.9 DEŠŤOVÁ KANALIZACE
- SO 04.10 VEDENÍ VEŘEJNÉHO OSVĚTLENÍ

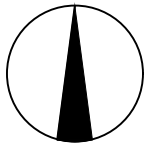

SOUŘADNICOVÝ SYSTÉM JTSK, VÝŠKOVÝ SYSTÉM, BpV  
±0,000 = 285,000

ADRESA:  
**ČESKÁ KAMENICE**  
k.ú. Dolní Kamenice,  
parc. č. 1078/1, 663, 1190, 1078/4, 1191, 1163/3, 665/5, 656/2

AKCE:  
**BYTOVÝ DŮM  
ČESKÁ KAMENICE**

STUPEŇ DOKUMENTACE: DŮR + DSP

INVESTOR:  
**MĚSTO ČESKÁ KAMENICE**  
NÁMĚSTÍ MÍRU 219, 407 21 ČESKÁ KAMENICE

ZODPOVĚDNÝ ZÁSTUPCE: JAN PAPAŽANOVSKÝ

ZHOTOVITEL: **BOD ARCHITEKTI**  
ATELIER BOD ARCHITEKTI s.r.o.  
OSADNÍ 799/26, PRAHA 7

AUTOŘI: ING. ARCH. VOJTĚCH SOSNA  
ING. ARCH. JAKUB STRAKA

PROJEKTANT: **BOD ARCHITEKTI**  
ATELIER BOD ARCHITEKTI s.r.o.  
OSADNÍ 799/26, PRAHA 7

ZODPOVĚDNÝ PROJEKTANT: ING. ARCH. VOJTĚCH SOSNA

ČÁST  
C.1. SITUACE

# KATASTRÁLNÍ SITUACE

MĚŘÍTKO:	DATUM:	ČÍSLO VÝKRESU:
1:500	04.2021	02