


# KODUS A (2.ETAPA) - POHLED JIŽNÍ, POHLED SEVERNÍ

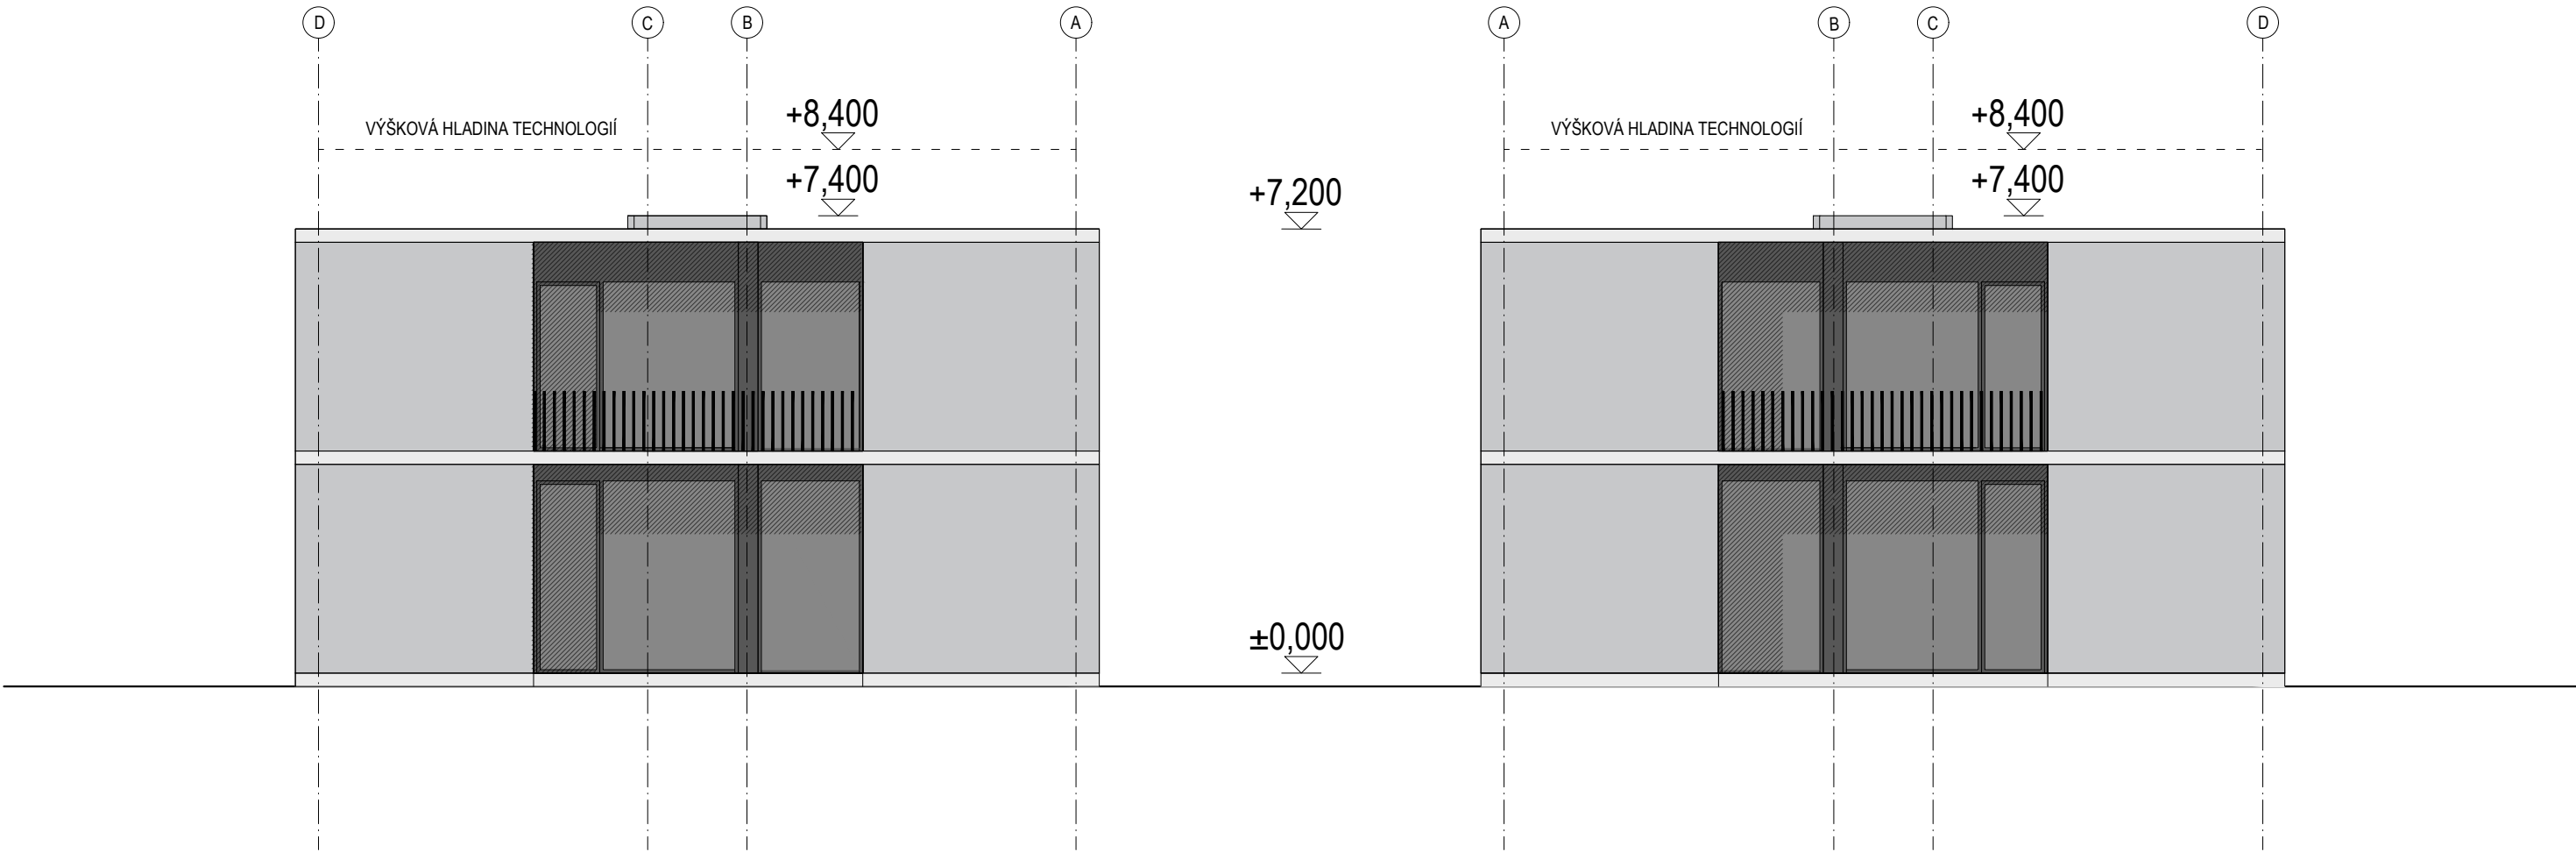

## LEGENDA MATERIÁLŮ

- POHLEDOVÝ BETON - TMAVŠÍ
- POHLEDOVÝ BETON - SVĚTLÝ

SOUŘADNICOVÝ SYSTÉM JTSK, VÝŠKOVÝ SYSTÉM, BpV  
±0,000 = 285,000

ADRESA: <b>ČESKÁ KAMENICE</b> k.ú. Dolní Kamenice, parc. č. 1078/1, 663, 1190, 1078/4, 1191, 1163/3, 665/5, 656/2		
AKCE: <b>BYTOVÝ DŮM</b> <b>ČESKÁ KAMENICE</b> STUPEŇ DOKUMENTACE: DŮR + DSP		
INVESTOR: <b>MĚSTO ČESKÁ KAMENICE</b> NÁMĚSTÍ MÍRU 219, 407 21 ČESKÁ KAMENICE		
ZODPOVĚDNÝ ZÁSTUPCE: JAN PAPAJOVSKÝ		
ZHOTOVITEL: <b>BOD ARCHITEKTI</b> ATELIER BOD ARCHITEKTI s.r.o. OSADNÍ 799/26, PRAHA 7		
AUTOR: ING. ARCH. VOJTĚCH SOSNA ING. ARCH. JAKUB STRAKA		
PROJEKTANT: <b>BOD ARCHITEKTI</b> ATELIER BOD ARCHITEKTI s.r.o. OSADNÍ 799/26, PRAHA 7		
ZODPOVĚDNÝ PROJEKTANT: ING. ARCH. VOJTĚCH SOSNA		
ČÁST D.1.2.1. ARCHITEKTONICKO - STAVEBNÍ ŘEŠENÍ KODUS A - 2.ETAPA		
<b>POHLED</b> <b>JIŽNÍ, SEVERNÍ</b>		
MĚŘÍTKO: 1:100	DATUM: 04.2021	ČÍSLO VÝKRESU: 06