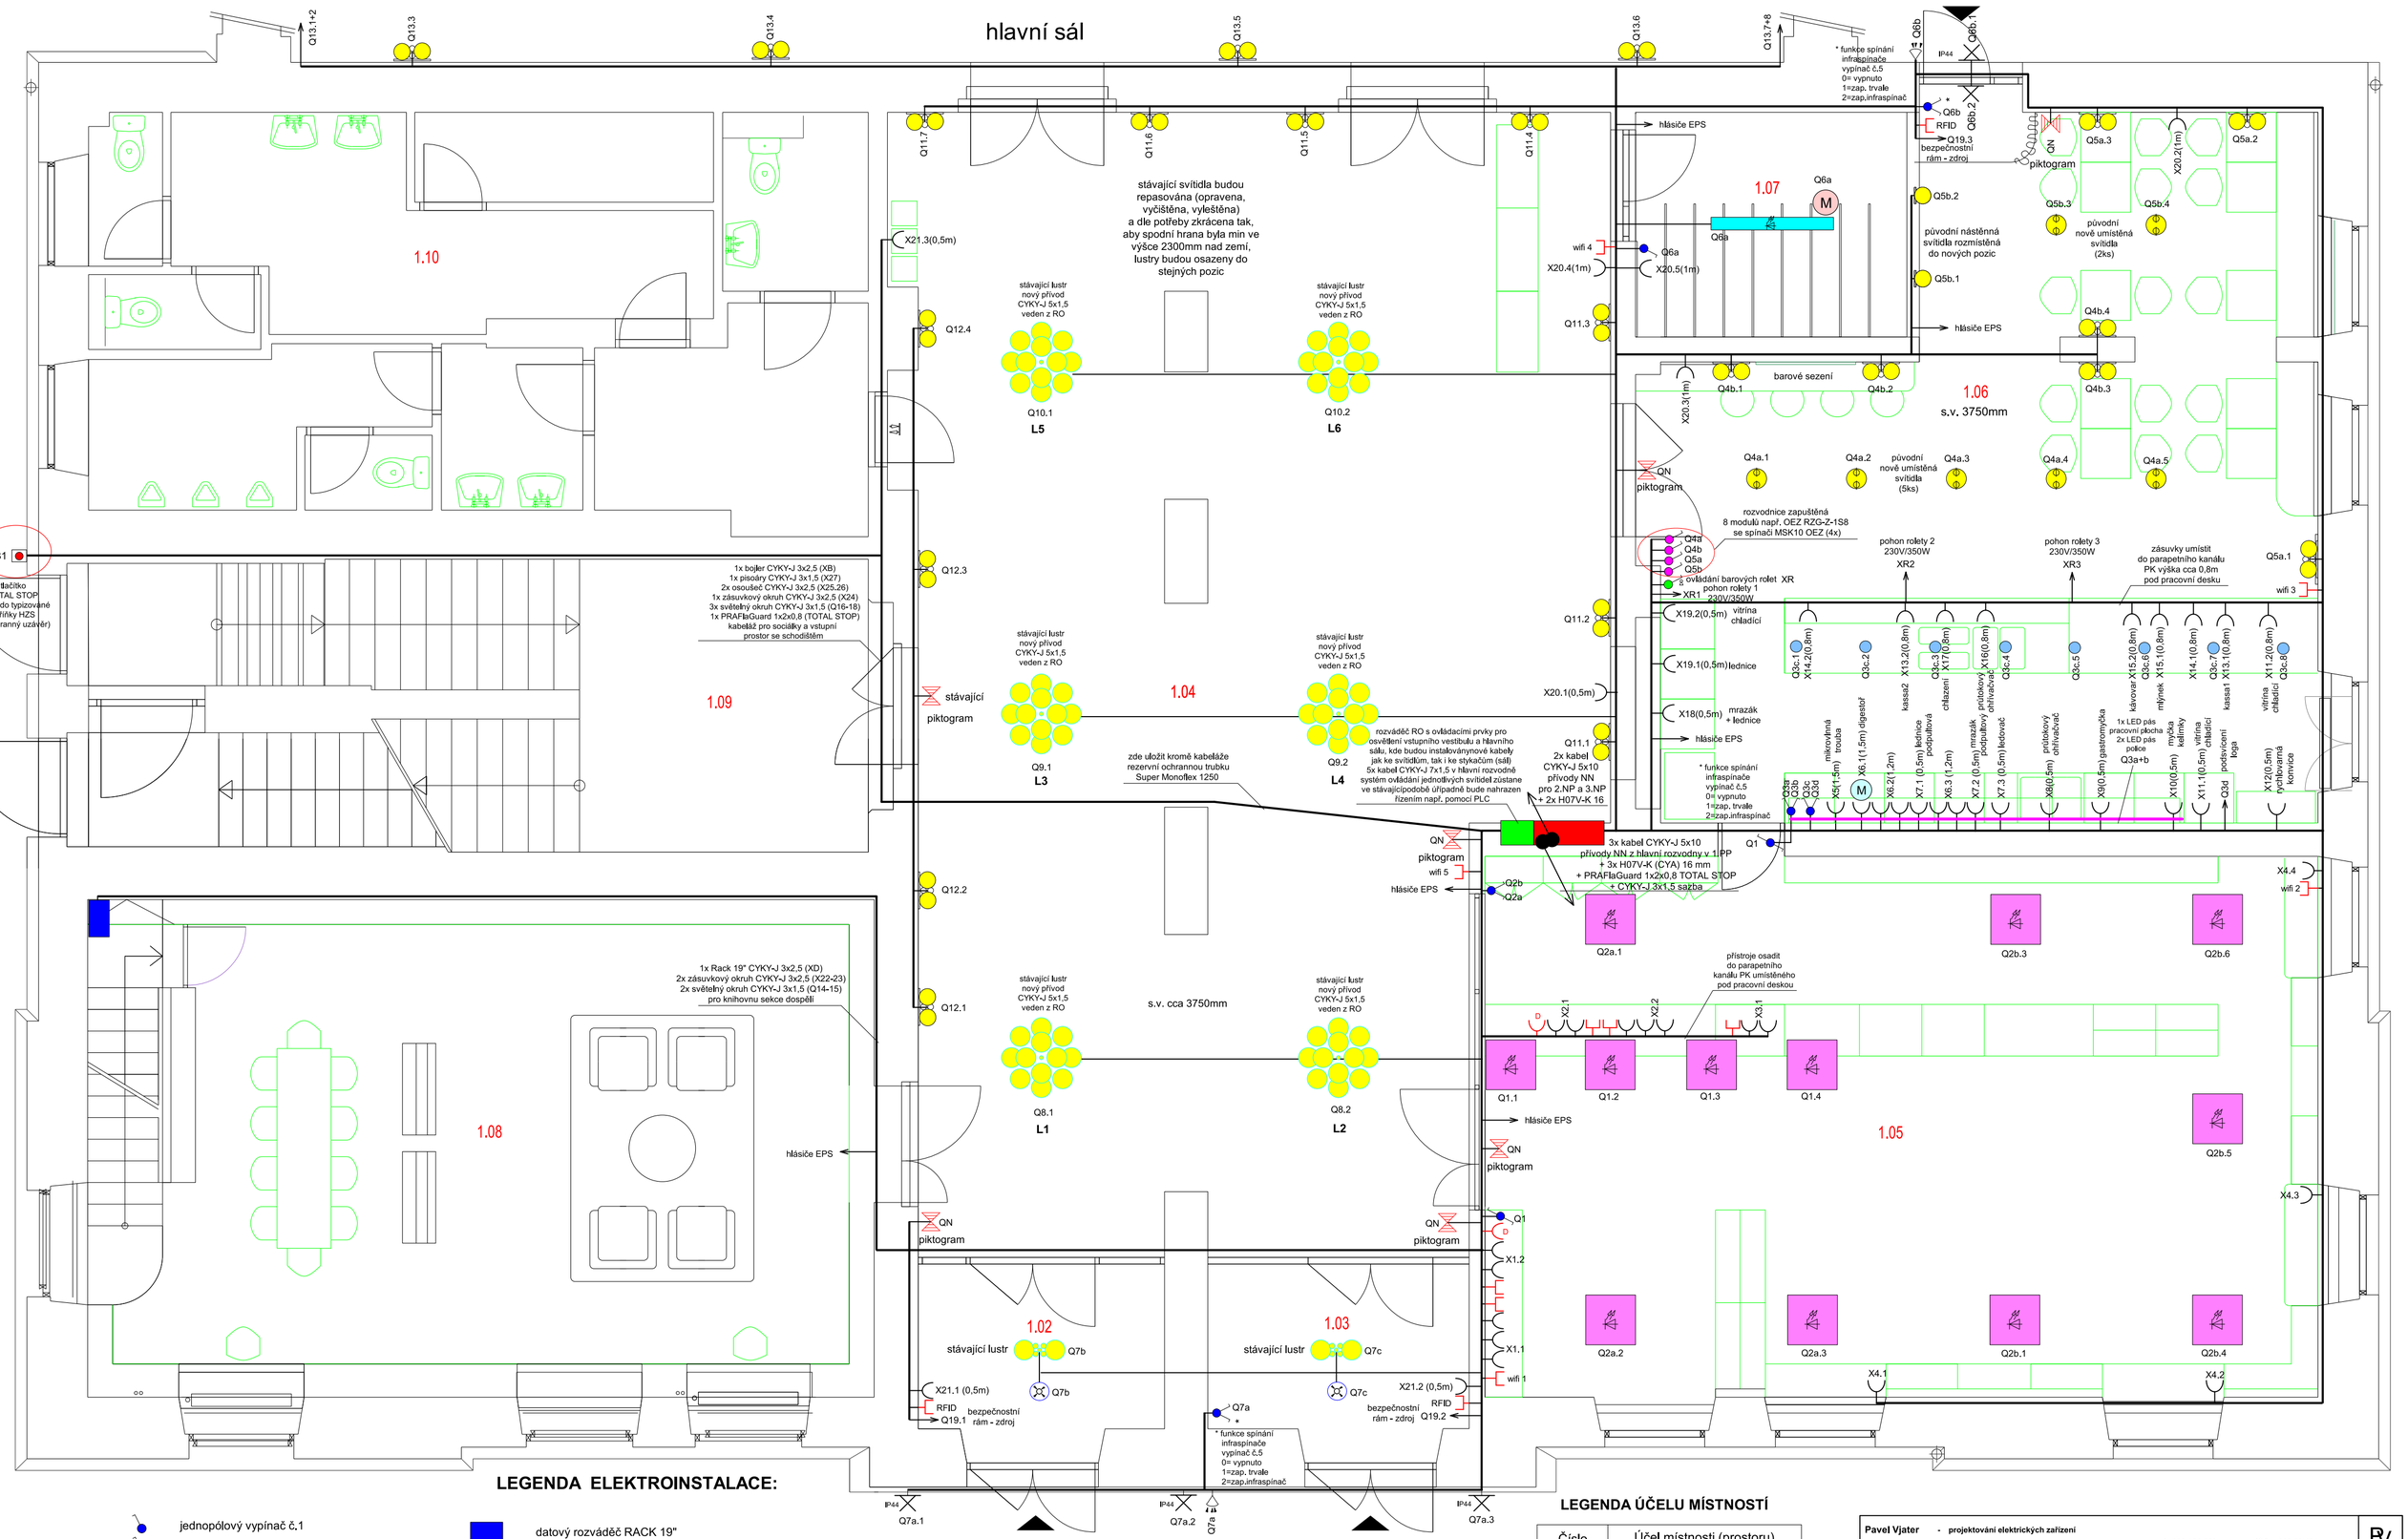

LEGENDA ELEKTROINSTALACE:

- jednopólový vypínač č.1
- jednopólový spínač např. MSK10 OEZ
- střídavý přepínač č.6
- sériový přepínač č.5
- klíčový spínač typ např. SIMU 2008367
- zásuvka 230V/16A
- zásuvka 230V/16A se svodičem přepětí
- datová zásuvka 2x RJ45 Cat.6e
- ovladač nouzový např. XALK178-F
- datový rozvaděč RACK 19"
- rozvaděč RPS1 zapuštěný pro 198 pozic EI30-S
- rozvaděč RO zapuštěný pro 52 pozic EI30-S
- nouzová svítidla SCHRACK NLKWW818 IP54 napojená na stávající systém nouzového osvětlení
- Lindby Linaro závěsné světlo, zlatá, 10W LED, GU10, IP20
- LED panel LU-6060-MP, 38,3W, 4000K, IP40
- LED svítidlo Fibra V, 57W, 3000K, 9890lm, Ra80, IP66
- LED svítidlo nástěnné venkovní IP44
- stropní pohybový detektor 230V IP20
- nástěnný pohybový detektor 230V IP44
- ochranné uzemnění - pospojování
- svorkovnice pospojení MET (HOP)
- digestoř v baru
- ventilátor EBB170NT 230/48W IP44 s doběhem - ovládání od vypínače osvětlení
- stoupající vedení - přívodní kabely pro rozváděče RSP2 ve 2.NP a RPS3 ve 3.NP klesající vedení - přívodní kabely z rozváděče RH v 1.PP

LEGENDA ÚČELU MÍSTNOSTÍ

Číslo	Účel místnosti (prostoru)
1.02	Zádveří
1.03	Zádveří
1.04	Vstupní vestibul (foyer)
1.05	Knihovna dětská sekce
1.06	Bar
1.07	Šatna
1.08	Knihovna dospělí
1.09	Chodba
1.10	Sociální zázemí

Pavel Vjater - projektování elektrických zařízení
Lounská 56, Děčín 6, 405 02 tel.: 602 154 582 IČO : 666 59 191

Název akce : **KULTURNÍ DŮM ČESKÁ KAMENICE**
rekonstrukce vybraných prostor, městská knihovna
ul. Komenského č.p. 288, k.ú. Česká Kamenice
situační schéma rozmístění elektroinstalace 1.NP - knihovna, bar a foyer

Číslo paré :

Investor :	Město Česká Kamenice, nám. Míru č.p. 219, 407 21 Česká Kamenice		
Místo :	Česká Kamenice	HIP: Ing. Ota Pour	Projektant elektro: Pavel Vjater
Kraj :	Ústecký	Profese: **D.1.4. Elektroinstalace**	Datum : únor 2024 / Měřítko: 1 : 50 / Výkres číslo: **D.1.4.C-02**
Účel :	DSP		Zak.číslo: 06/2024 / Formát: A2