


DETAIL 19—SKRYTÁ DVÍŘKA PRO HYDRANT A VSTUP DO BYTU

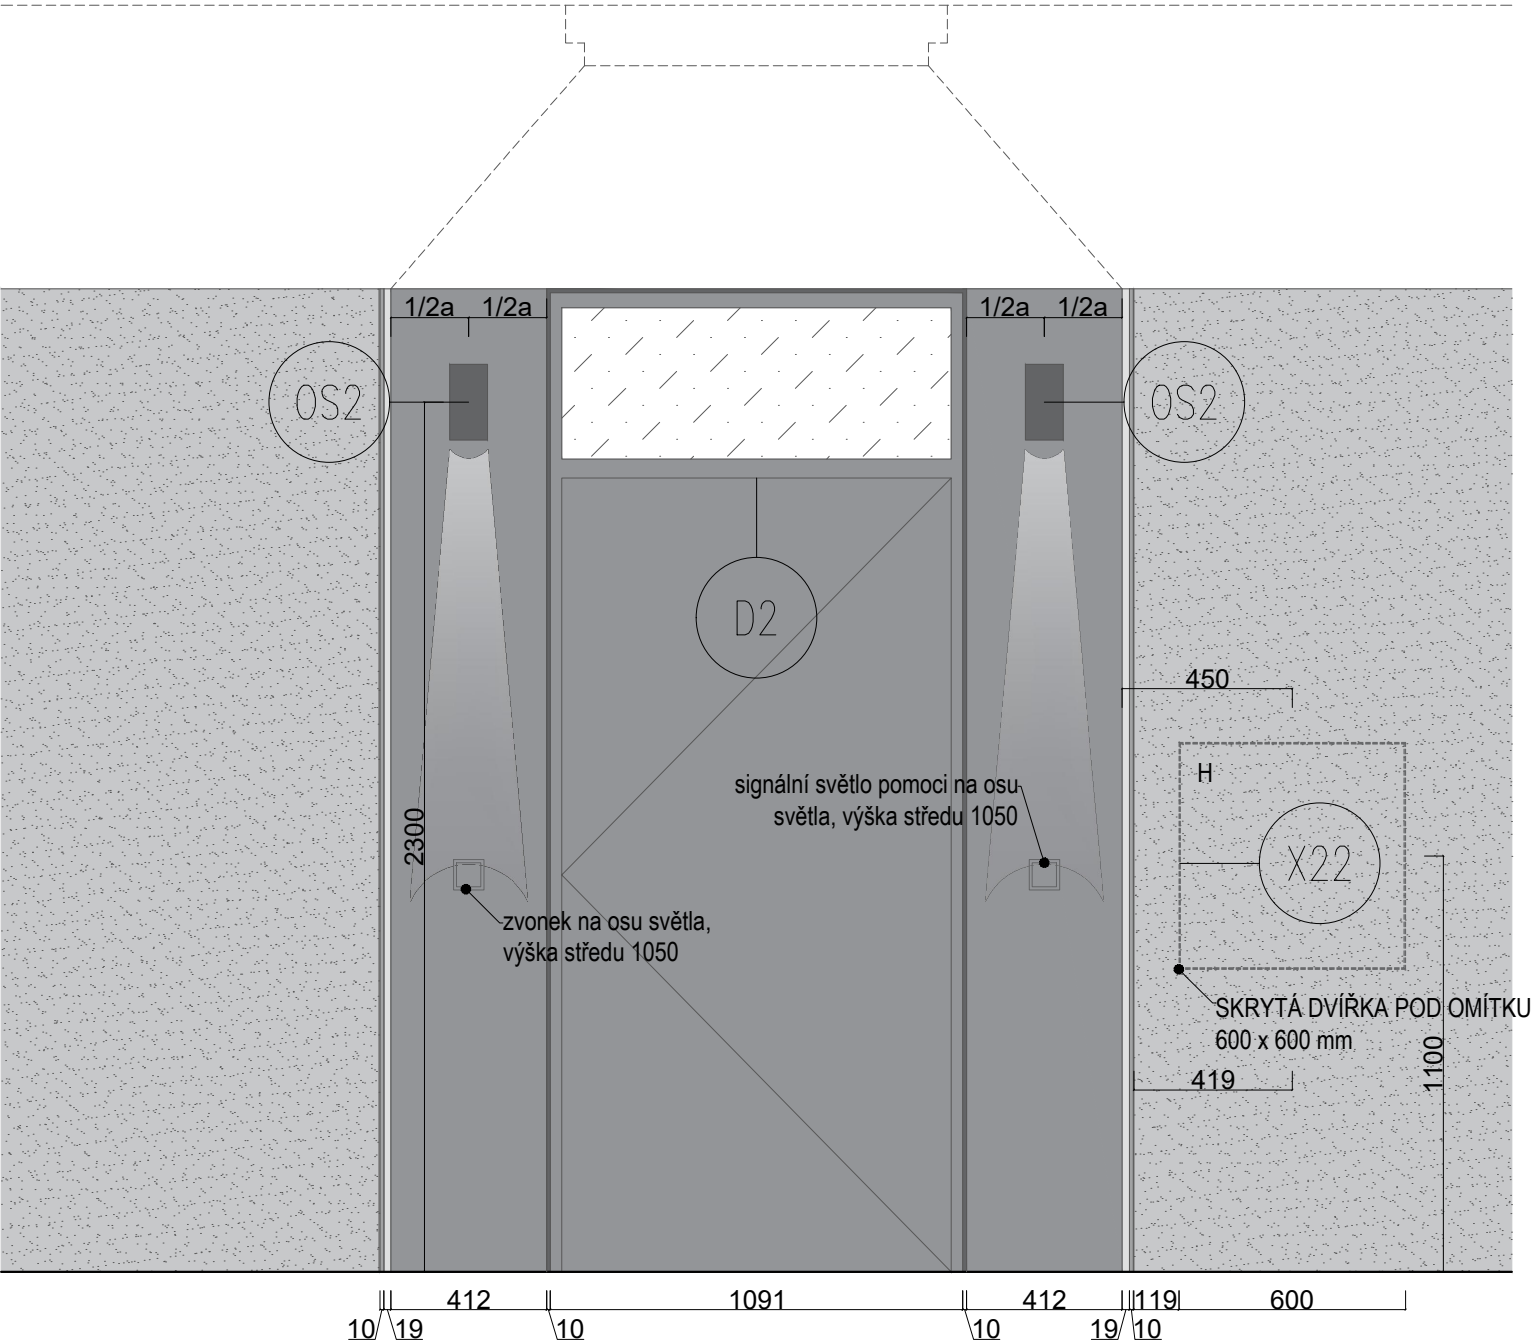

PROJEKT
BYTOVÝ DŮM
ČESKÁ KAMENICE
± 0,000 = +285,400 (výškový systém BpV)

INVESTOR
město Česká Kamenice
náměstí Míru 219, 407 21 Česká Kamenice

AUTOR
BOD ARCHITEKTI
Atelier bod architekti s.r.o.
Osadní 799/26, 170 00 Praha 7
Ing. arch. Vojtěch Sosna, Ing. arch. Jakub Straka

PROJEKTANT ČÁSTI
BOD ARCHITEKTI
Atelier bod architekti s.r.o.
Osadní 799/26, 170 00 Praha 7
KRESLIL: Ing. arch. Jakub Tomášek
ZODP. PROJEKTANT: Ing. arch. Vojtěch Sosna

ČÁST
D.1.1.1.1 Stavební řešení

NÁZEV VÝKRESU

DETAIL 19

STUPEŇ DOKUMENTACE
DPS

DATUM
květen 24

MĚŘÍTKO
1:20