
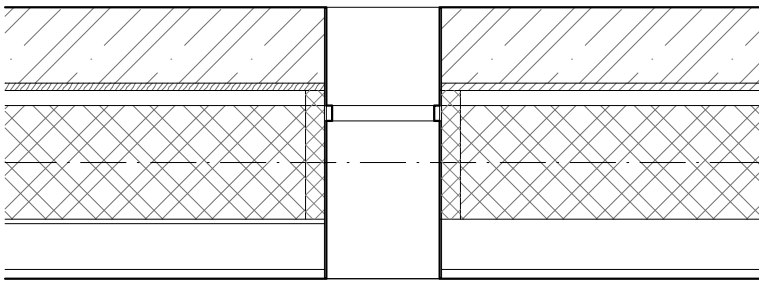
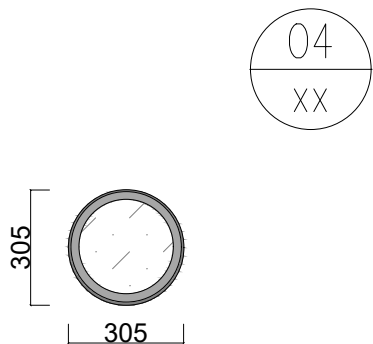


viz. DETAIL 04

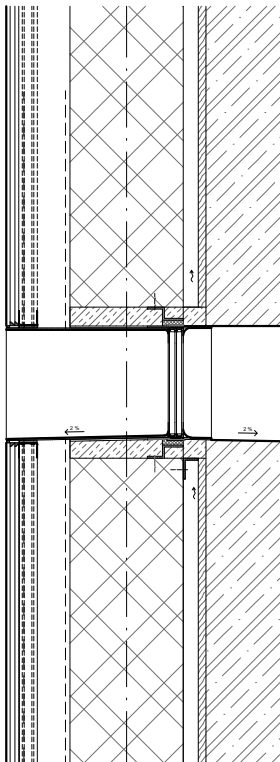

PROJEKT  
**BYTOVÝ DŮM**  
**ČESKÁ KAMENICE**  
± 0,000 = +285,400 (výškový systém BpV)

INVESTOR  
město Česká Kamenice  
náměstí Míru 219, 407 21 Česká Kamenice

AUTOR  
**BOD ARCHITEKTI**  
Atelier bod architekti s.r.o.  
Osadní 799/26, 170 00 Praha 7  
Ing. arch. Vojtěch Sosna, Ing. arch. Jakub Straka

PROJEKTANT ČÁSTI  
**BOD ARCHITEKTI**  
Atelier bod architekti s.r.o.  
Osadní 799/26, 170 00 Praha 7  
KRESLIL: Ing. arch. Jakub Tomášek  
ZODP. PROJEKTANT: Ing. arch. Vojtěch Sosna

ČÁST  
D.1.1.1.2.3.4. Okna

NÁZEV VÝKRESU

**OKNO - 04**

STUPEŇ DOKUMENTACE  
DPS

DATUM  
květen 2024

MĚŘÍTKO  
1:20