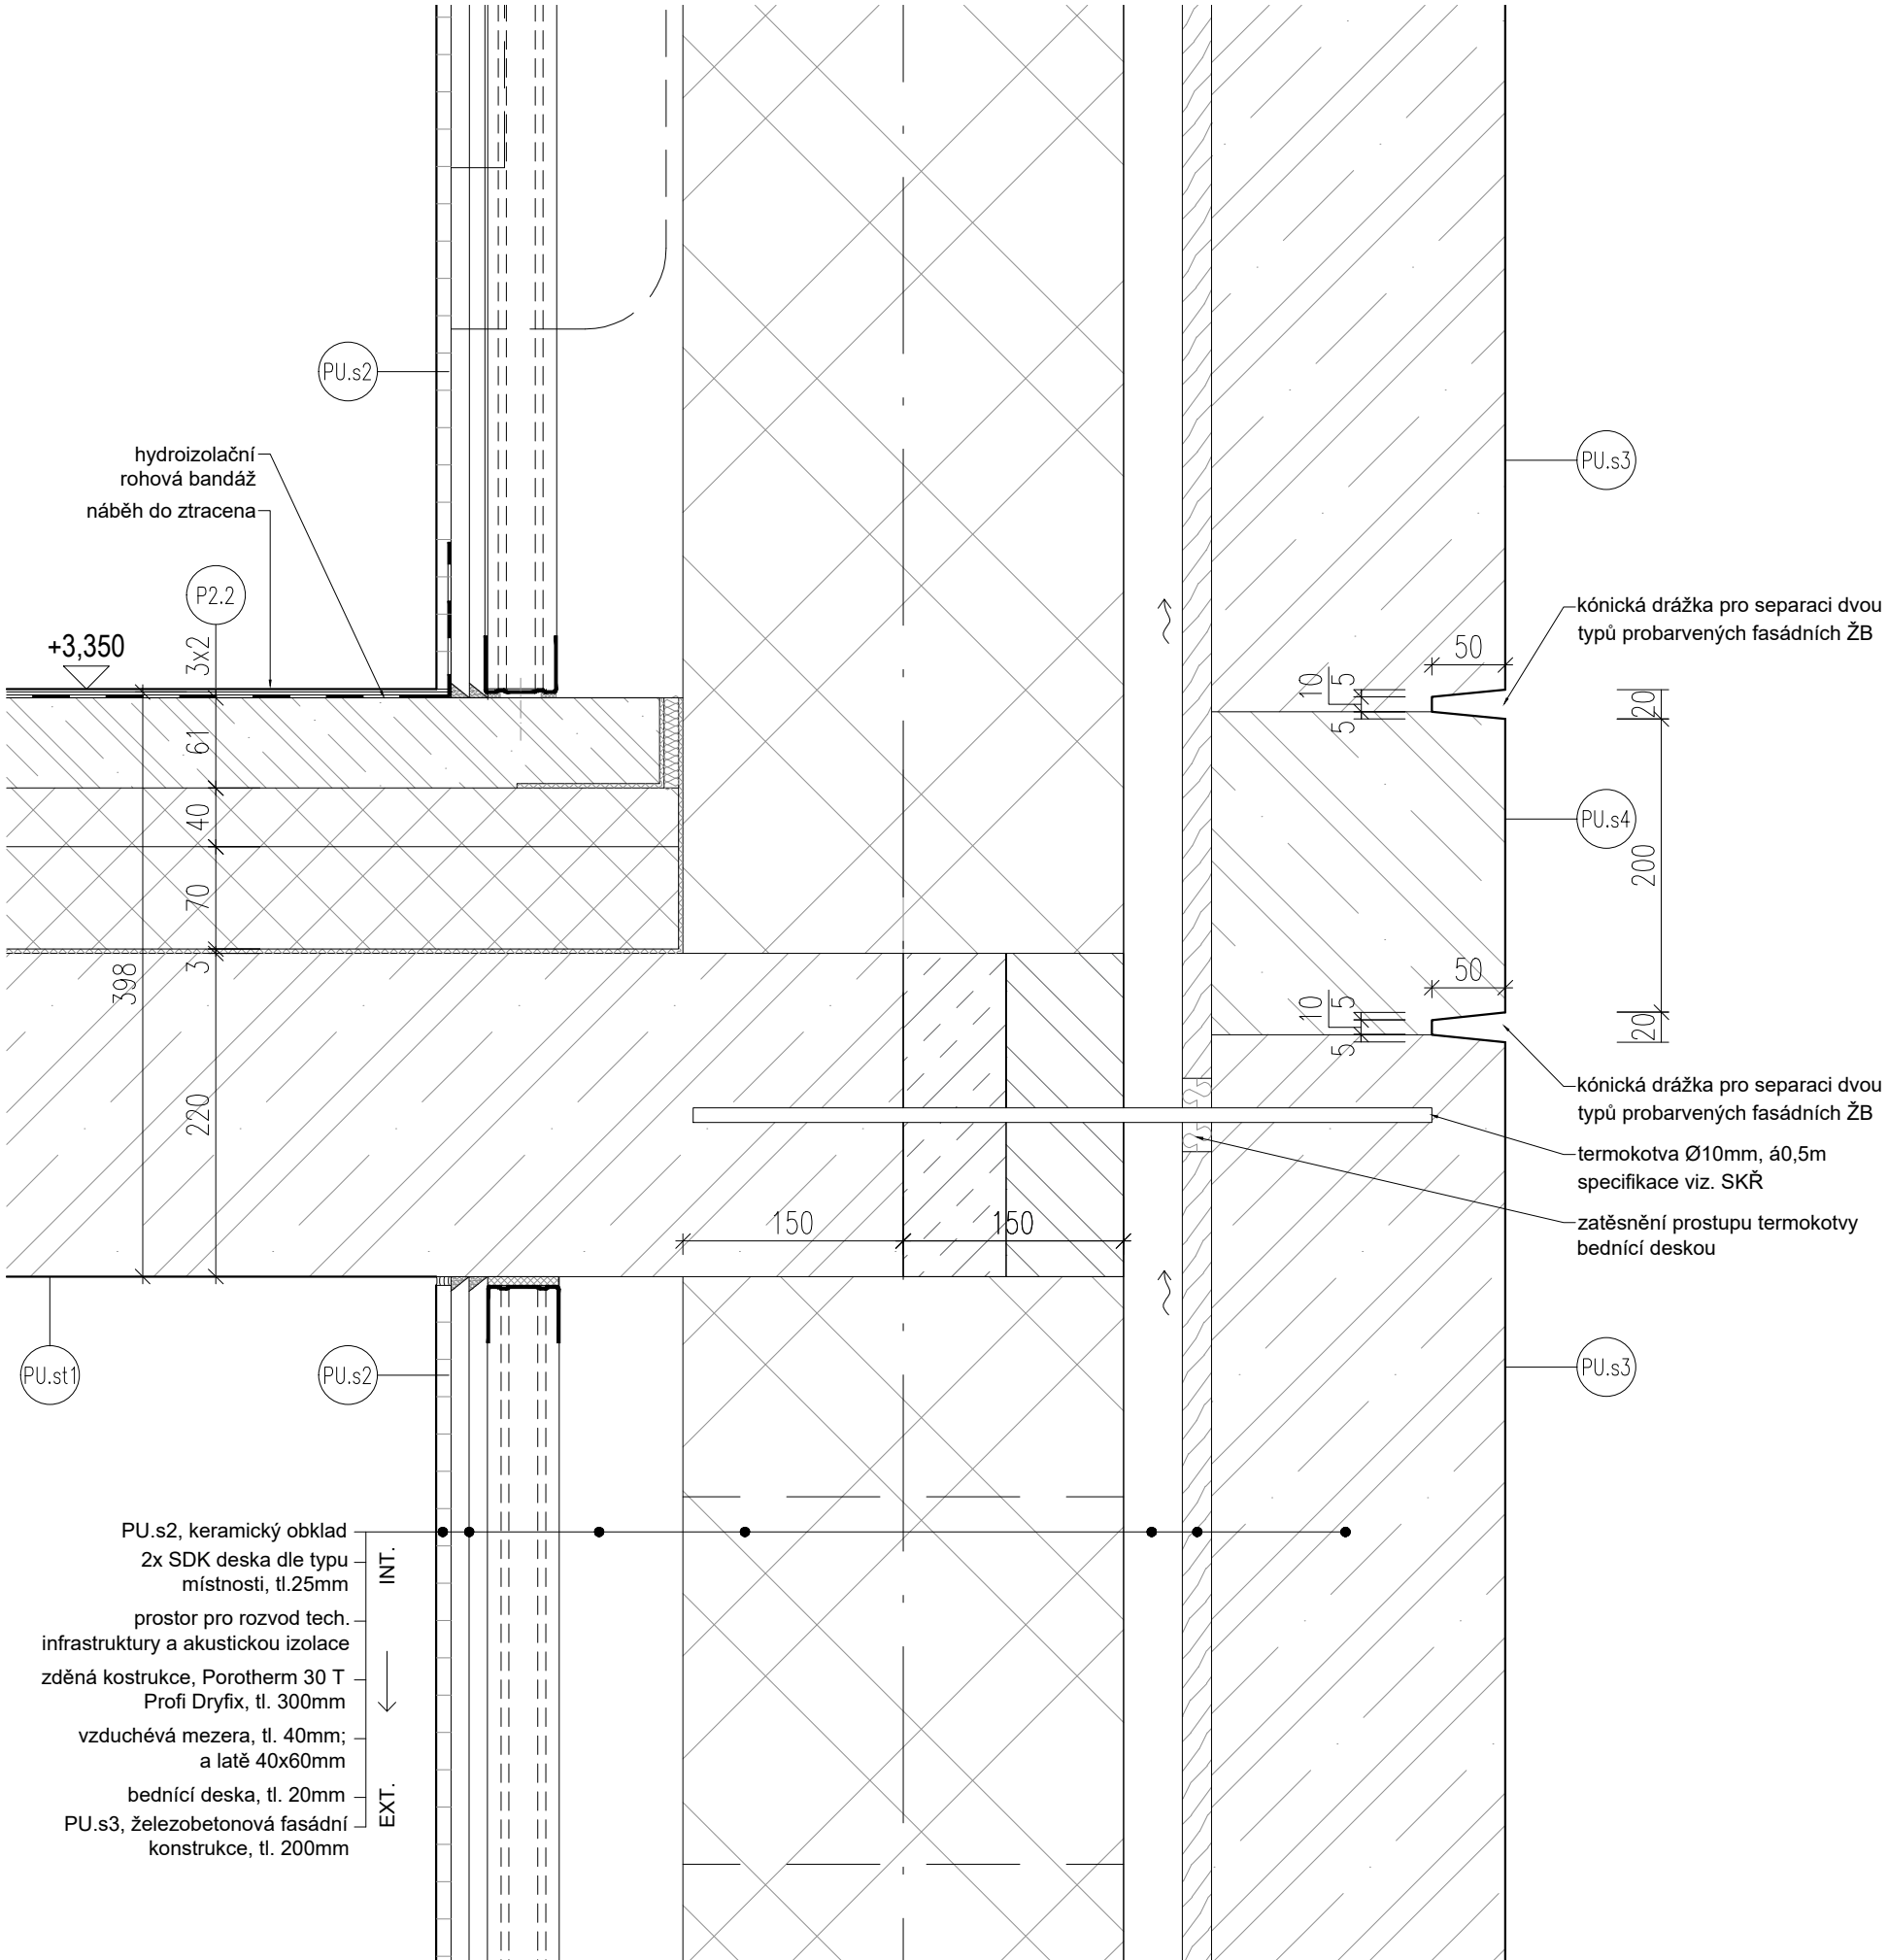

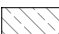

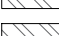
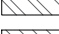
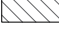
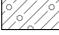
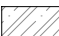

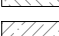
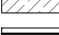




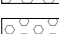

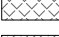


KODUS B (1.ETAPA) - DETAIL 05 KOTVENÍ STROPNÍ DESKY A ČLENĚNÍ FASÁDY, ŘEZ



LEGENDA MATERIÁLŮ

- | | |
|---|---|
|  | ZDĚNÁ KONSTRUKCE, POROTHERM 30 T Profi Dryfix |
|  | ZDĚNÁ KONSTRUKCE, POROTHERM 30 AKU Z Profi |
|  | ZDĚNÁ KONSTRUKCE, POROTHERM 20 T Profi |
|  | ZDĚNÁ KONSTRUKCE, POROTHERM VT8/25 Profi |
|  | ZDĚNÁ KONSTRUKCE, POROTHERM VT8/25 Profi |
|  | ZDĚNÁ KONSTRUKCE, POROTHERM 8 Profi Dryfix |
|  | ANHYDRIDOVÝ POTĚR |
|  | ŽELEZOBETONOVÁ KONSTRUKCE |
|  | BETONOVÁ MAZANINA |
|  | PROSTÝ BETON |
|  | SDK s vloženou izolací |
|  | TEPELNÁ IZOLACE - EPS |
|  | TEPELNÁ IZOLACE - grey EPS |
|  | TEPELNÁ IZOLACE - pěnosklo |
|  | TEPELNÁ IZOLACE - XPS |
|  | TEPELNÁ IZOLACE - PURENIT |
|  | TEPELNÁ IZOLACE - PIR |
|  | DŘEVĚNÉ PRVKY |
|  | DRTIVO KAMENE - frakce dle skladby |

BYTOVÝ DŮM ČESKÁ KAMENICE

$$\pm 0,000 = +285,400 \text{ (výškový systém BpV)}$$

město Česká Kamenice
náměstí Míru 219, 407 21 Česká Kamenice

BOD ARCHITEKTI
Atelier bod architekti s.r.o.
Osadní 799/26, 170 00 Praha 7
Ing. arch. Vojtěch Sosna, Ing. arch. Jakub Straka

BOD ARCHITEKTI
Atelier bod architekti s.r.o.
Osadní 799/26, 170 00 Praha 7
KRESLIL: Ing. arch. Lucie Chaloupka Červená
ZODP. PROJEKTANT: Ing. arch. Vojtěch Sosna

D.1.1.1.1 Stavební řešení

DETAIL 05

STUPEŇ DOKUMENTACE
DPS

DATUM
květen 24

MĚŘÍTKO
1:5

14