KODUS B (1.ETAPA)

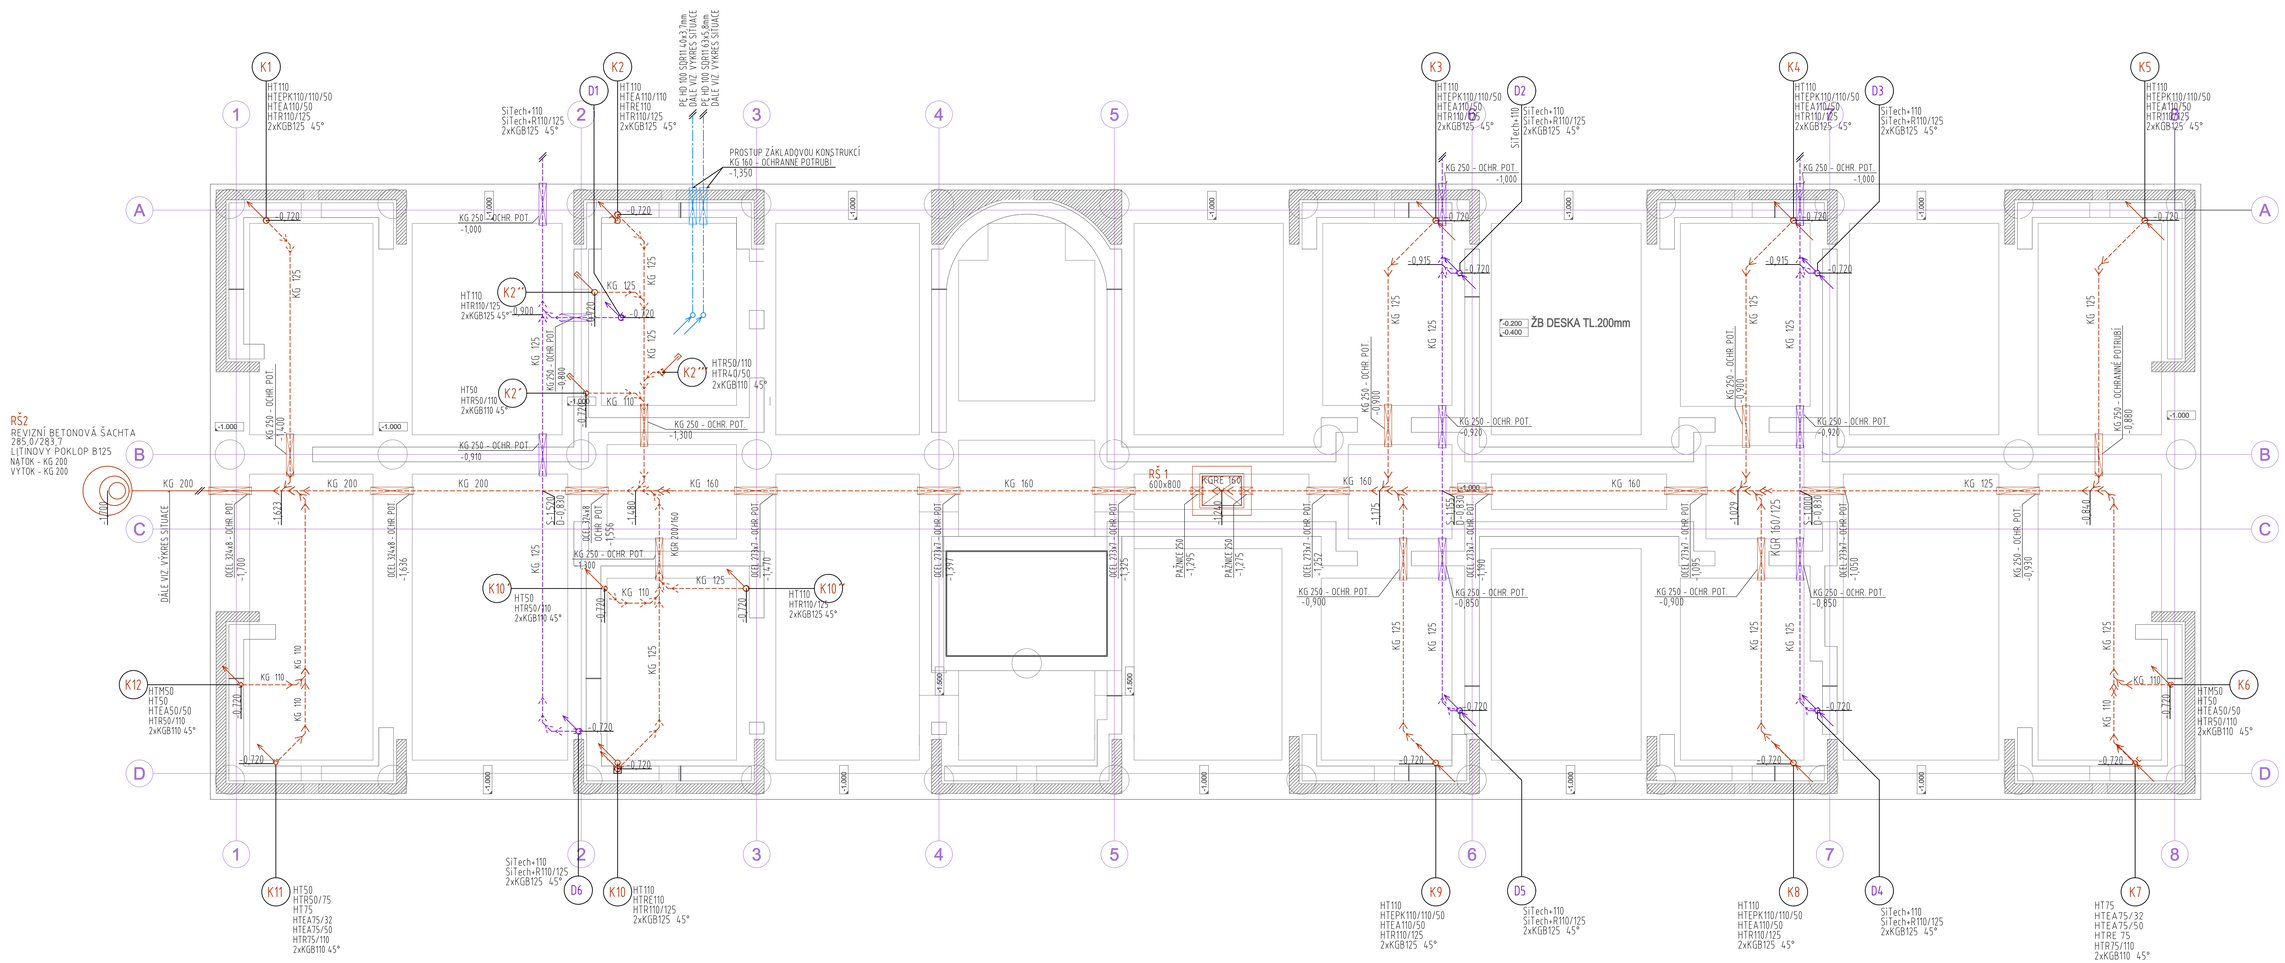
RŠ2
REVIZNÍ BETONOVÁ ŠACHTA
285.0/283.7
LITINOVÝ POKLOP B125
NÁTOK - KG 200
VÝTOK - KG 200
DÁLE VIZ VÝKRES SITUACE
PROSTUP ZÁKLADOVOU KONSTRUKCÍ
KG 160 - OCHRANNÉ POTRUBÍ
-1,350
ŽB DESKA TL.200mm
RŠ 1
600x800
KGRE 160
PAŽNICE 250
-1,295
-1,275
KG 250 - OCHR. POT.
-0,900
-0,850
-0,920
-1,300
-0,910
-1,000
-0,915
-0,720
-0,800
-0,930
-1,050
-1,095
-1,252
-1,325
-1,470
-1,556
-1,623
-1,636
-1,700
-1,977
-1,175
-1,155
-1,029
-0,910
-0,910
-0,880
-0,930
-0,930
-0,930