

Výkres vytvořil program pp_vod
KATASTRY
PARCELNÍ ČÍSLA
DRUH POVRCHU
VZDÁL. OBJEKTŮ A VRCHOL. BODŮ
OZNAČENÍ VRCHOLOVÝCH BODŮ

(c)AutoPEN Liberec, tel:481120160, autopen@volny.cz
Česká Kamenice [621285]
1666/21 1666/49
(3) (4) (5)
1.68 2.86 1.00
odb.č.3 LB VŠ č.3

Česká Kamenice [621285]
1666/21 (10)
(11) (12) tráva
4.38
odb.č.2 KÚ


Česká Kamenice [621285]
1666/21
vozovka-asfalt-místní vozovka-šterk
7.50
odb.č.1 KÚ

- (n) TABULKA VYSVĚTLIVEK
(1) 0.00-1.00
(2) D32-PEHD DN/OD32x2,9 PN16 SDR11 RC-5.54
(3) vozovka-asfalt-místní
(4) vozovka-místní-šterk
(5) vozovka-zámk.dlažba (8cm)
(6) asfalt.vozovka - místní
(7) vozovka-místní-šterk
(8) zámk.dlažba (tl.8cm)
(9) D35-PEHD DN/OD32x2,9 PN16 SDR11 RC-4.38
(10) 1607/22
(11) vozovka-asfalt-místní
(12) vozovka-místní-šterk
(13) asfalt.vozovka - místní
(14) vozovka-místní-šterk
(15) asfalt.vozovka - místní
(16) vozovka-místní-šterk


MĚŘÍTKA 1:100/100

LEGENDA TYPŮ ČAR
PŮVODNÍ TERÉN
HRUBÉ TERÉNNÍ ÚPRAVY
UPRAVENÝ TERÉN


IO 02 VOD.PŘÍP.
VOD.PŘÍPOJKA č.3
ppč.1666/49

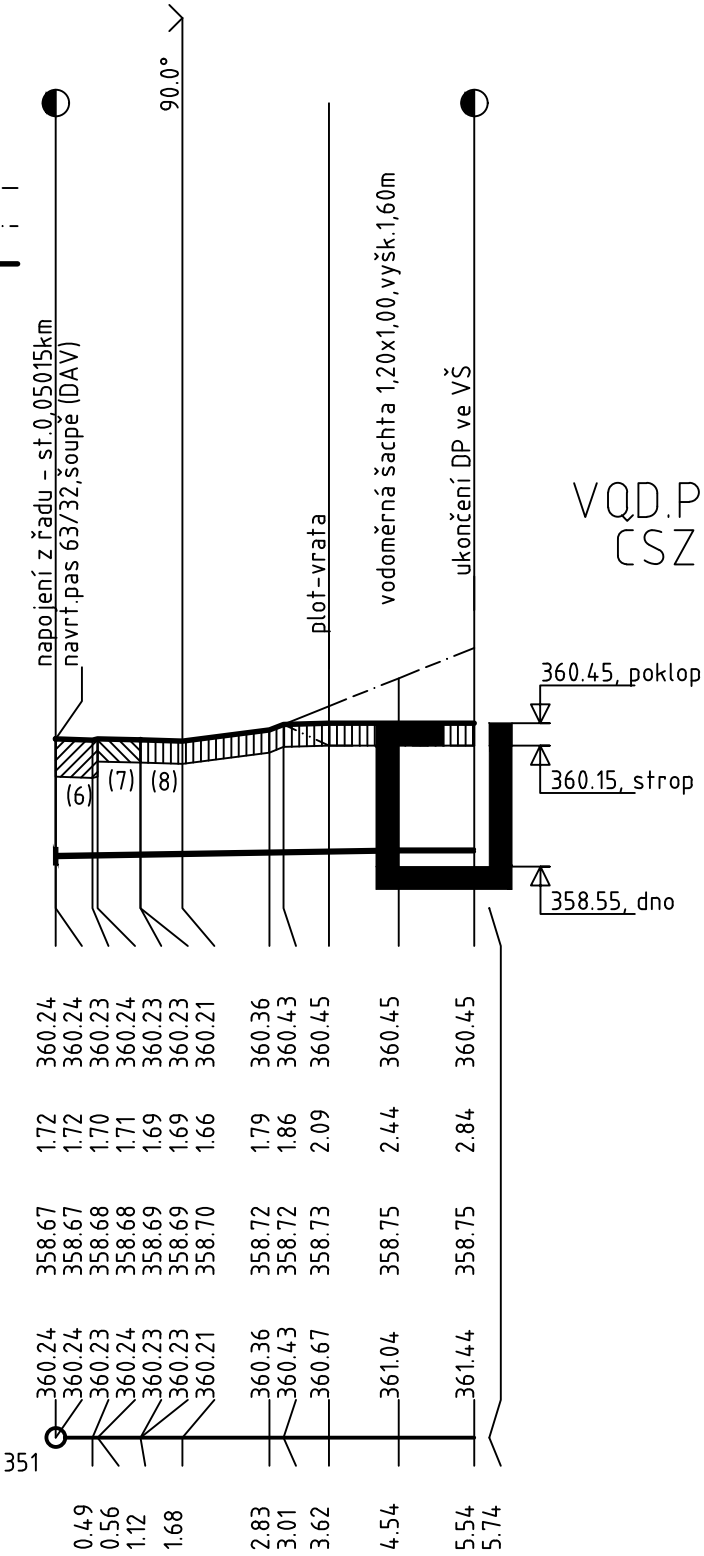

VQD.PŘÍP.č.2
CSZ (přep.)

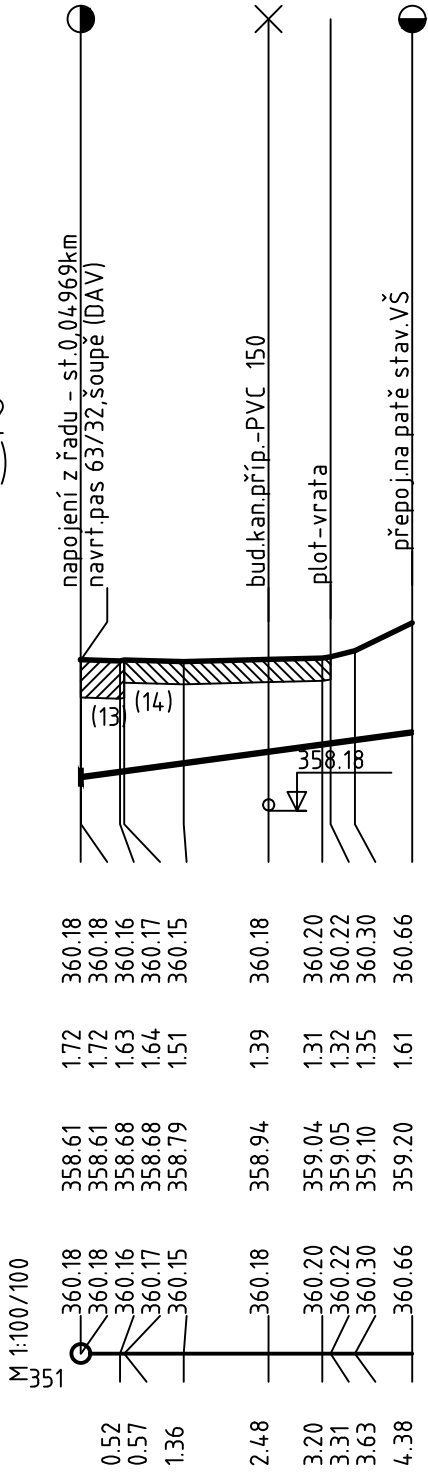

VOD.PŘÍP.č.1
čp.815 (přep.)

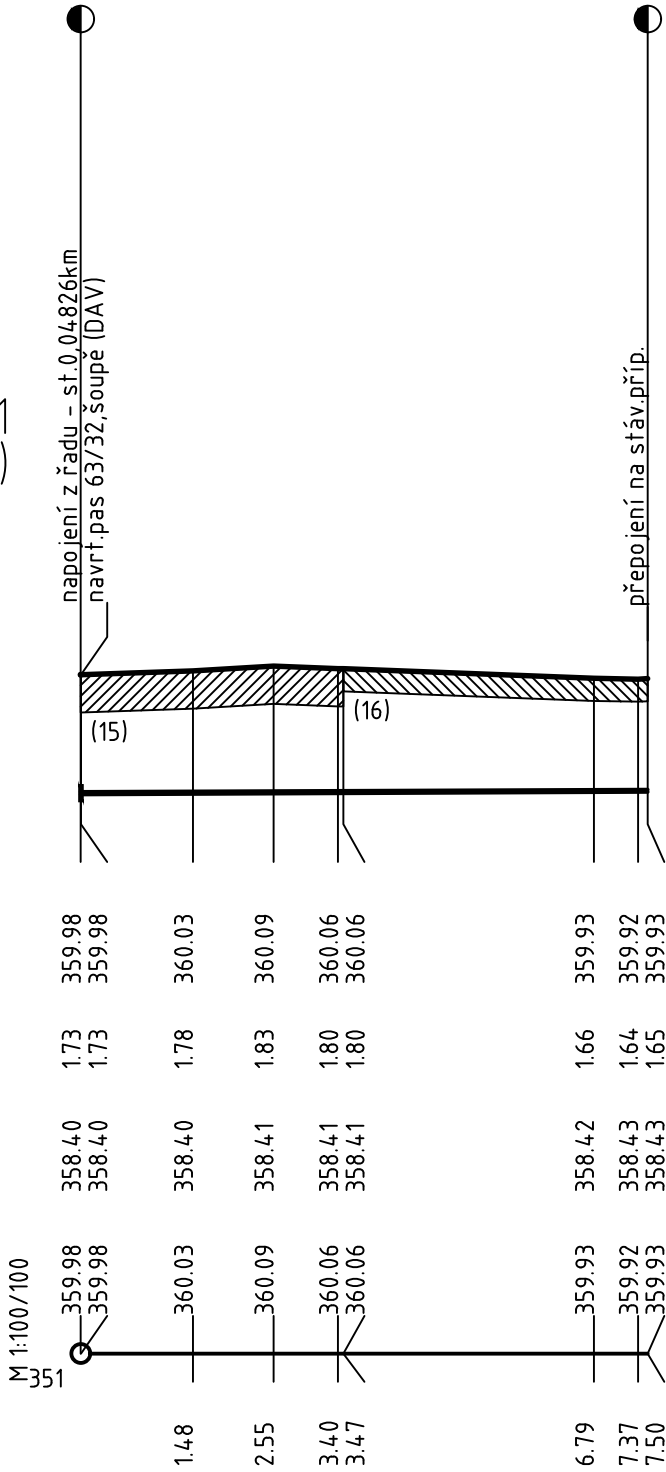

OCHRANNÁ PÁSMA IS

KANALIZACE A VODOVOD do DN500: 1,5m (na obě strany)

PLYNOVODNÍ POTRUBÍ NTL, STL: 1,0m

SDĚLOVACÍ PODZEMNÍ VEDENÍ : 1,0m

SDĚLOVACÍ PODZEMNÍ VEDENÍ DOK: 2,5m

ELEKTRICKÉ PODZEMNÍ VEDENÍ:

do 110 kV včetně: 1,0m

nad 110 kV: 3,0m

ELEKTRICKÉ NADZEMNÍ VEDENÍ:

nad 1 kV do 35 kV včetně 7m

nad 35 kV do 110 kV včetně 12 m

nad 110 kV do 220 kV včetně 15 m

nad 220 kV do 400 kV včetně 20 m

nad 400,kV 30 m

POZNÁMKY

VEŠKERÁ STÁVAJÍCÍ PODZEMNÍ ZAŘÍZENÍ JSOU ZAKRESLENA POUZE ORIENTAČNĚ, PŘED ZAPOČETÍM

STAVBY JE TŘEBA ZAJISTIT VYTÝČENÍ JEJICH PŘESNÉ POLOHY U PŘÍSLUŠNÉHO SPRÁVCE SÍTĚ.

U KŘÍŽENÍ A SOUBĚHU S TĚMITO ZAŘÍZENÍMI MUSÍ BÝT DODRŽENA ČSN 73 60 05 PROSTOROVÉ

USPOŘÁDÁNÍ SÍTĚ.

<div><div>RYVE</div><div>PROJEKT</div></div> <div>RYVE-PROJEKT s.r.o. Masarykova 633/318 400 01 Ústí nad Labem www.ryve-projekt.cz</div>	Stavebník / Investor: Město Česká Kamenice; Náměstí Míru 219; 407 21 Česká Kamenice		
	K.ú.:	Česká Kamenice [621285]	Stupeň : DUR + DS
	Kreslil:	Ing. Jiří Müller	Formát : 3x A4
	Vypracoval:	Ing. Jiří Müller	Měřítka : 1:100/100
	Zodp. proj.:	Ing. Tomáš Rys	Datum: 05/2024
Název výkresu: <div>PODÉLNÝ PROFIL - IO 02 VOD.PŘÍPOJKY</div>			Číslo výkresu: <div>D.1.3.2.</div>
Název zakázky: DC006077 Česká Kamenice,p.p.č.1666/21-zkapacitnění vodovodu			