

Výkres vytvořil program pp\_vod  
KATASTRY  
PARCELNÍ ČÍSLA  
DRUH POVRCHU  
VZDÁL. OBJEKTŮ A VRCHOL. BODŮ  
OZNAČENÍ VRCHOLOVÝCH BODŮ

MĚŘÍTKA 1:250/100

LEGENDA TYPŮ ČAR  
PŮVODNÍ TERÉN  
HRUBÉ TERÉNNÍ ÚPRAVY  
UPRAVENÝ TERÉN

IO 01 - VODOVOD

KÓTA UPRAVENÉHO TERÉNU

HLOUBKA VÝKOPU

KÓTA DNA POTRUBÍ

KÓTA PŮVODNÍHO TERÉNU


SROVNÁVACÍ ROVINA

STANIČENÍ [km/m]  
D[mm]-MATERIÁL-DÉLKA[m]  
SKLON[?]-DÉLKA[m]  
ULOŽENÍ

(c)AutoPEN Liberec, tel:481120160, autopen@volny.cz

Česká Kamenice [621285]				
2585/2		1666/21		
vozovka-asfalt-místní				
3.78	15.19	10.34	18.95	10.66
ZÚ	LB01	LB02	LB03	odb.č.1

odb.č.1  
odb.č.2  
odb.č.3  
KÚ

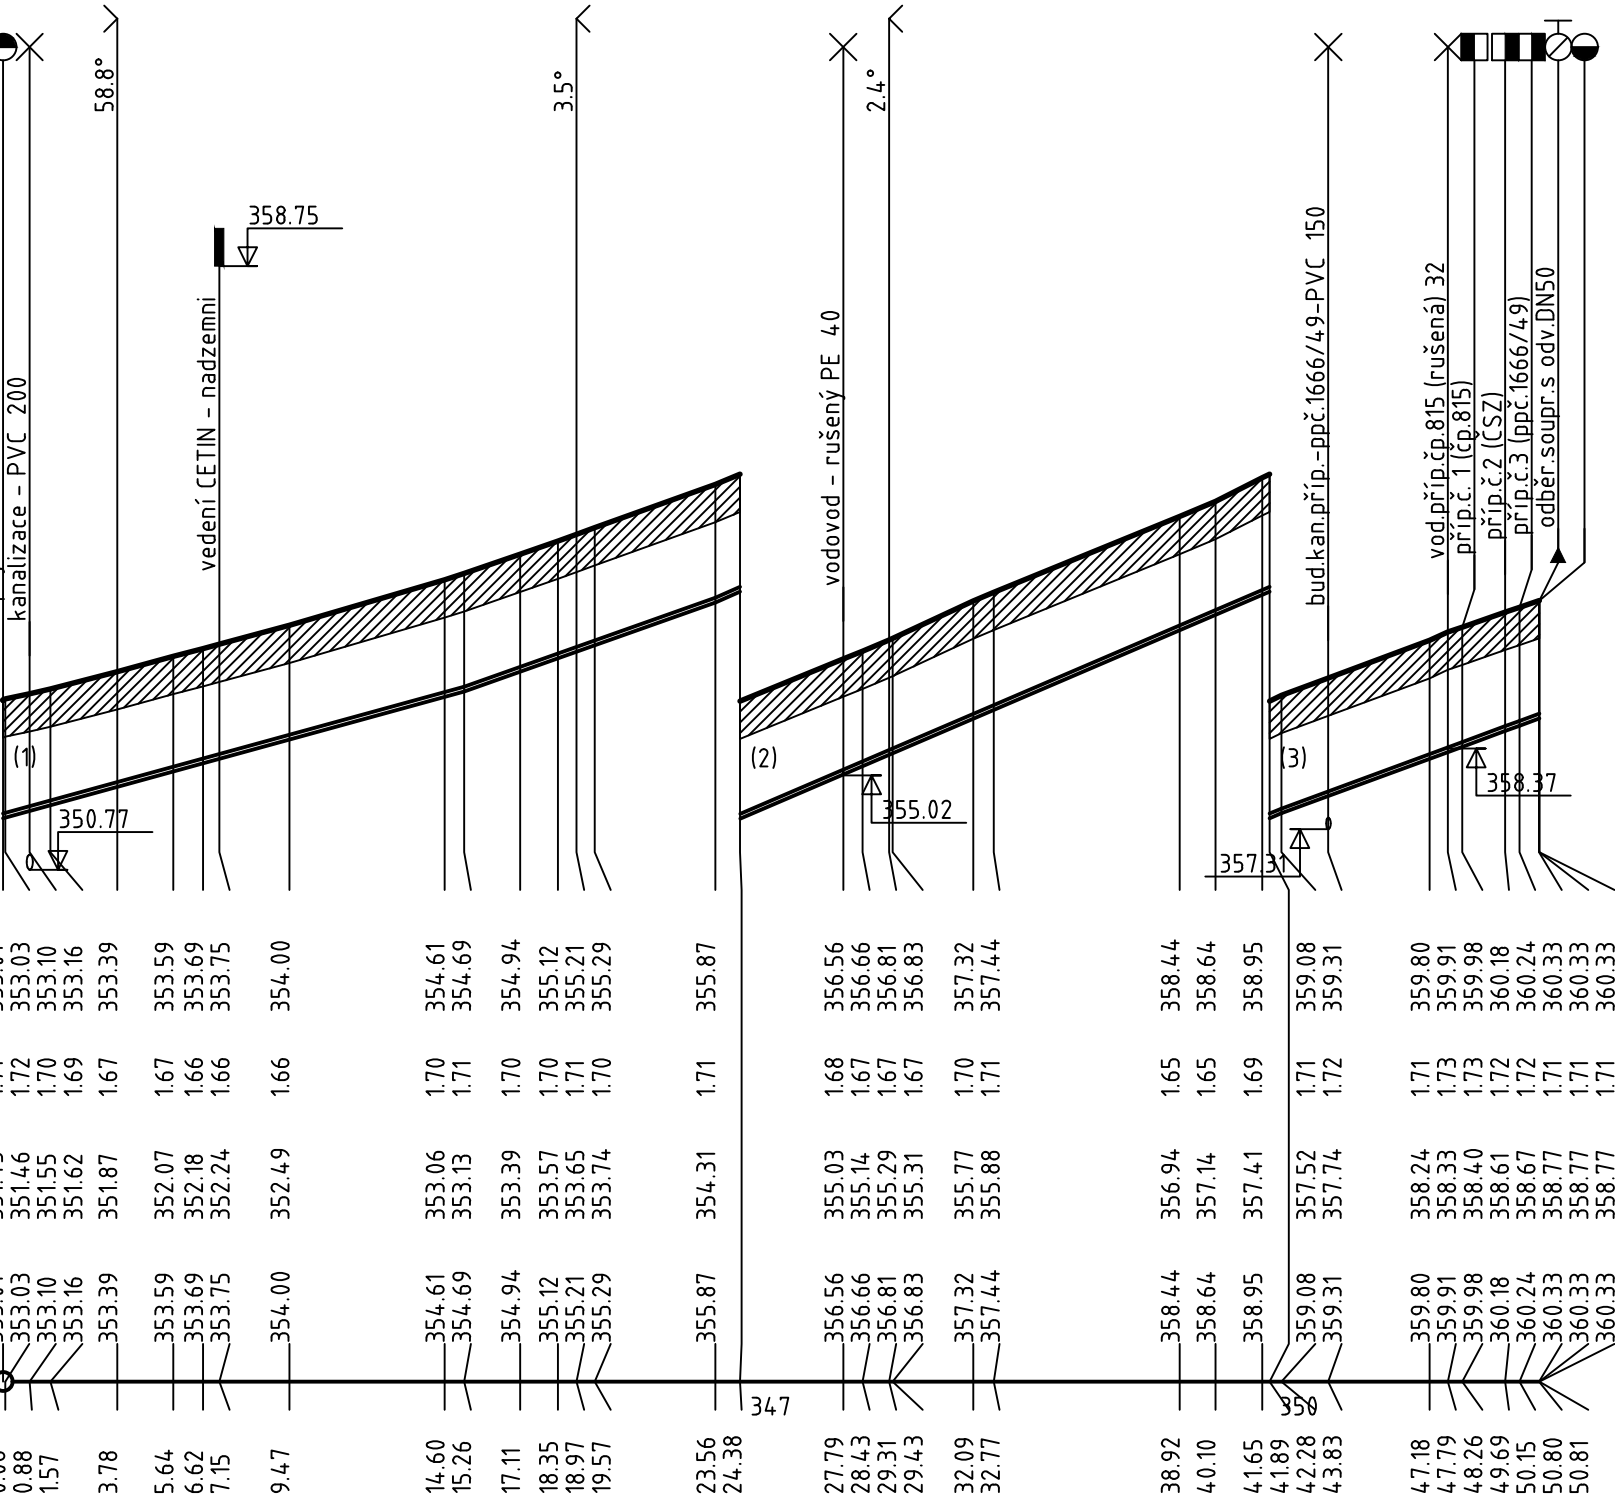

D63-PEHD DN/OD63x5,8 PN16 SDR11 RC-50.81			
109.79-15.26	141.94-8.30	171.45-18.72	147.23-8.53
pískové lože			

- (n)  
(1)  
(2)  
(3)
- TABULKA VYSVĚTLIVEK  
asfalt.vozovka - místní  
asfalt.vozovka - místní  
asfalt.vozovka - místní

OCHRANNÁ PÁSMA IS

KANALIZACE A VODOVOD do DN500: 1,5m (na obě strany)

PLYNOVODNÍ POTRUBÍ NTL, STL: 1,0m

SDĚLOVACÍ PODZEMNÍ VEDENÍ : 1,0m

SDĚLOVACÍ PODZEMNÍ VEDENÍ DOK: 2,5m

ELEKTRICKÉ PODZEMNÍ VEDENÍ:

do 110 kV včetně: 1,0m

nad 110 kV: 3,0m

ELEKTRICKÉ NADZEMNÍ VEDENÍ:

nad 1 kV do 35 kV včetně 7m

nad 35 kV do 110 kV včetně 12 m

nad 110 kV do 220 kV včetně 15 m

nad 220 kV do 400 kV včetně 20 m

nad 400 kV 30 m

POZNÁMKY

VEŠKERÁ STÁVAJÍCÍ PODZEMNÍ ZAŘÍZENÍ JSOU ZAKRESLENA POUZE ORIENTAČNĚ, PŘED ZAPOČETÍM

STAVBY JE TŘEBA ZAJISTIT VYTÝČENÍ JEJICH PŘESNÉ POLOHY U PŘÍSLUŠNÉHO SPRÁVCE SÍTĚ.

U KŘÍŽENÍ A SOUBĚHU S TĚMITO ZAŘÍZENÍMI MUSÍ BÝT DODRŽENA ČSN 73 60 05 PROSTOROVÉ

USPOŘÁDÁNÍ SÍTÍ.

<div><div>RYVE</div><div>PROJEKT</div></div> <div>RYVE-PROJEKT s.r.o. Masarykova 633/318 400 01 Ústí nad Labem www.ryve-projekt.cz</div>	Stavebník / Investor: Město Česká Kamenice; Náměstí Míru 219; 407 21 Česká Kamenice	
	K.ú.:	Česká Kamenice [621285]
	Kreslil:	Ing. Jiří Müller
	Stupeň :	DUR + DSP
Vypracoval:	Ing. Jiří Müller	
	Formát :	3x A4
Zodp. proj.:	Ing. Tomáš Rys	
Měřítko :		1:250/100
Datum:		05/2024
Název výkresu:		Číslo výkresu:
PODÉLNÝ PROFIL - IO 01 VODOVOD		
Název zakázky:		
DC006077 Česká Kamenice,p.p.č.1666/21-zkapacitnění vodovodu		

D.1.3.1.