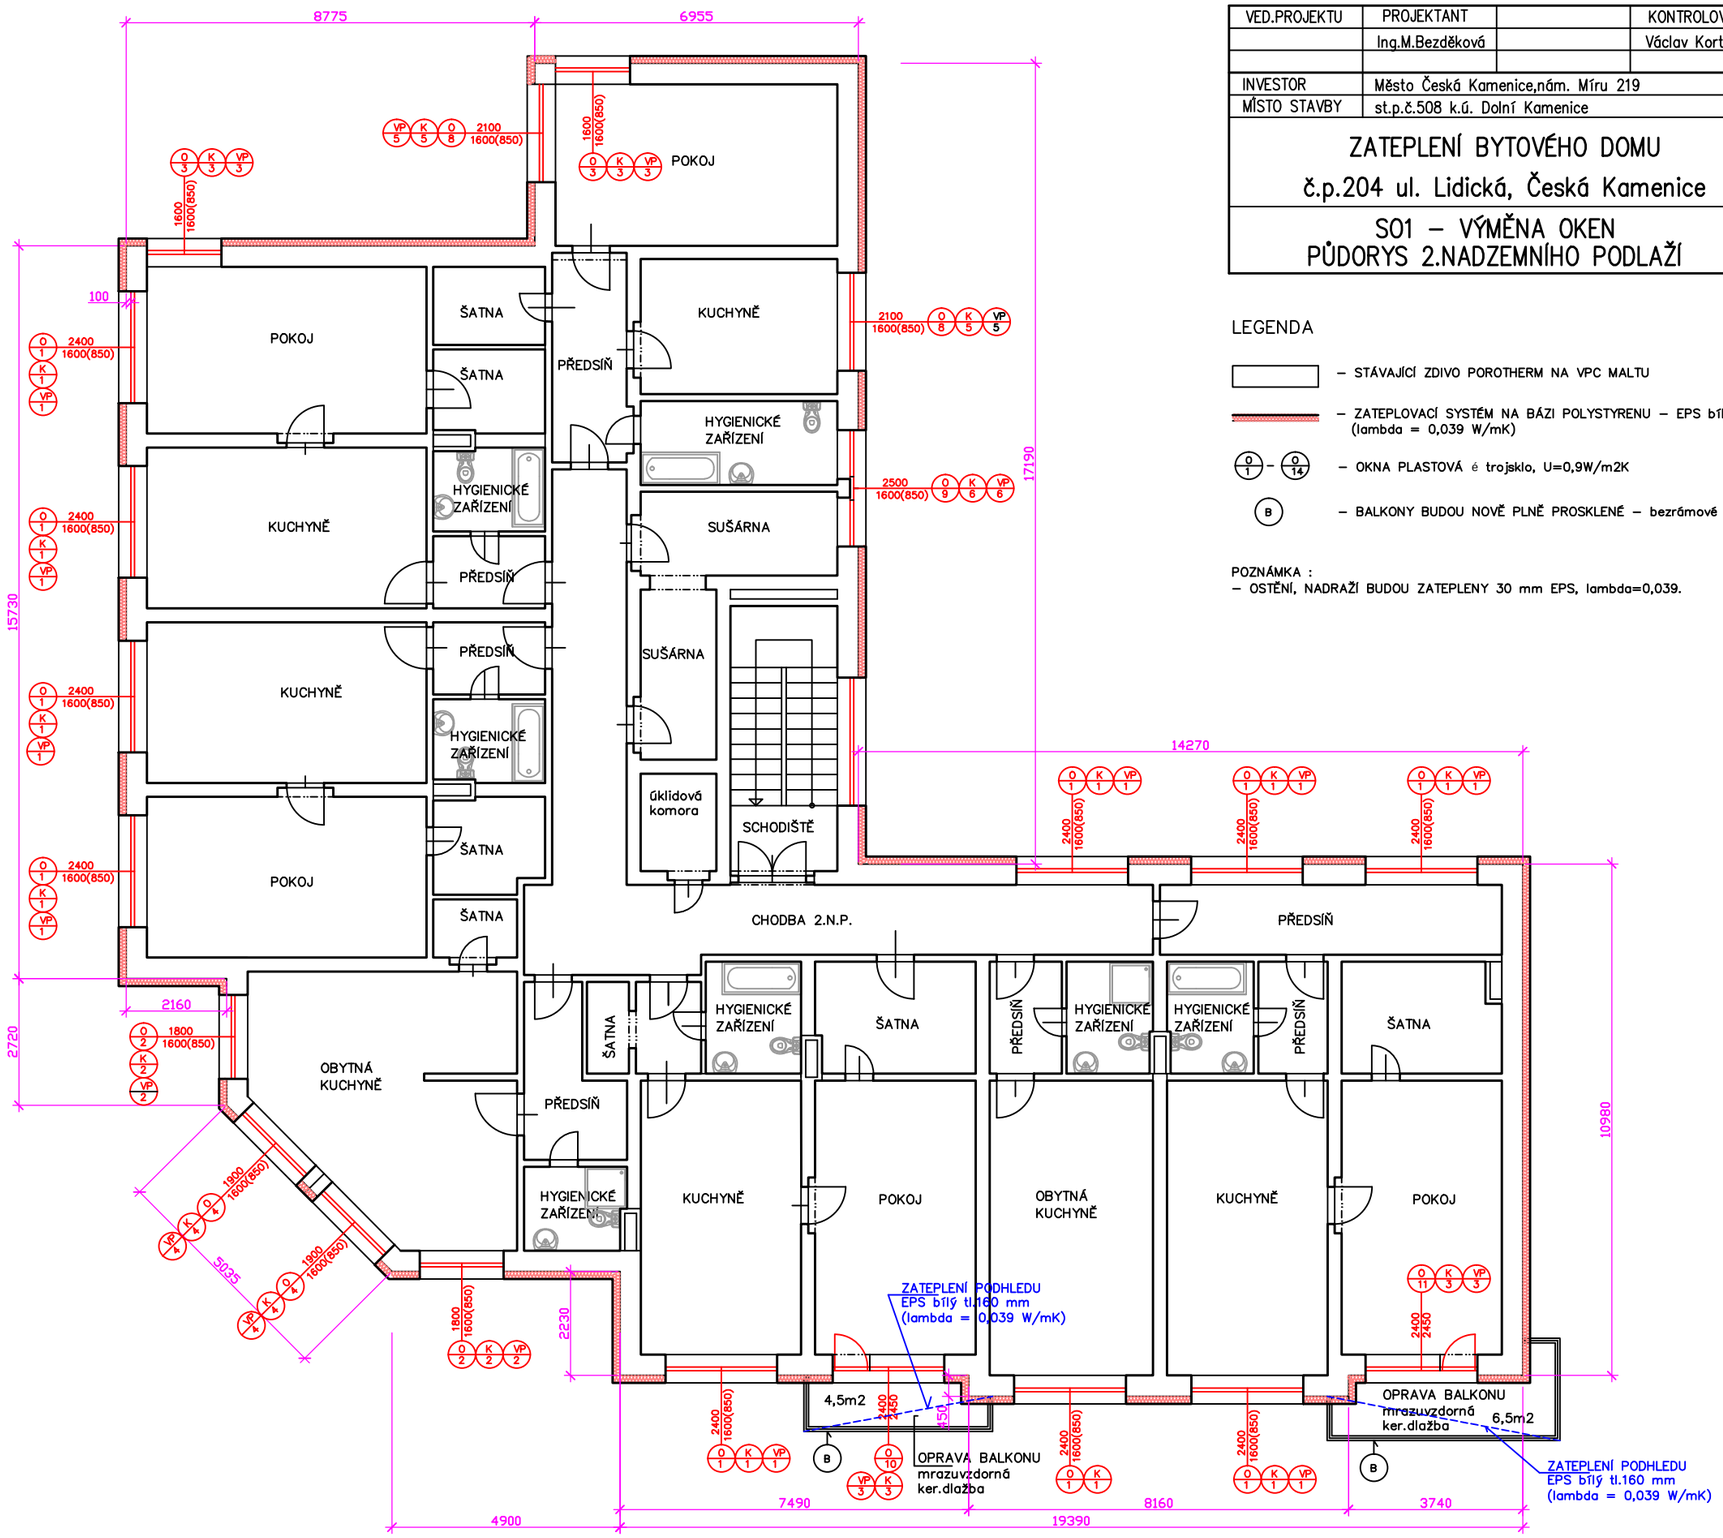

VED.PROJEKTU	PROJEKTANT		KONTROLOVAL	Projekt PROJEKTY STAVEB mob.:731015992 HORSKÁ 625/15, 40501, DĚČÍN 2
	Ing.M.Bezděková		Václav Kortus	
INVESTOR	Město Česká Kamenice,nám. Míru 219			FORMÁT: 2 A4
MÍSTO STAVBY	st.p.č.508 k.ú. Dolní Kamenice			DATUM: 2/2024
ZATEPLENÍ BYTOVÉHO DOMU č.p.204 ul. Lidická, Česká Kamenice				ÚČEL: DSP MĚŘÍTKO: 1 : 120 Č. ZAKÁZKY: 1076/24 Č. ARCHIVNÍ: 1076/24
SO1 – VÝMĚNA OKEN PŮDORYS 2.NADZEMNÍHO PODLAŽÍ				ČÍSLO KOPIE ČÍSLO VÝKRESU: 2

LEGENDA

– STÁVAJÍCÍ ZDIVO POROTHERM NA VPC MALTU

– ZATEPLOVACÍ SYSTÉM NA BÁZI POLYSTYRENU – EPS bílý tl.160 mm (lambda = 0,039 W/mK)

O1 – O14 – OKNA PLASTOVÁ é trojsklo, U=0,9W/m2K

B – BALKONY BUDOU NOVĚ PLNĚ PROSKLENÉ – bezrámové prosklení

POZNÁMKA :
– OSTĚNÍ, NADRAŽÍ BUDOU ZATEPLENY 30 mm EPS, lambda=0,039.