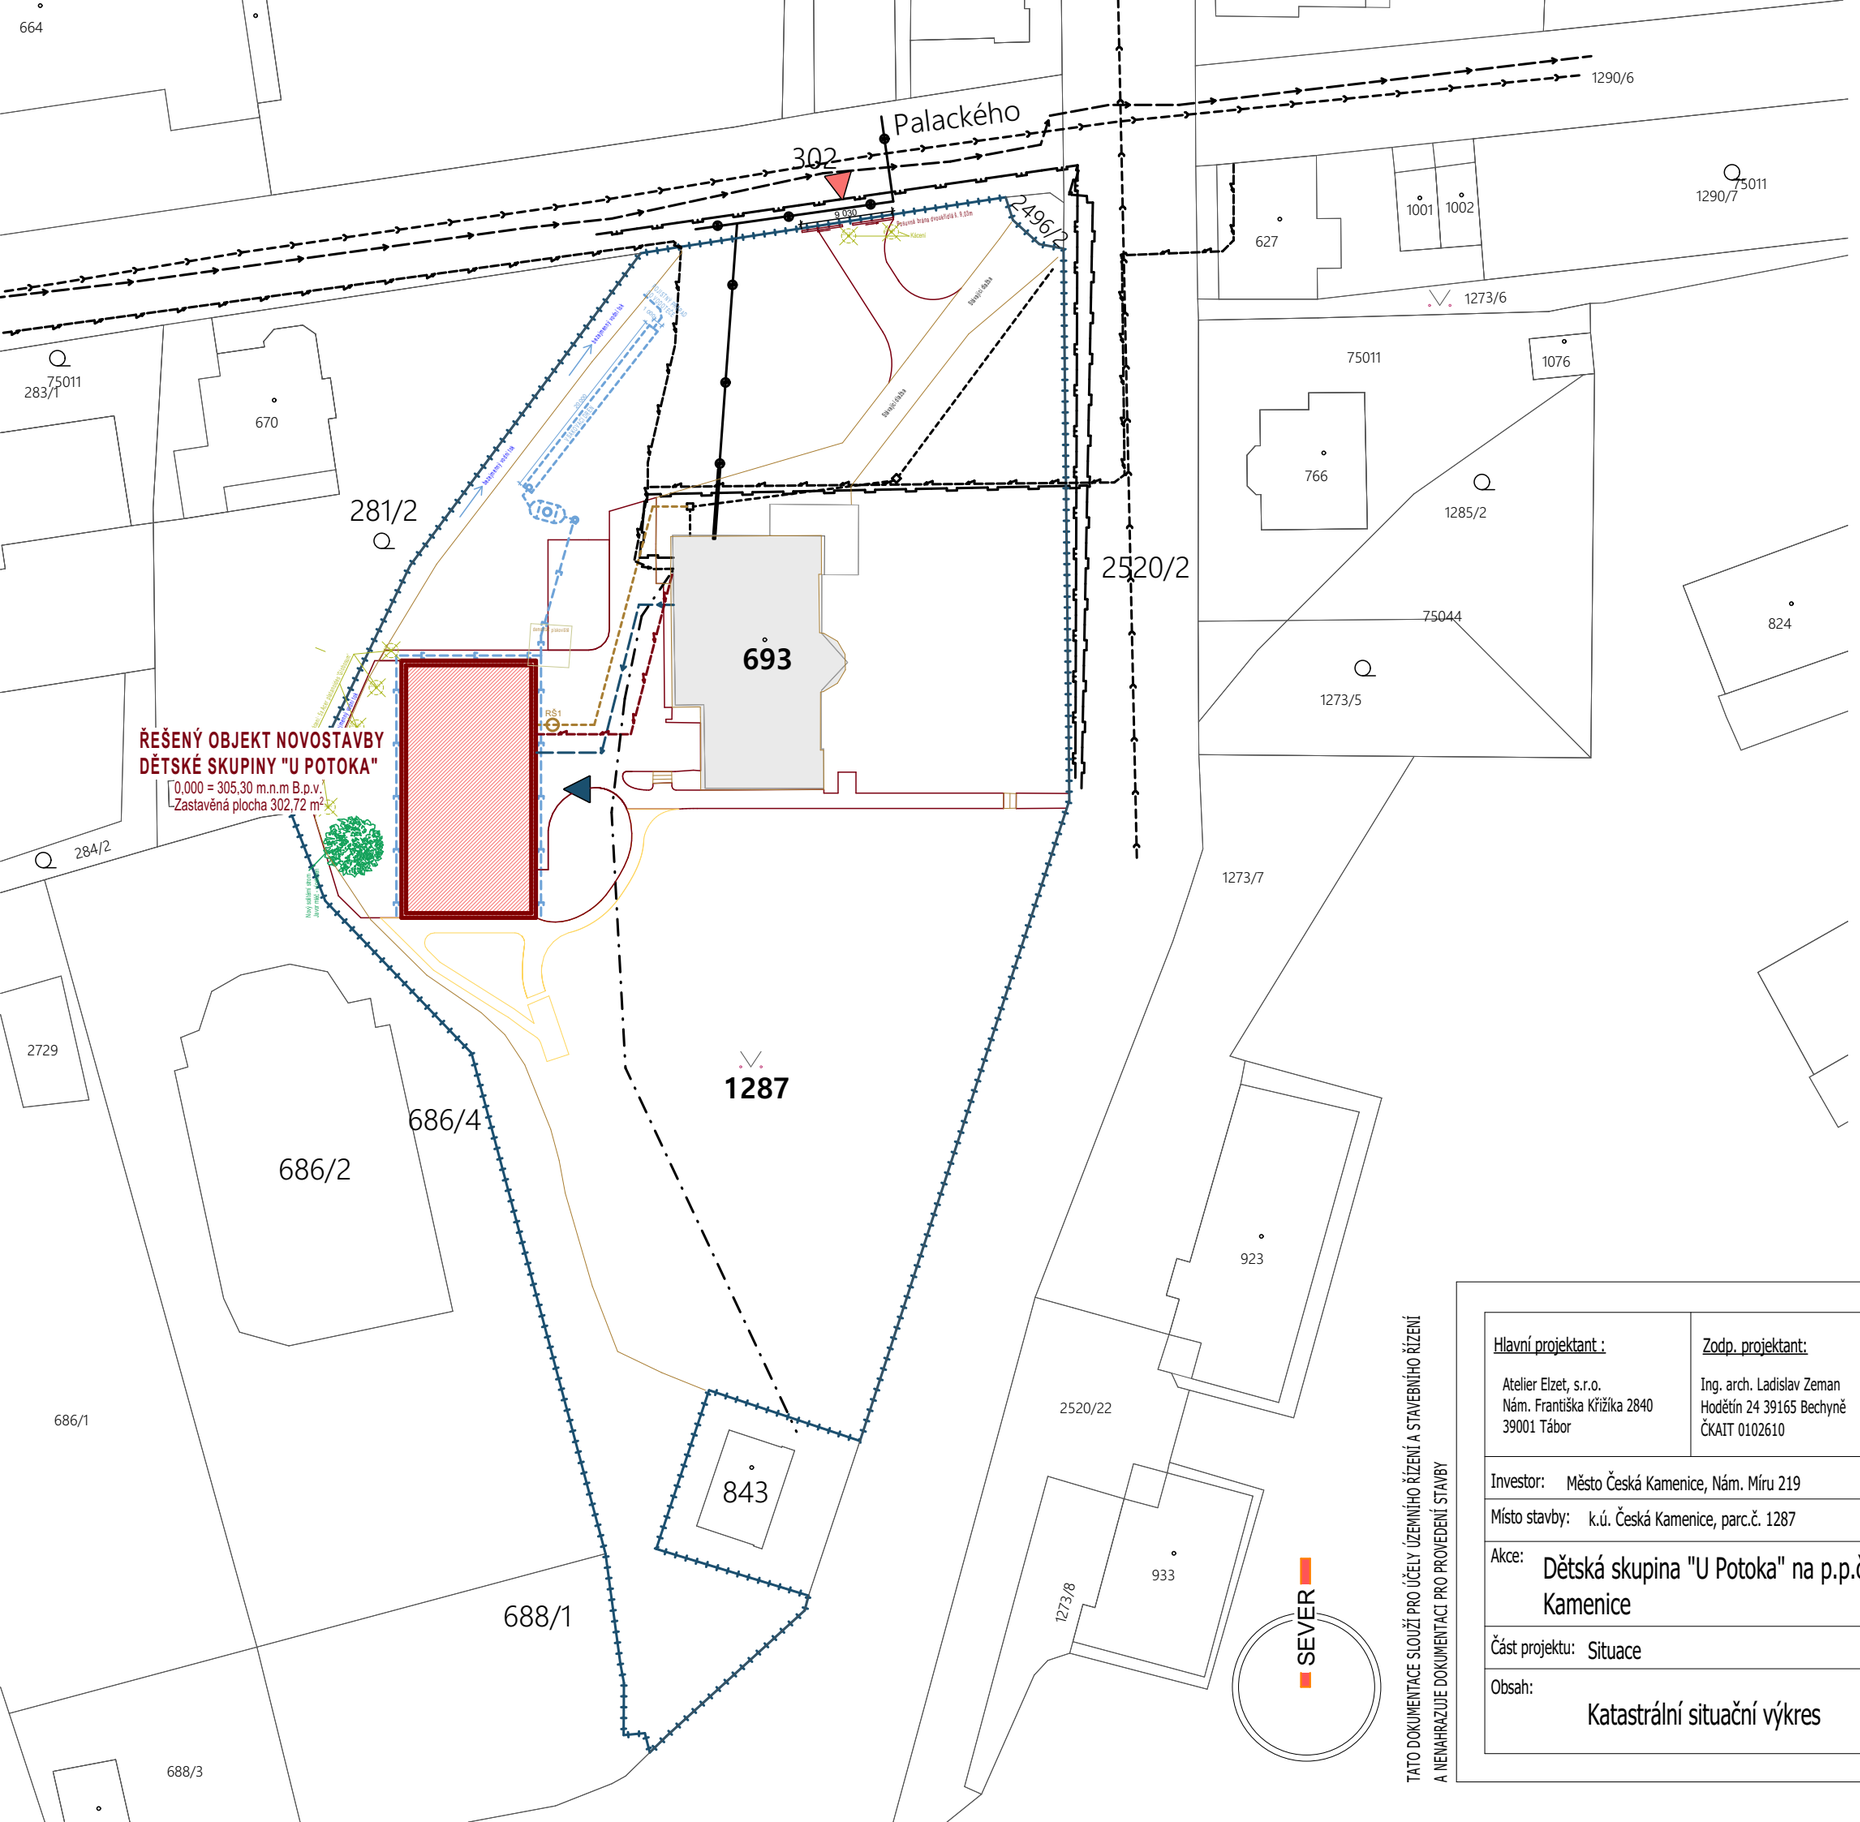

LEGENDA

SITUACE

- Hranice parcel
- 1287 — Čísla parcel
- Hranice řešené parcely
- **SO 01 -** Objekt novostavby dětské skupiny "U Potoka" zast. plocha 302,72 m²
- **Stávající objekt MŠ**
- Kácené dřeviny
- Nová výsadba

SÍTĚ STÁVAJÍCÍ

- Stávající vedení NTL - GASNET
- Stávající vedení STL - GASNET
- Napájecí kabel regulační stanice plynu - GASNET
- Stávající vedení NN - ČEZ
- Stávající vedení CETIN
- Stávající vodovod - Li 150 - SčVK
- Stávající kanalizace - DN 500- SčVK
- Stávající kanalizační přípojka na pozemku do stávající MŠ

SÍTĚ NOVÉ

- Nové vedení - Kanalizační přípojka napojená do stávající šachty (SŠ1) u stávající MŠ. ***UMÍSTĚNO V RÁMCI ÚR***
  DN 160, do nezámrzné hloubky, minimální spád 2%.
  Včetně revizní šachty DN 600. Délka á 31,5m
- Kanalizace dešťová, DN 160, uloženo do pískového lože do nezámrzné hloubky
  Délka á 79 m ***UMÍSTĚNO V RÁMCI ÚR***
- Nové vedení - vodovodní přípojka DN40 ze stávající budovy MŠ uložení v nezámrzné hloubce do škp. lože, min. spád 1%
  celková délka á 25 m ***UMÍSTĚNO V RÁMCI ÚR***
- Nové vedení - Přípojka elektro ze stávající budovy MŠ ***UMÍSTĚNO V RÁMCI ÚR***
- Hlavní vstup do objektu
- Nový vjezd na pozemek

TATO DOKUMENTACE SLOUŽÍ PRO ÚČELY ÚZEMNÍHO ŘÍZENÍ A STAVEBNÍHO ŘÍZENÍ A NENAHRAZUJE DOKUMENTACI PRO PROVEDENÍ STAVBY

Hlavní projektant : Atelier Elzet, s.r.o. Nám. Františka Křižíka 2840 39001 Tábor	Zodp. projektant: Ing. arch. Ladislav Zeman Hodětín 24 39165 Bechyně ČKAIT 0102610	Vypracoval : Ing. Lukáš Petr Ke Chlumu 275, 390 03 Tábor	ATELIER ELZET www.atelierelzet.cz
Investor: Město Česká Kamenice, Nám. Míru 219			
Místo stavby: k.ú. Česká Kamenice, parc.č. 1287		Číslo zak. :	Paré :
Akce: Dětská skupina "U Potoka" na p.p.č. 1287, k.ú Česká Kamenice		Datum : leden 2024	
		Stupeň : DSP	
Část projektu: Situace		Ozn. části : C	
Obsah: Katastrální situační výkres		Měřítko : 1:600	
		Č. výkresu : C.2	