



IO 06 –
VODOVODNÍ
ŘAD A2

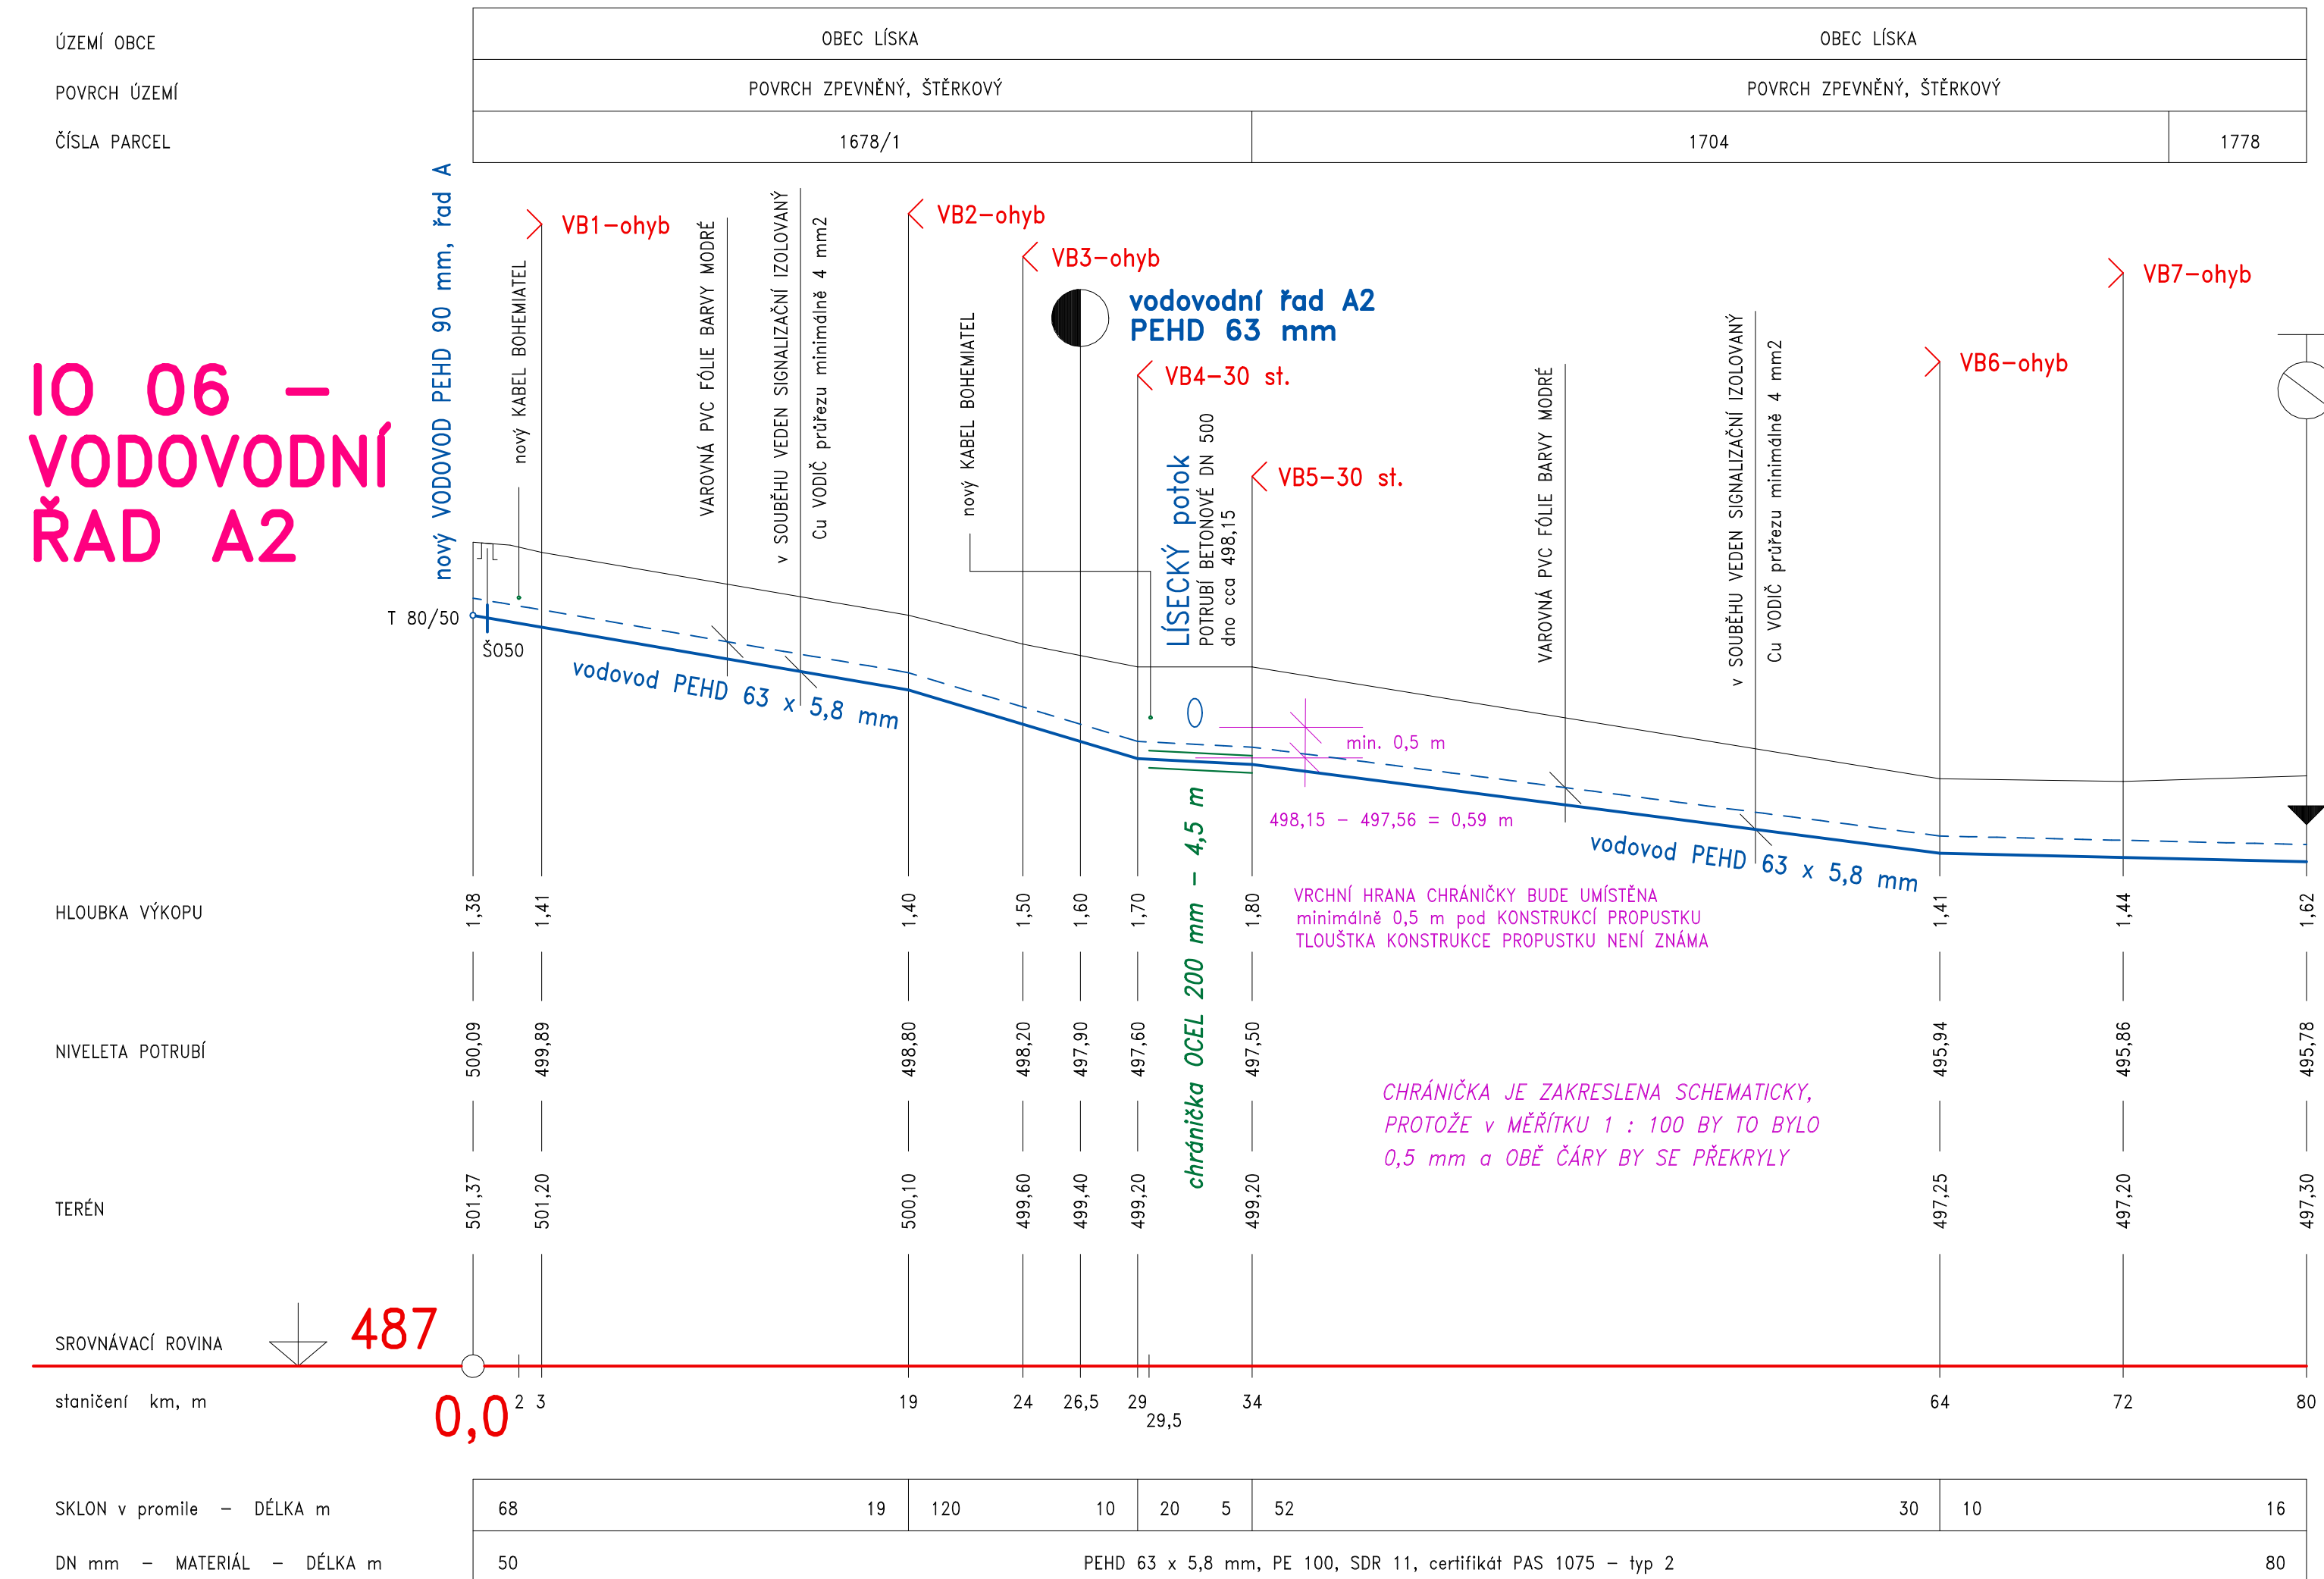


IO 06 – VODOVODNÍ ŘAD A2

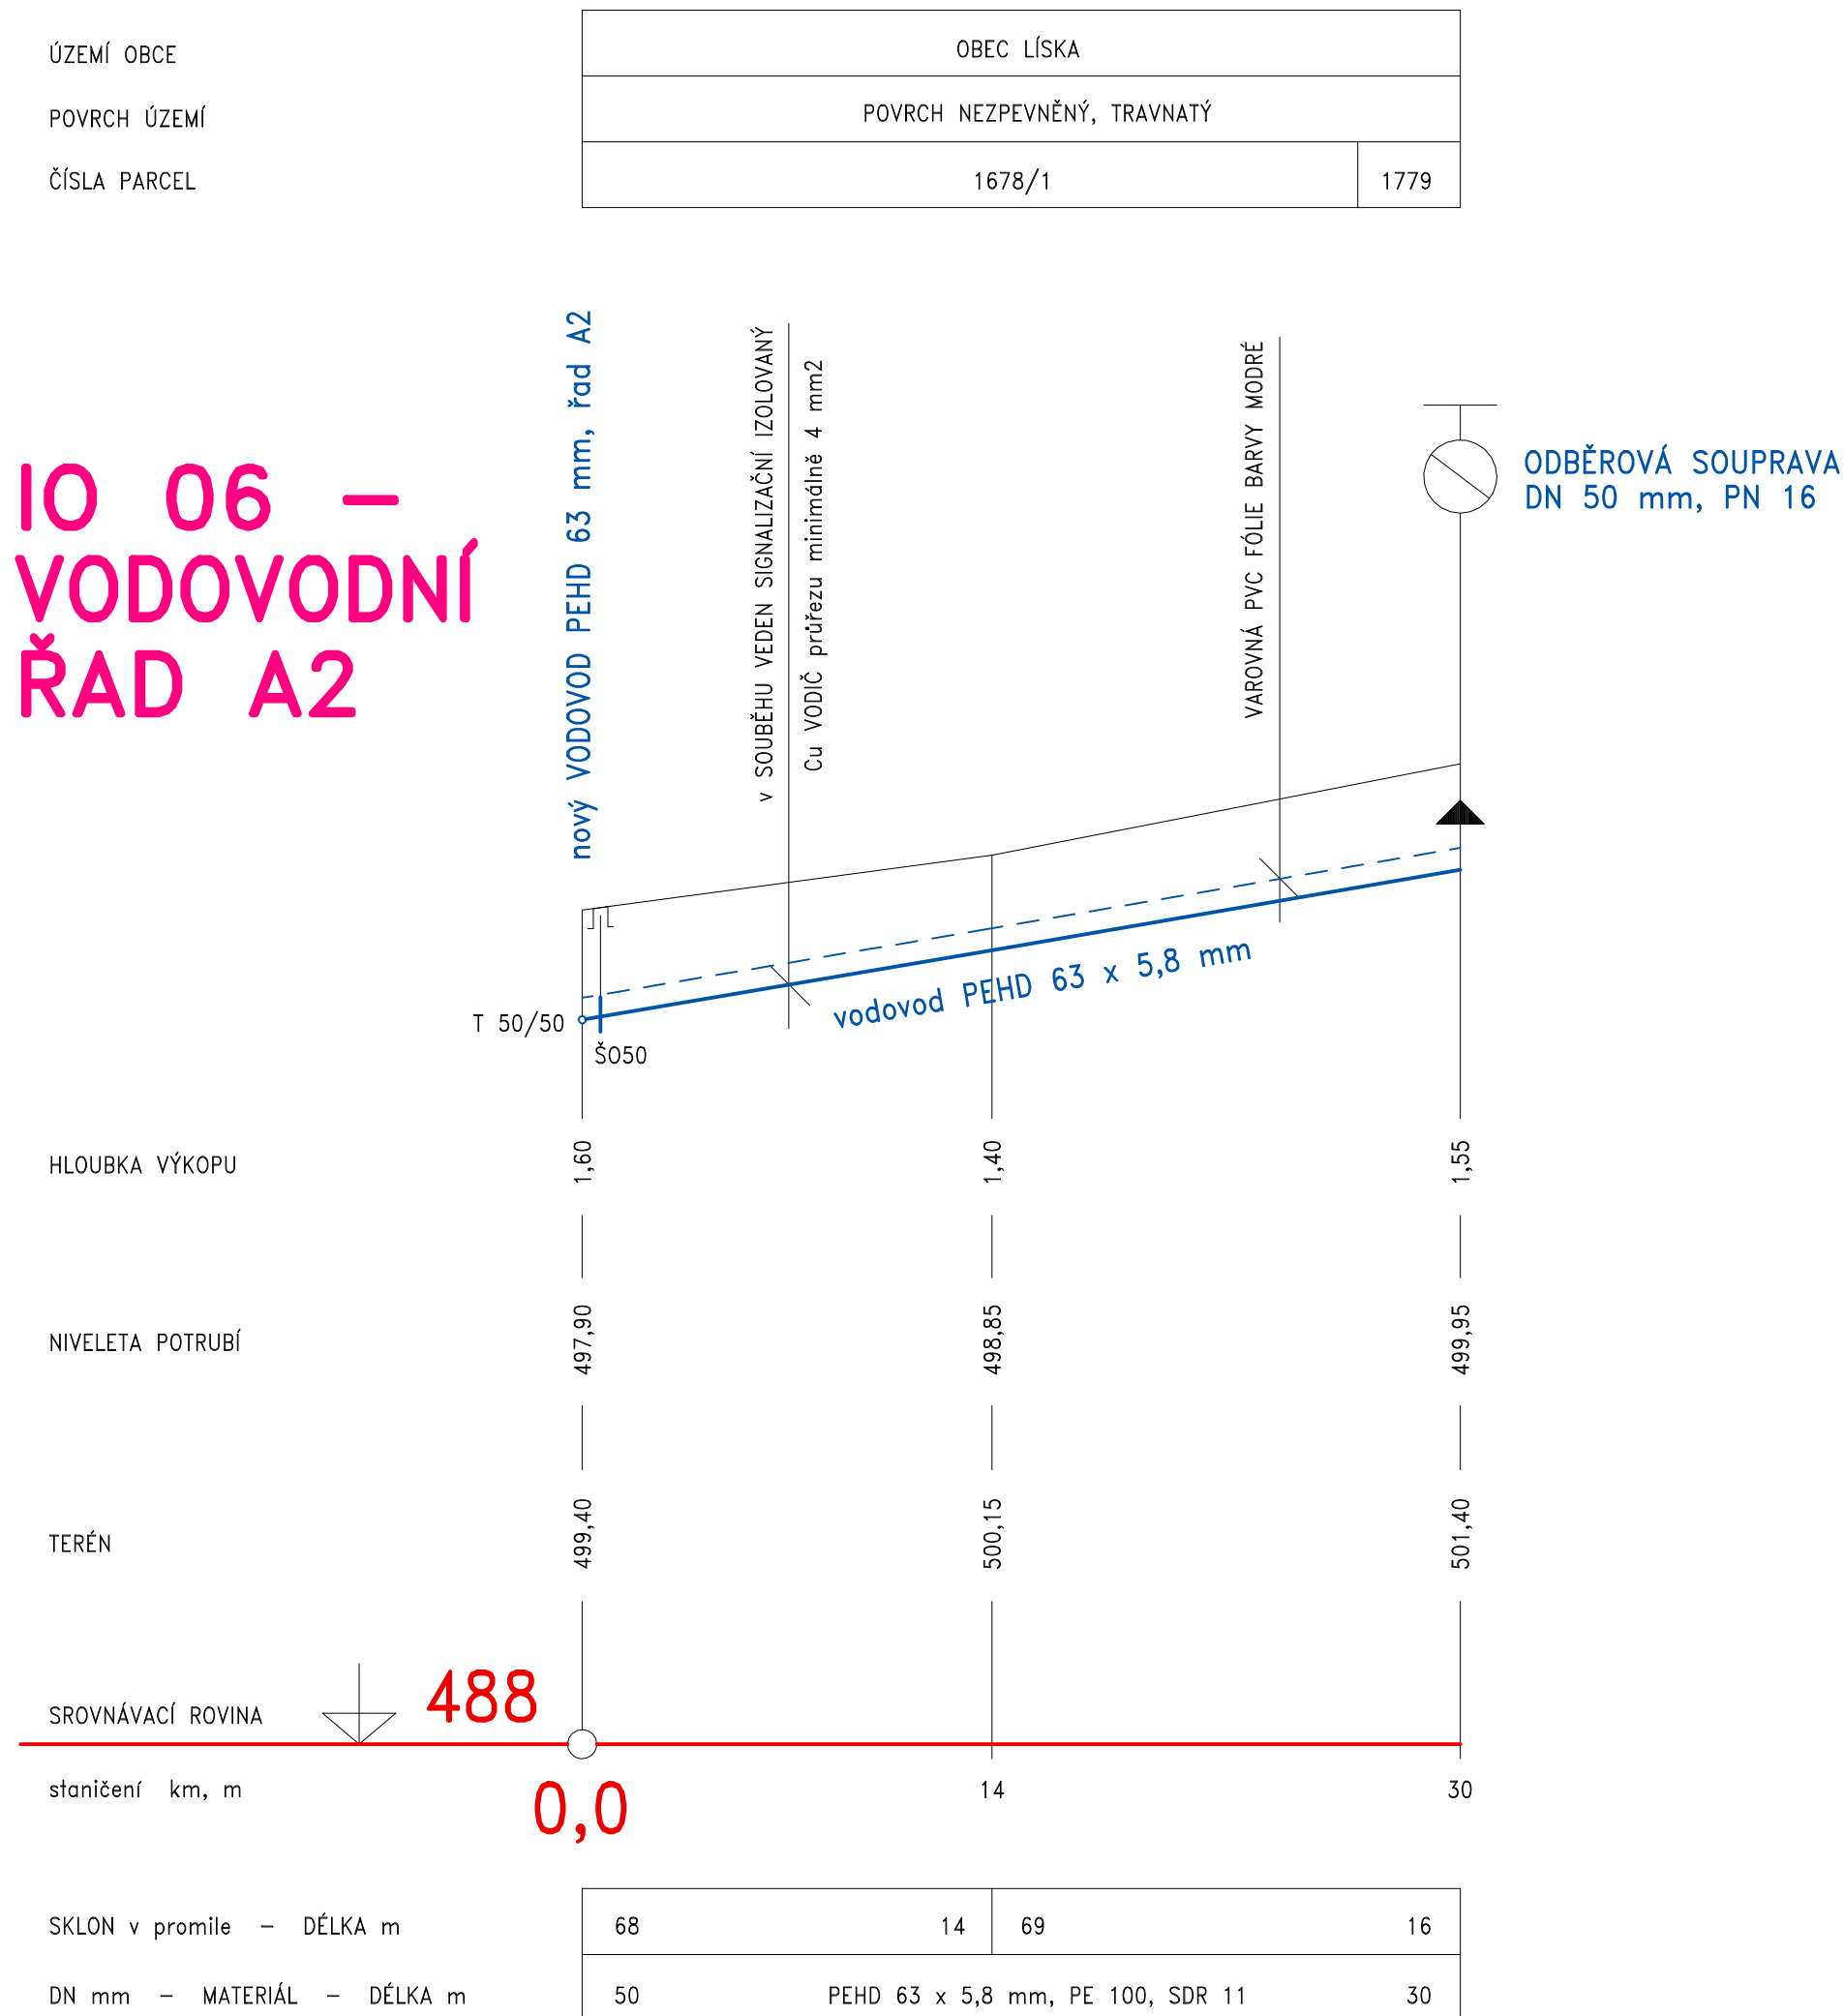

město ČESKÁ KAMENICE
místní část obec LÍSKA

DOKONČENÍ VODOVODU LÍSKA ČESKÁ KAMENICE, obec LÍSKA

VÝŠKOVÝ SYSTÉM :
- BALT po VYROVNÁNÍ

VYPRACOVAL	ING. JOSEF FOLBRECHT – VODOHOSPODÁŘSKÉ PROJEKTY NOVÝ BOR, ŽIŽKOVA 205, PSČ 473 01, IČO 12073709	
INVESTOR	MĚSTO ČESKÁ KAMENICE, NÁMĚSTÍ MÍRU ž.p. 219	FORMÁT
MÍSTO STAVBY	ČESKÁ KAMENICE	A0
DOKONČENÍ VODOVODU LÍSKA ČESKÁ KAMENICE, obec LÍSKA		DATUM
		VI. 2022
PODÉLNÝ PROFIL řadu A2		ÚČEL
		DPS
		MĚŘÍTKO
		1 : 250/1 : 100
		Č. ZAKÁZKY
		2021/16
		ČÍSLO KOPIE
		ČÍSLO VÝKRESU
		D.30