




POHLED SEVEROZÁPADNÍ

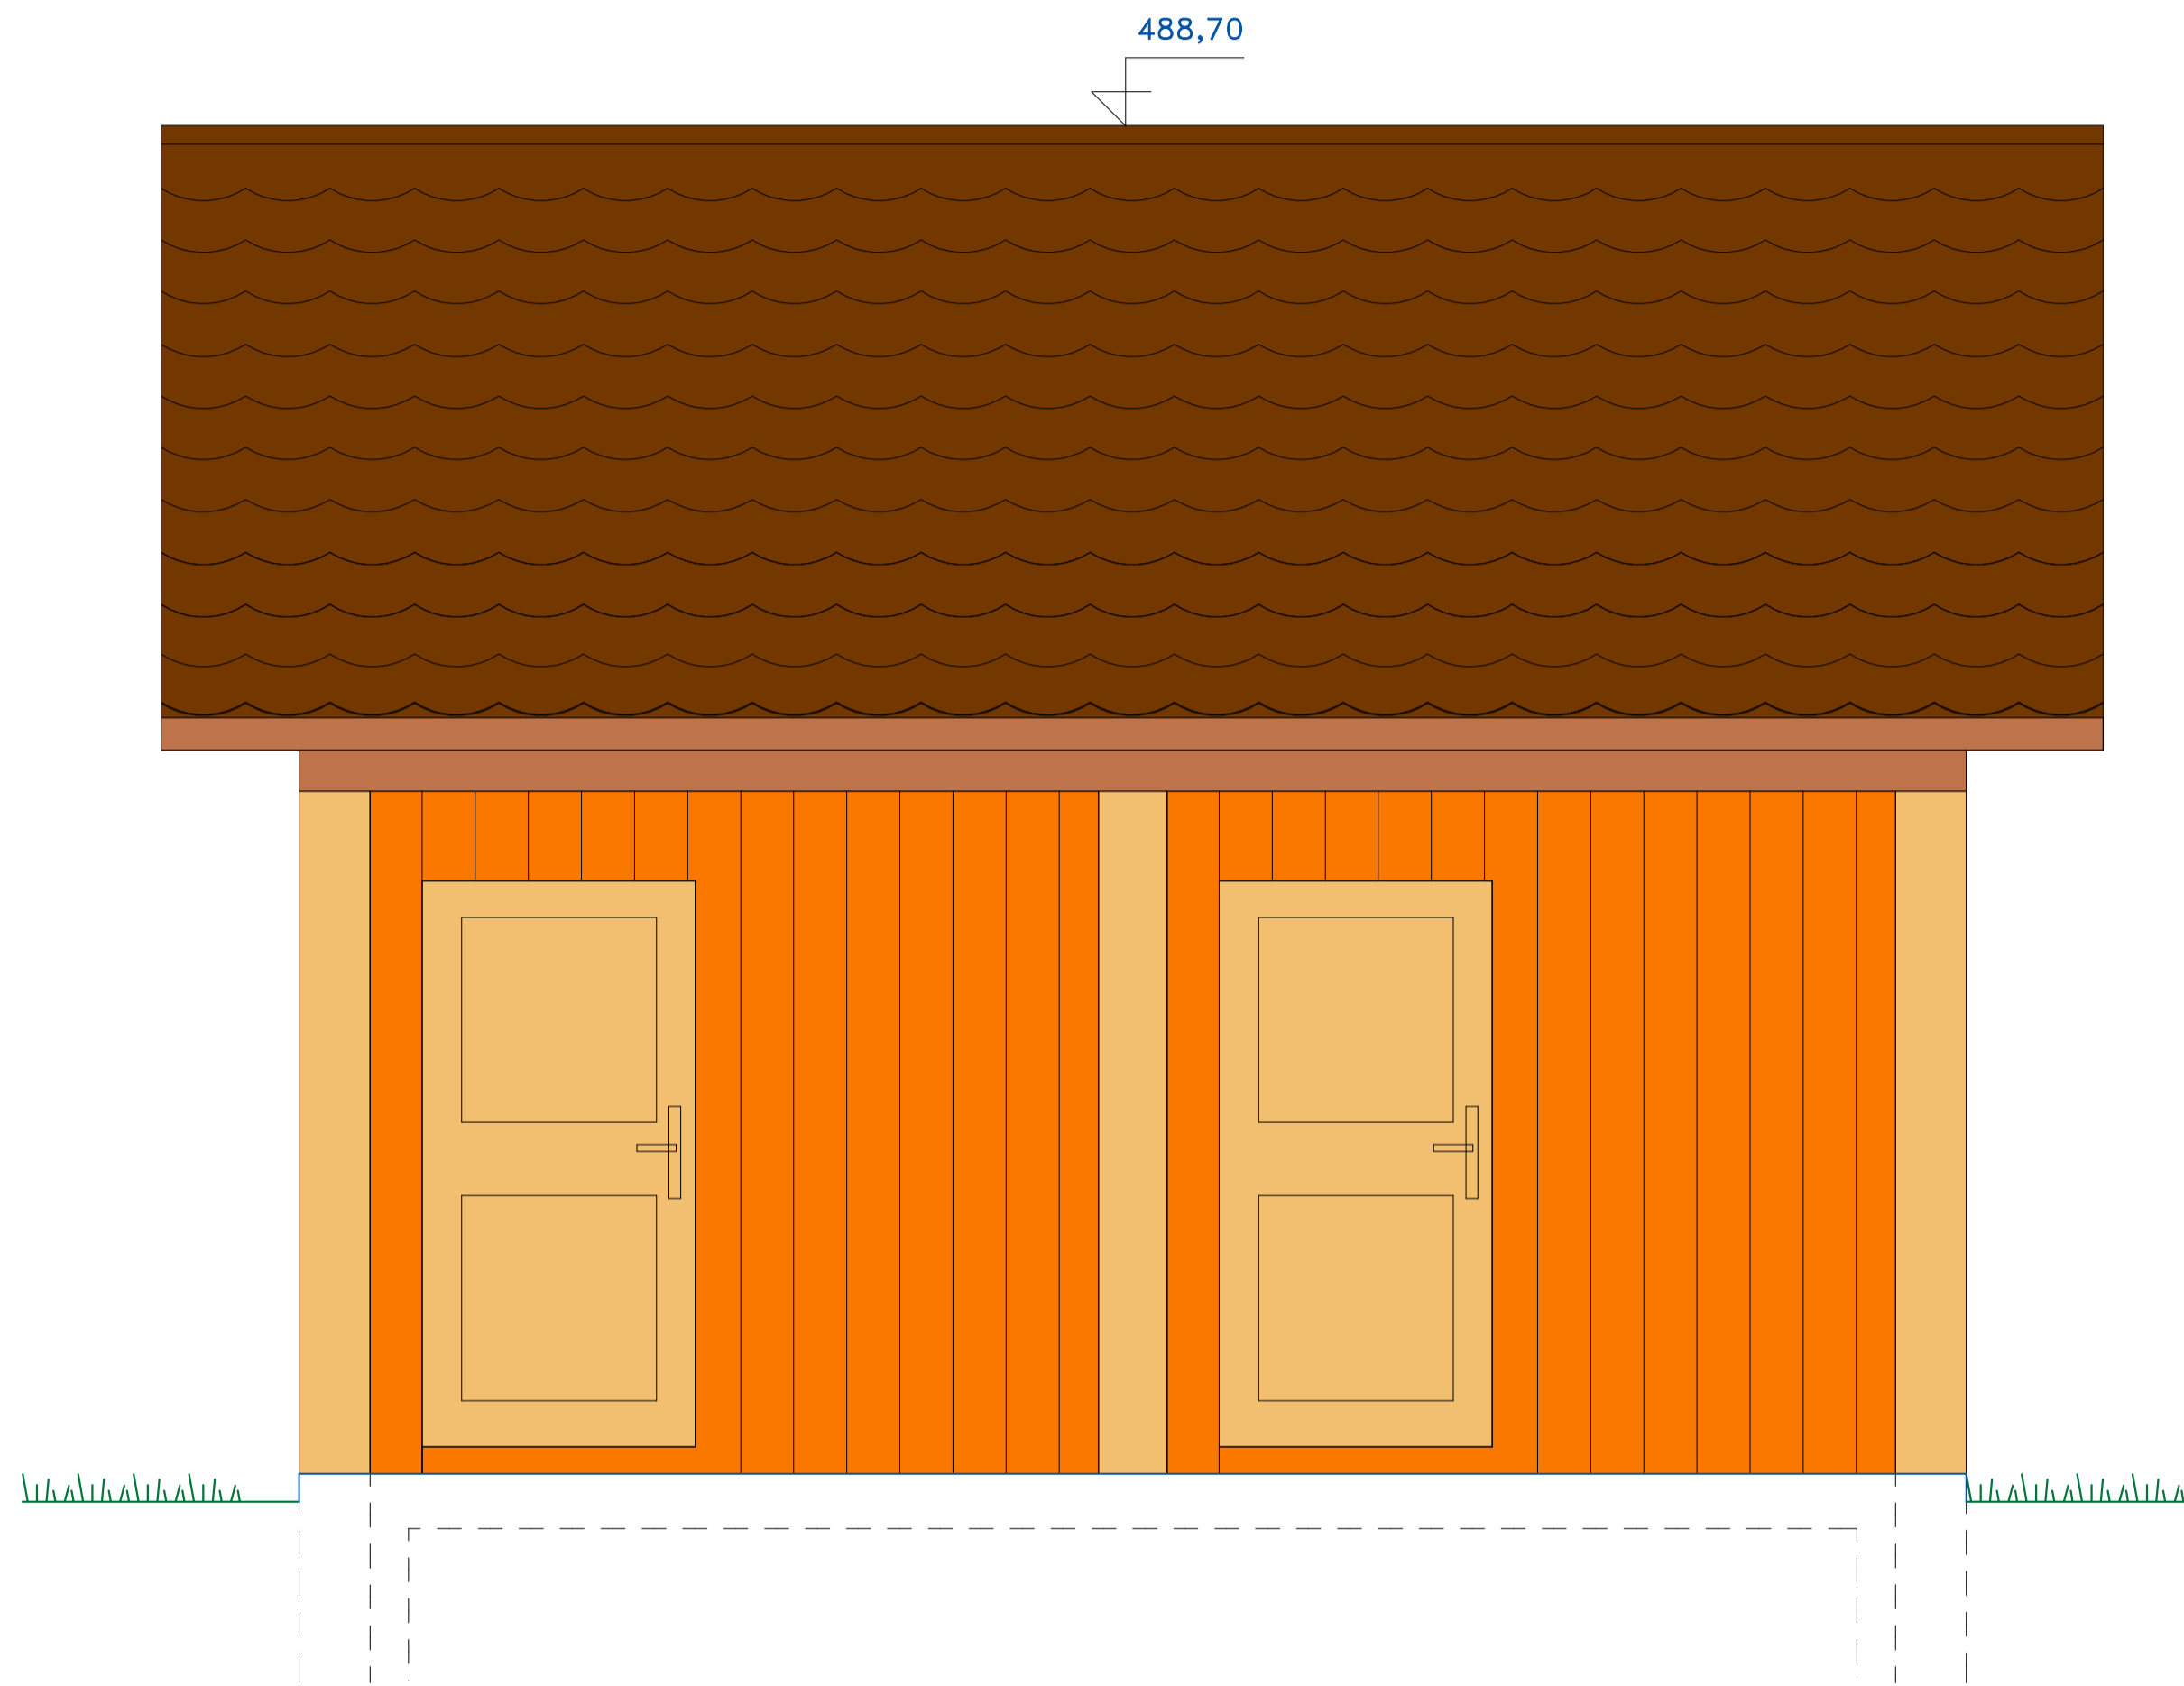

POHLED JIHOVÝCHODNÍ

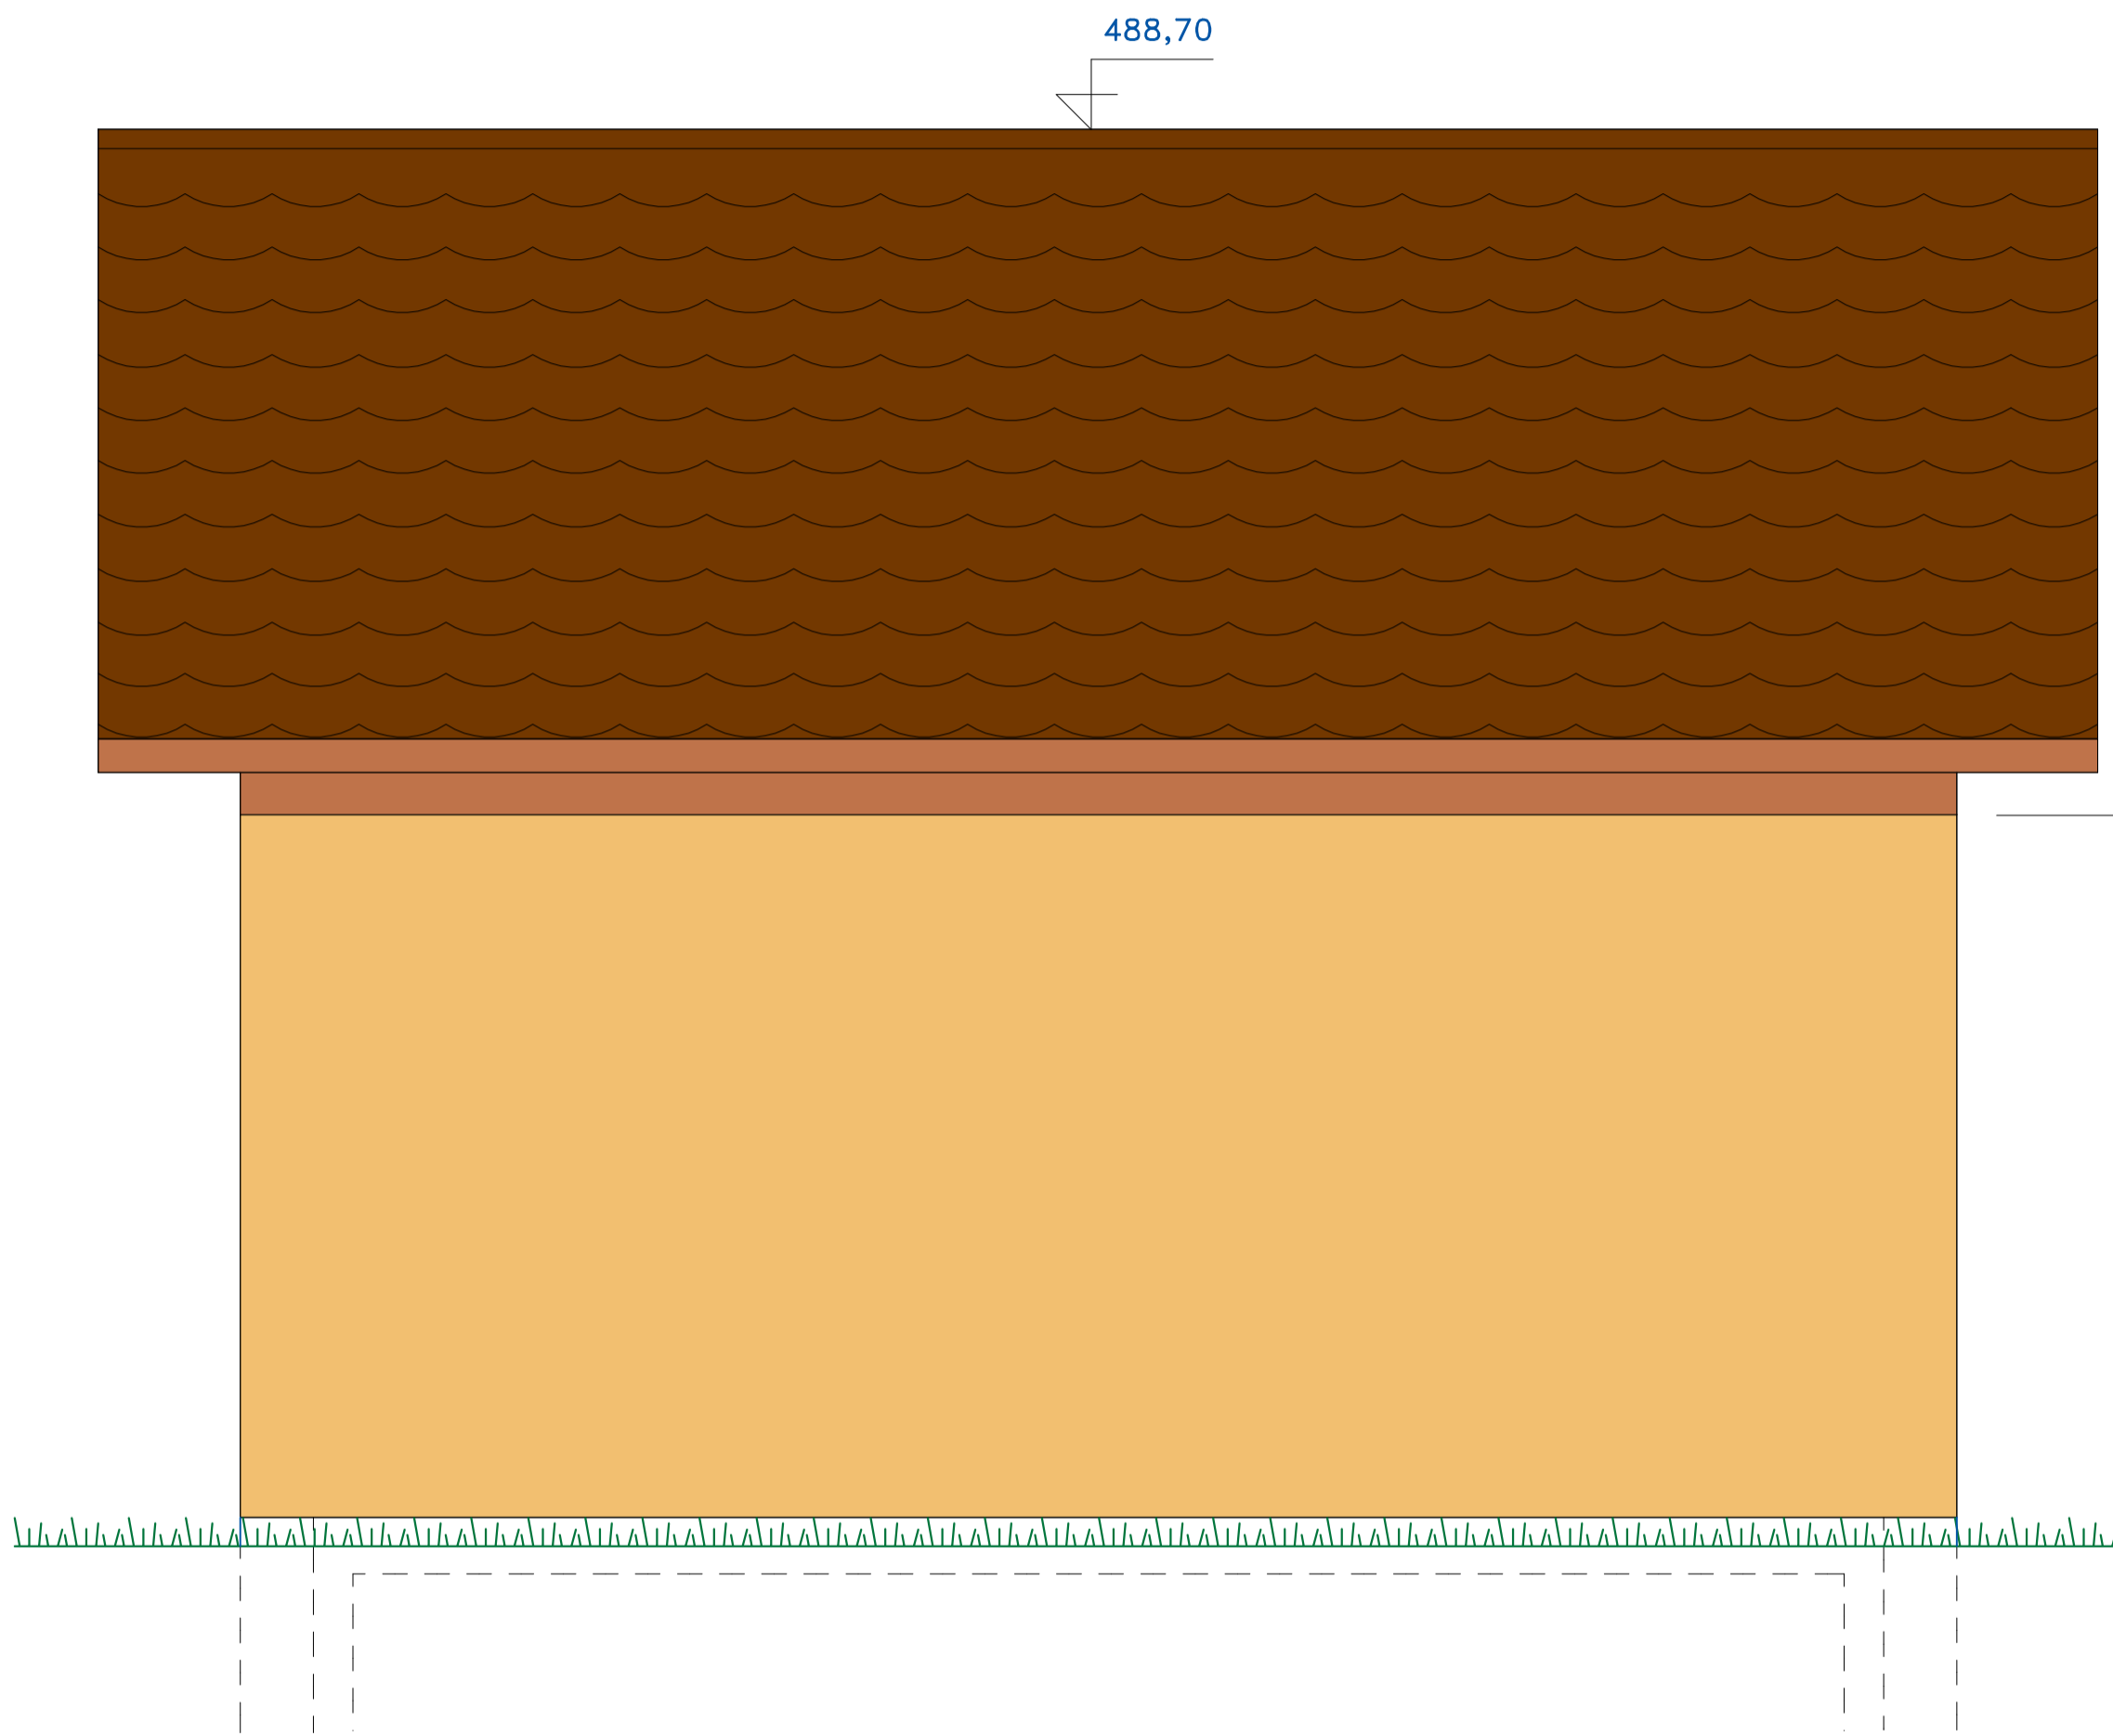

POHLED JIHOZÁPADNÍ a SEVEROVÝCHODNÍ (štrfity)

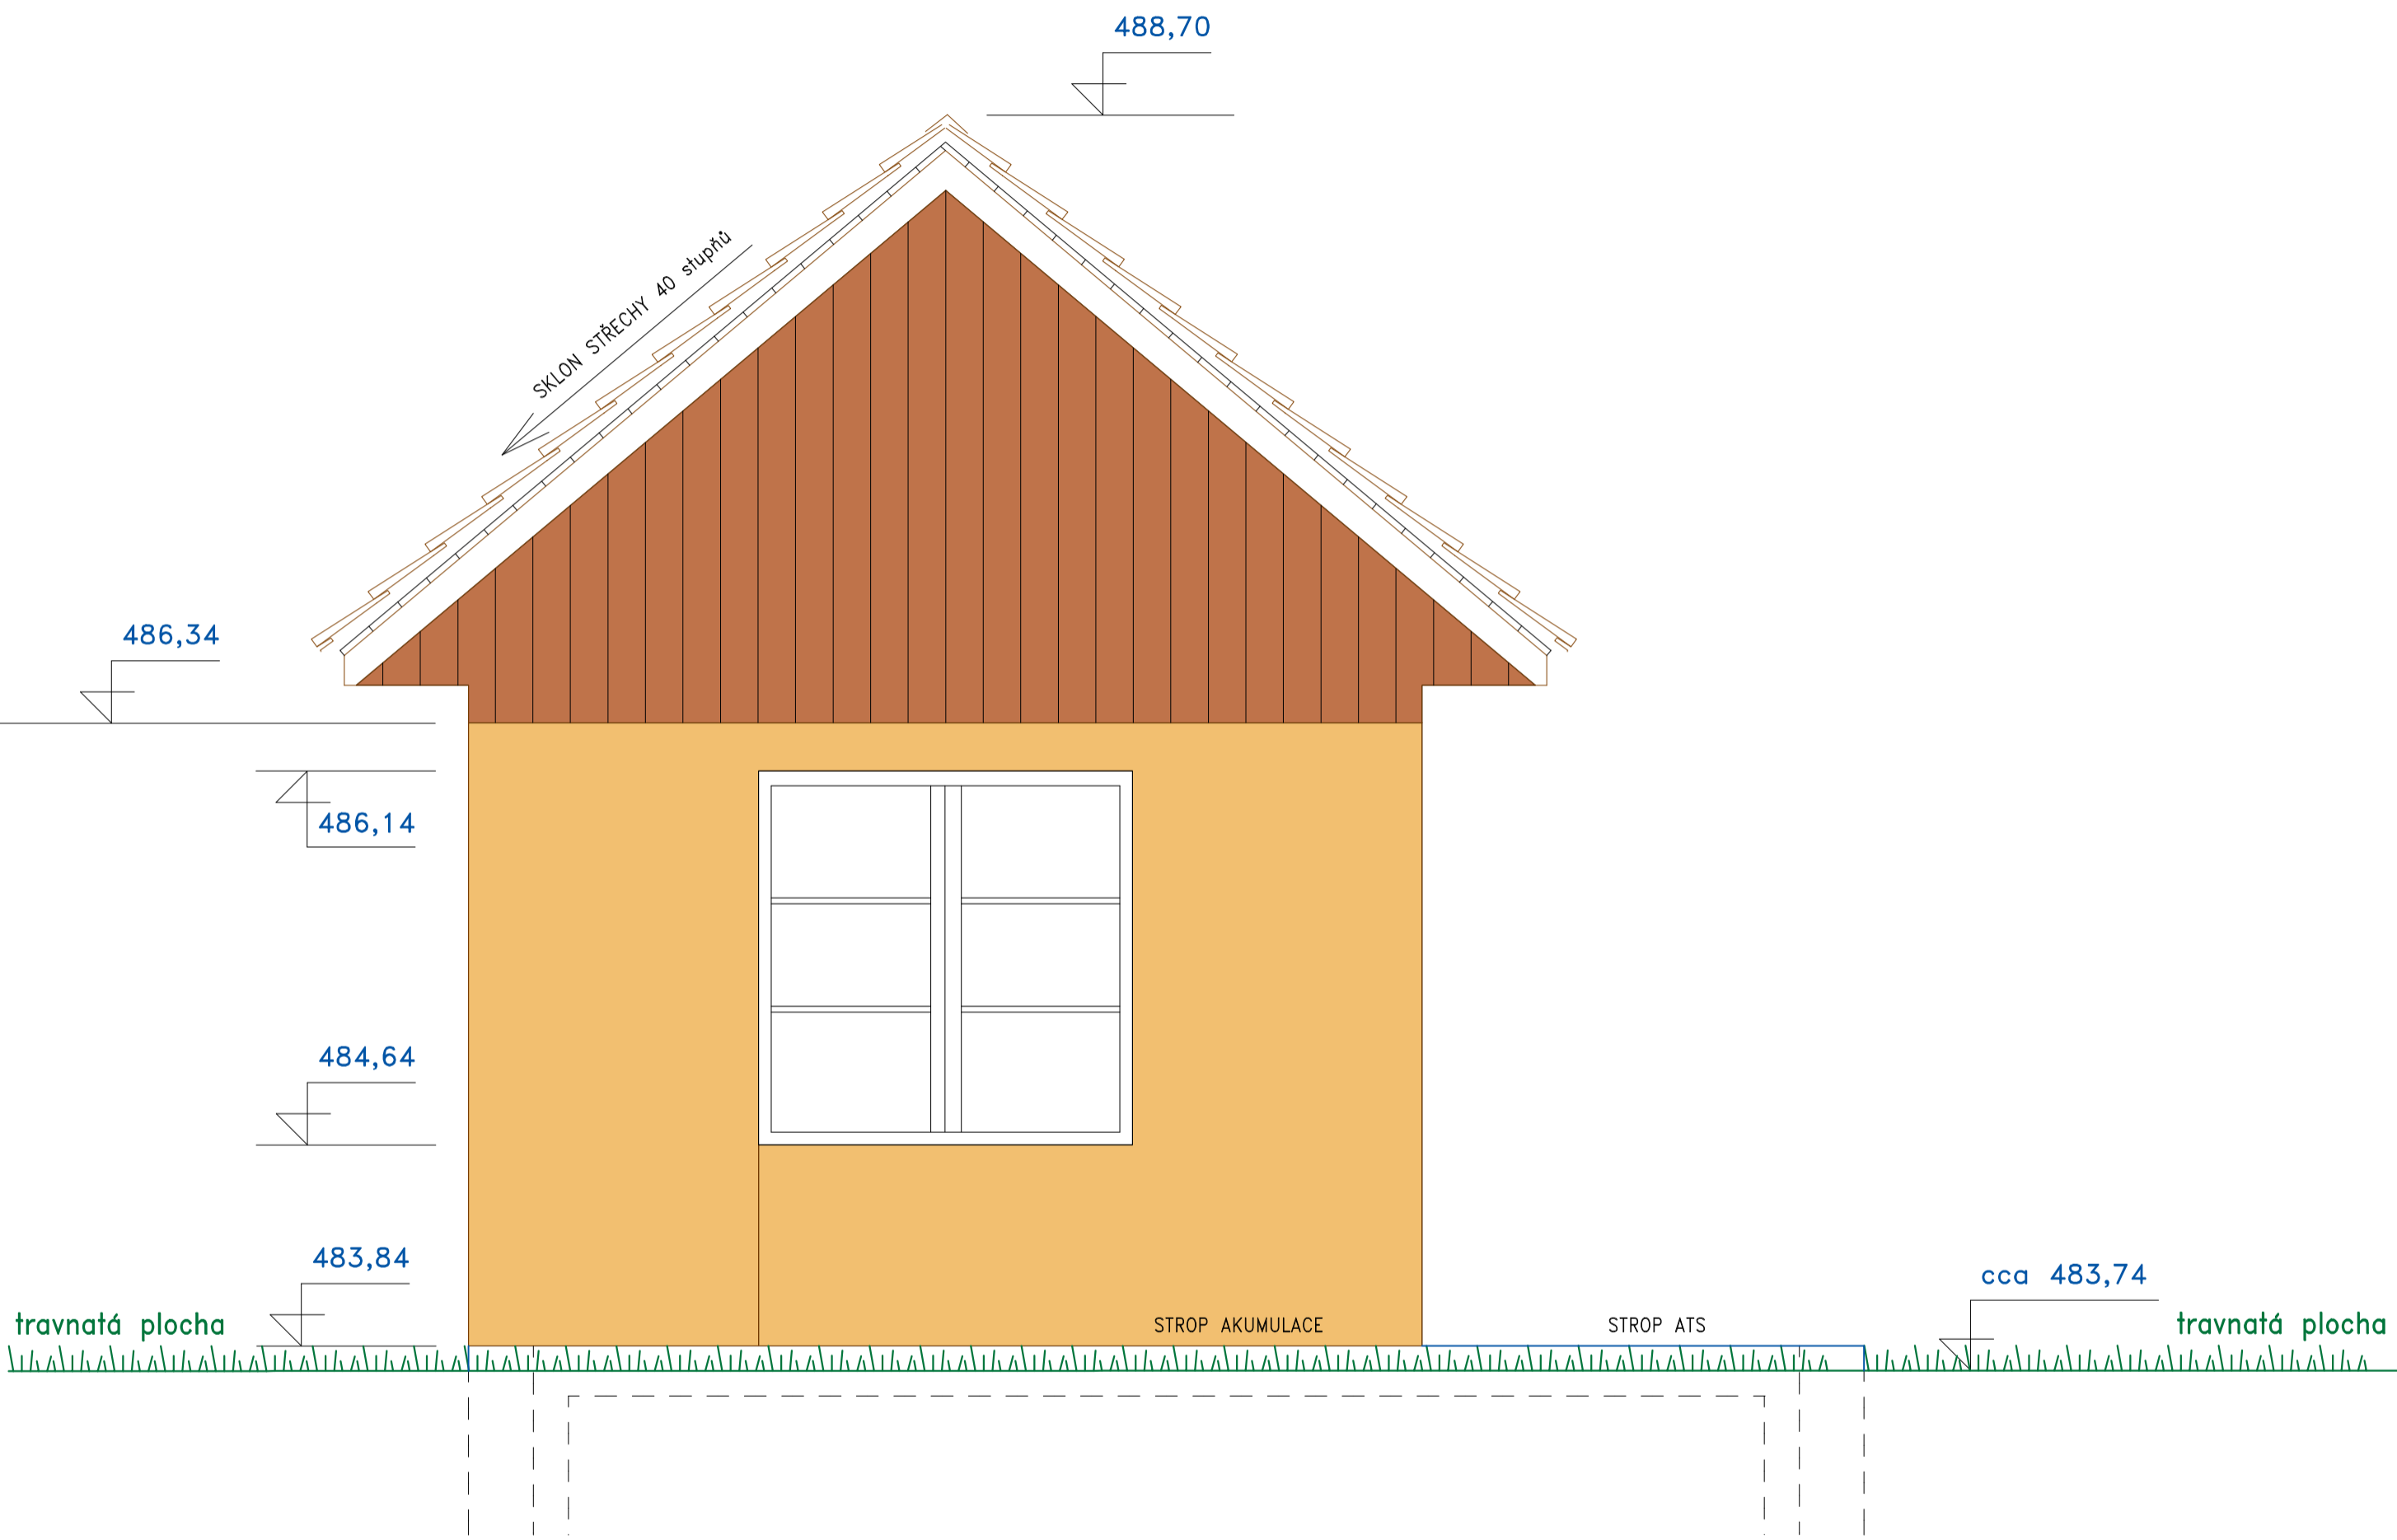

DOKONČENÍ VODOVODU LÍSKA
ČESKÁ KAMENICE, obec LÍSKA

město ČESKÁ KAMENICE místní část obec LÍSKA

VYPRACOVAL	ING. JOSEF FOLBRECHT – VODOHOSPODÁŘSKÉ PROJEKTY NOVÝ BOR, ŽIŽKOVA 205, PSČ 473 01, IČO 12073709
INVESTOR	MĚSTO ČESKÁ KAMENICE, NÁMĚSTÍ MÍRU č.p. 219
MÍSTO STAVBY	ČESKÁ KAMENICE
DOKONČENÍ VODOVODU LÍSKA ČESKÁ KAMENICE, obec LÍSKA	
POHLEDY na PROVOZNÍ DOMEK	

VODOHOSPODÁŘSKÉ PROJEKTY NOVÝ BOR	
FORMÁT	A0
DATUM	VI. 2022
ÚČEL	DPS
MĚŘÍTKO	1 : 25
Č. ZAKÁZKY	2021/16
ČÍSLO KOPIE	ČÍSLO VÝKRESU
	D.53