

OBEC – POVRCH  
VZDÁLENOST LOMOVÝCH BODU

|                              |     |     |   |     |     |  |                              |  |
|------------------------------|-----|-----|---|-----|-----|--|------------------------------|--|
| LÍŠKA – NEZPEVNĚNÝ, TRAVNATÝ |     |     | LÍŠKA – ZPEVNĚNÝ, KAMENNÁ OPĚRNÁ STĚNA A DLAŽBA BÝVALÉHO KOUPALIŠTĚ |     |     |  | LÍŠKA – NEZPEVNĚNÝ, TRAVNATÝ |  |
| 7,7                          | 6,1 | 7,7 | 2   | 4,1 | 7,8 |  | 11                           |  |

OPĚRNÁ  
STĚNA  
okolo ATS

VÝKOP RÝHY pro ZÁKLAD

KÓTA ZÁKLADOVÉ SPÁRY

STÁVAJÍCÍ TERÉN UPRAVENÝ TERÉN


SROVNÁVACÍ ROVINA

staničení km, m

SKLON % – DÉLKA m

MATERIÁL – DÉLKA m

CELKOVÁ VÝŠKA – DÉLKA OPĚRNÉ STĚNY m

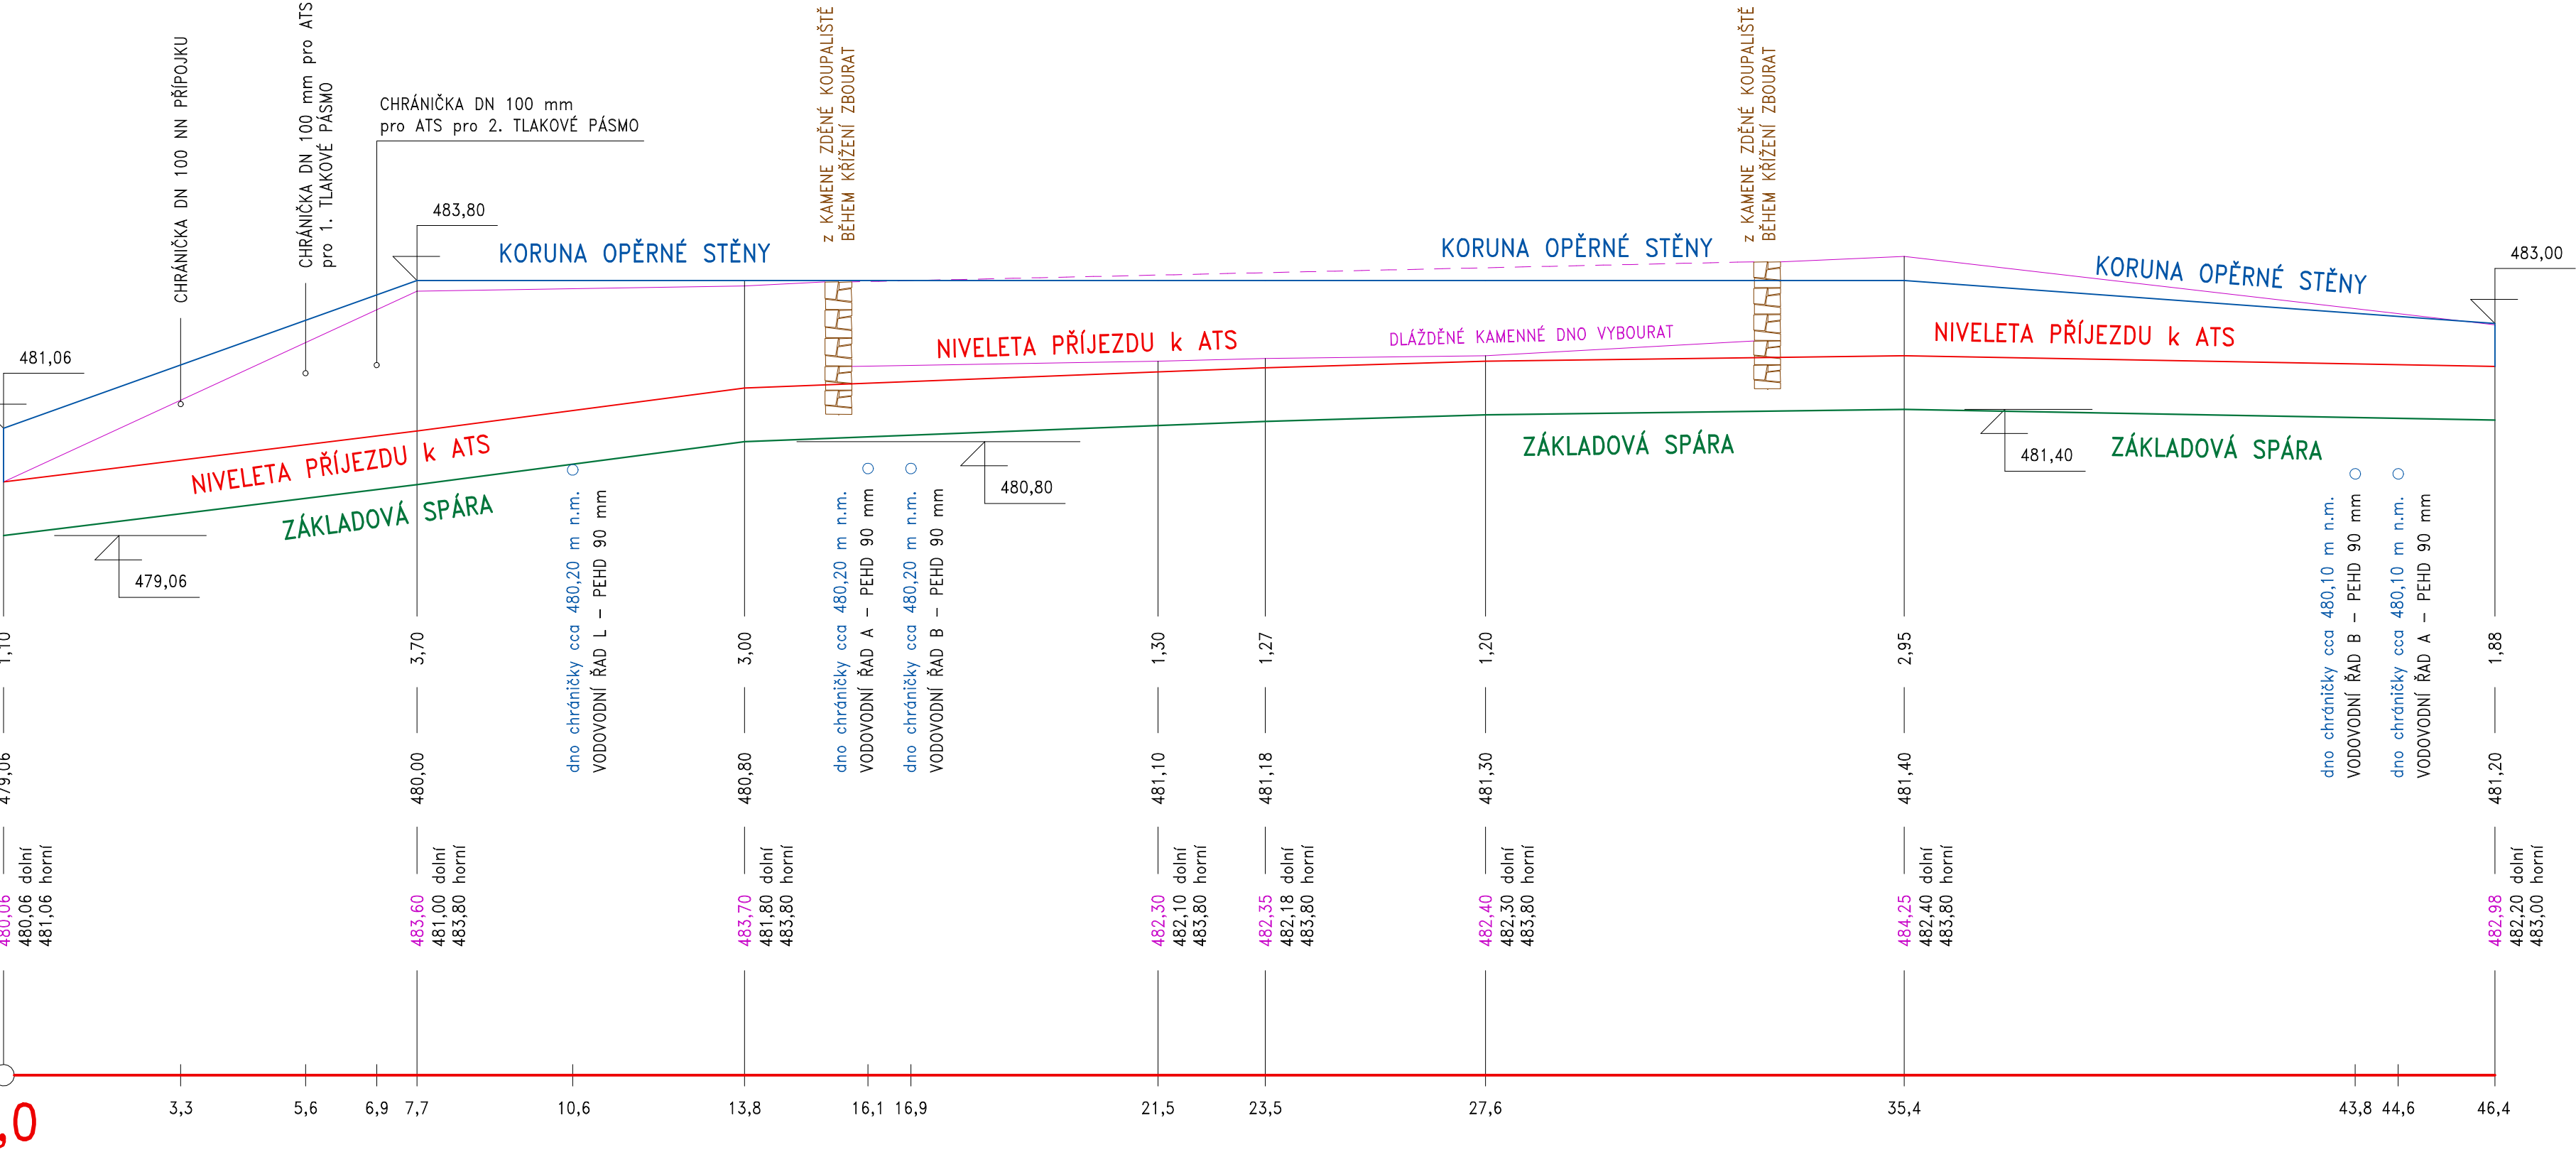

|  |     |            |     |            |     |     |             |     |              |     |              |     |      |
|--|-----|------------|-----|------------|-----|-----|-------------|-----|--------------|-----|--------------|-----|------|
| 35,6   | 7,7 | 0,0        | 6,1 | 0,0        | 7,7 | 0,0 | 2           | 0,0 | 4,1          | 0,0 | 7,8          | 7,3 | 11   |
| OPĚRNÁ ŽELEZOBETONOVÁ STĚNA JEDNOSTRANNĚ LÍCOVANÁ PROKLÁDANÁ ČEDIČOVÝMI KAMENY 30 % a SCHODY |     |            |     |            |     |     |             |     |              |     |              |     | 46,4 |
| 2,0 až 3,6   | 7,7 | 3,6 až 2,9 | 6,1 | 2,9 až 2,7 | 7,7 | 2   | 2,62 až 2,5 | 4,1 | 2,50 až 2,40 | 7,8 | 2,40 až 1,80 |     | 11   |

2,7 až 2,62

DOKONČENÍ VODOVODU LÍŠKA  
ČESKÁ KAMENICE, obec LÍŠKA

město ČESKÁ KAMENICE  
místní část obec LÍŠKA

VÝŠKOVÝ SYSTÉM :  
– BALT po VYROVNÁNÍ

|  |   |  |                       |
|--|---|--|-----------------------|
| VYPRACOVAL   |   | ING. JOSEF FOLBRECHT – VODOHOSPODÁŘSKÉ PROJEKTY<br>NOVÝ BOR, ŽIŽKOVA 205, PSČ 473 01, IČO 12073709 |                       |
| INVESTOR   | MĚSTO ČESKÁ KAMENICE, NÁMĚSTÍ MÍRU č.p. 219 | FORMÁT   | A1                    |
| MÍSTO STAVBY   | ČESKÁ KAMENICE                              | DATUM  | VI. 2022              |
| DOKONČENÍ VODOVODU LÍŠKA<br>ČESKÁ KAMENICE, obec LÍŠKA |   | ÚČEL   | DPS                   |
|  |   | MĚŘÍTKO  | 1 : 100/1 : 100       |
|  |   | Č. ZAKÁZKY   | 2021/16               |
| PODÉLNÝ PROFIL OPĚRNOU STĚNOU                          |   | ČÍSLO KOPIE  | ČÍSLO VÝKRESU<br>D.49 |