
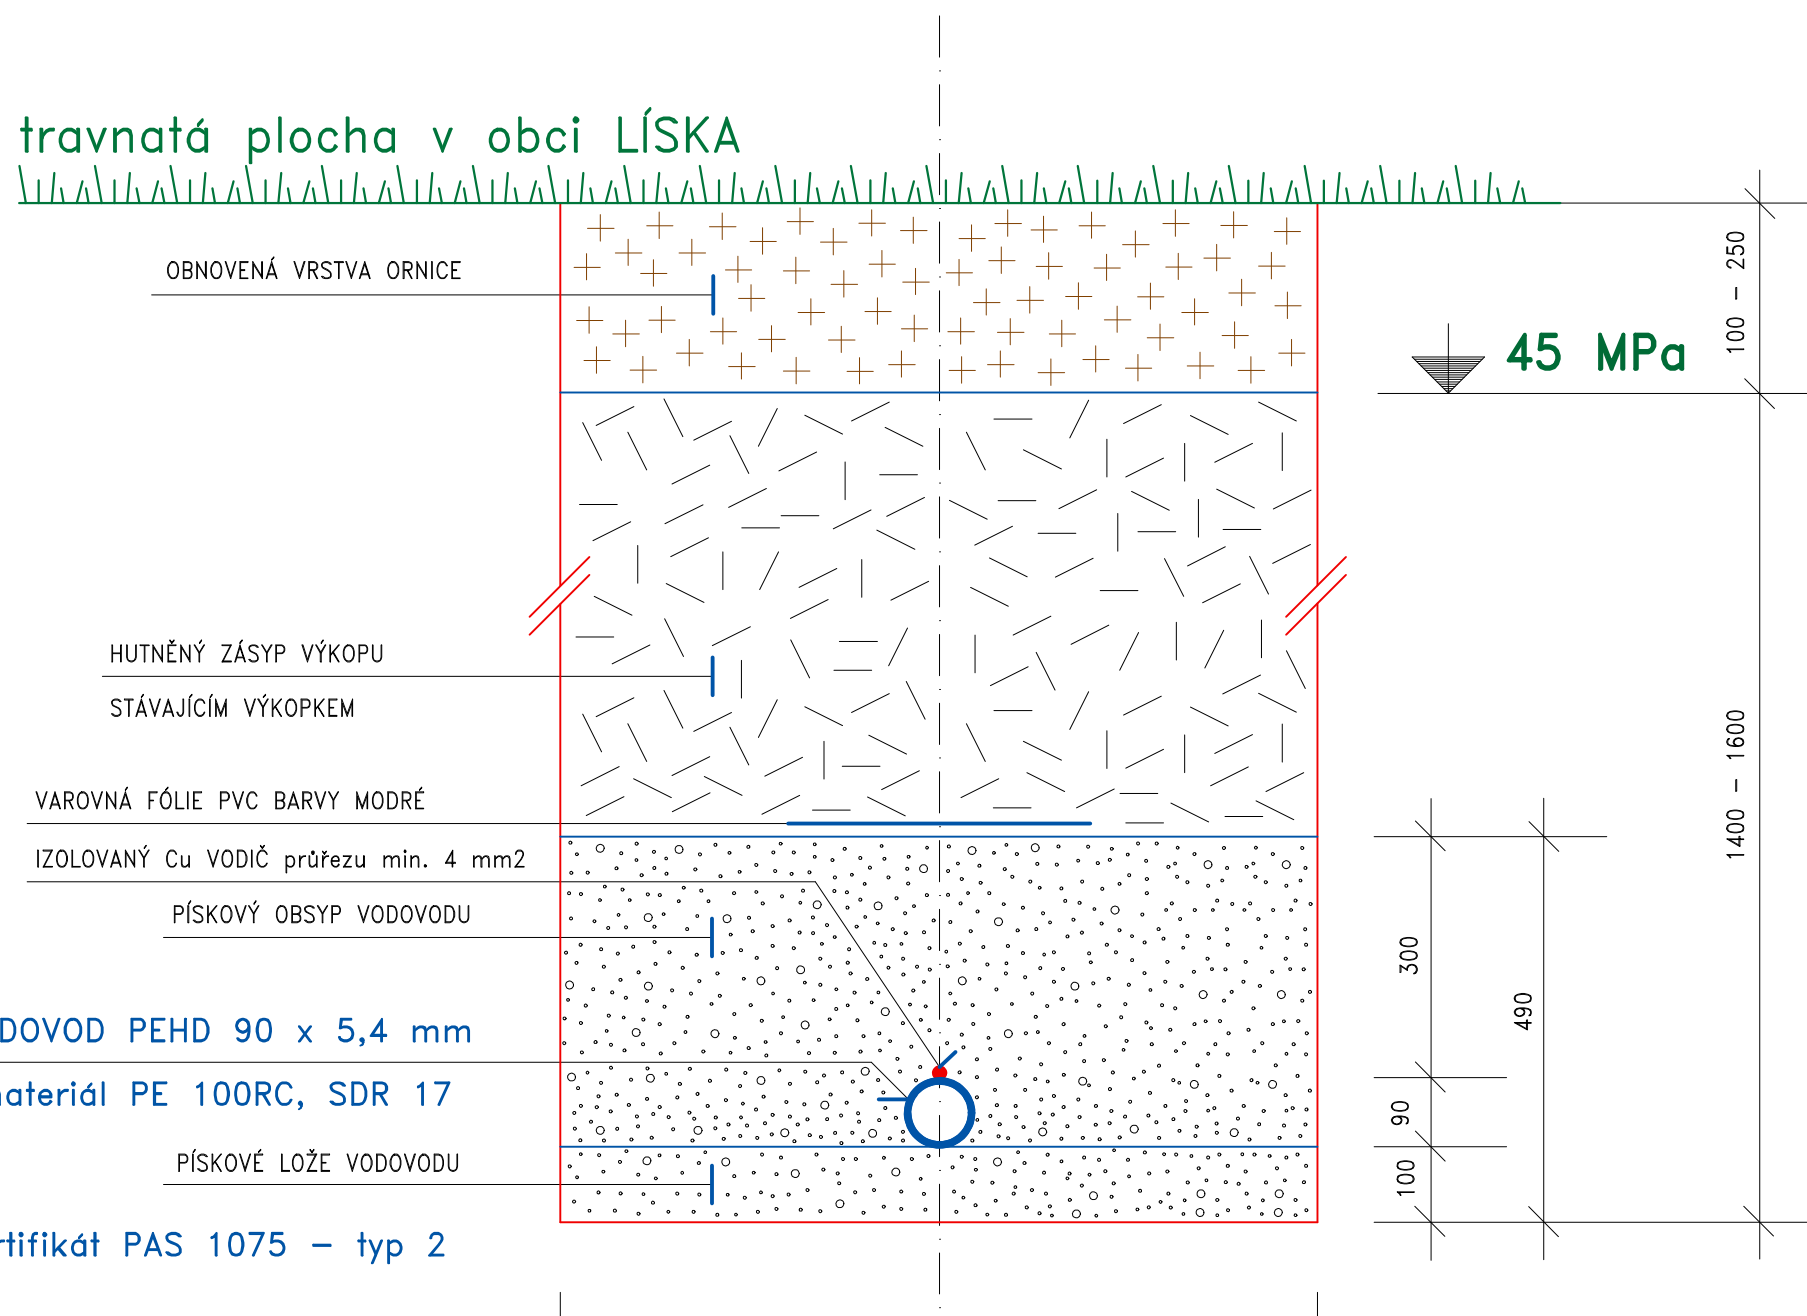
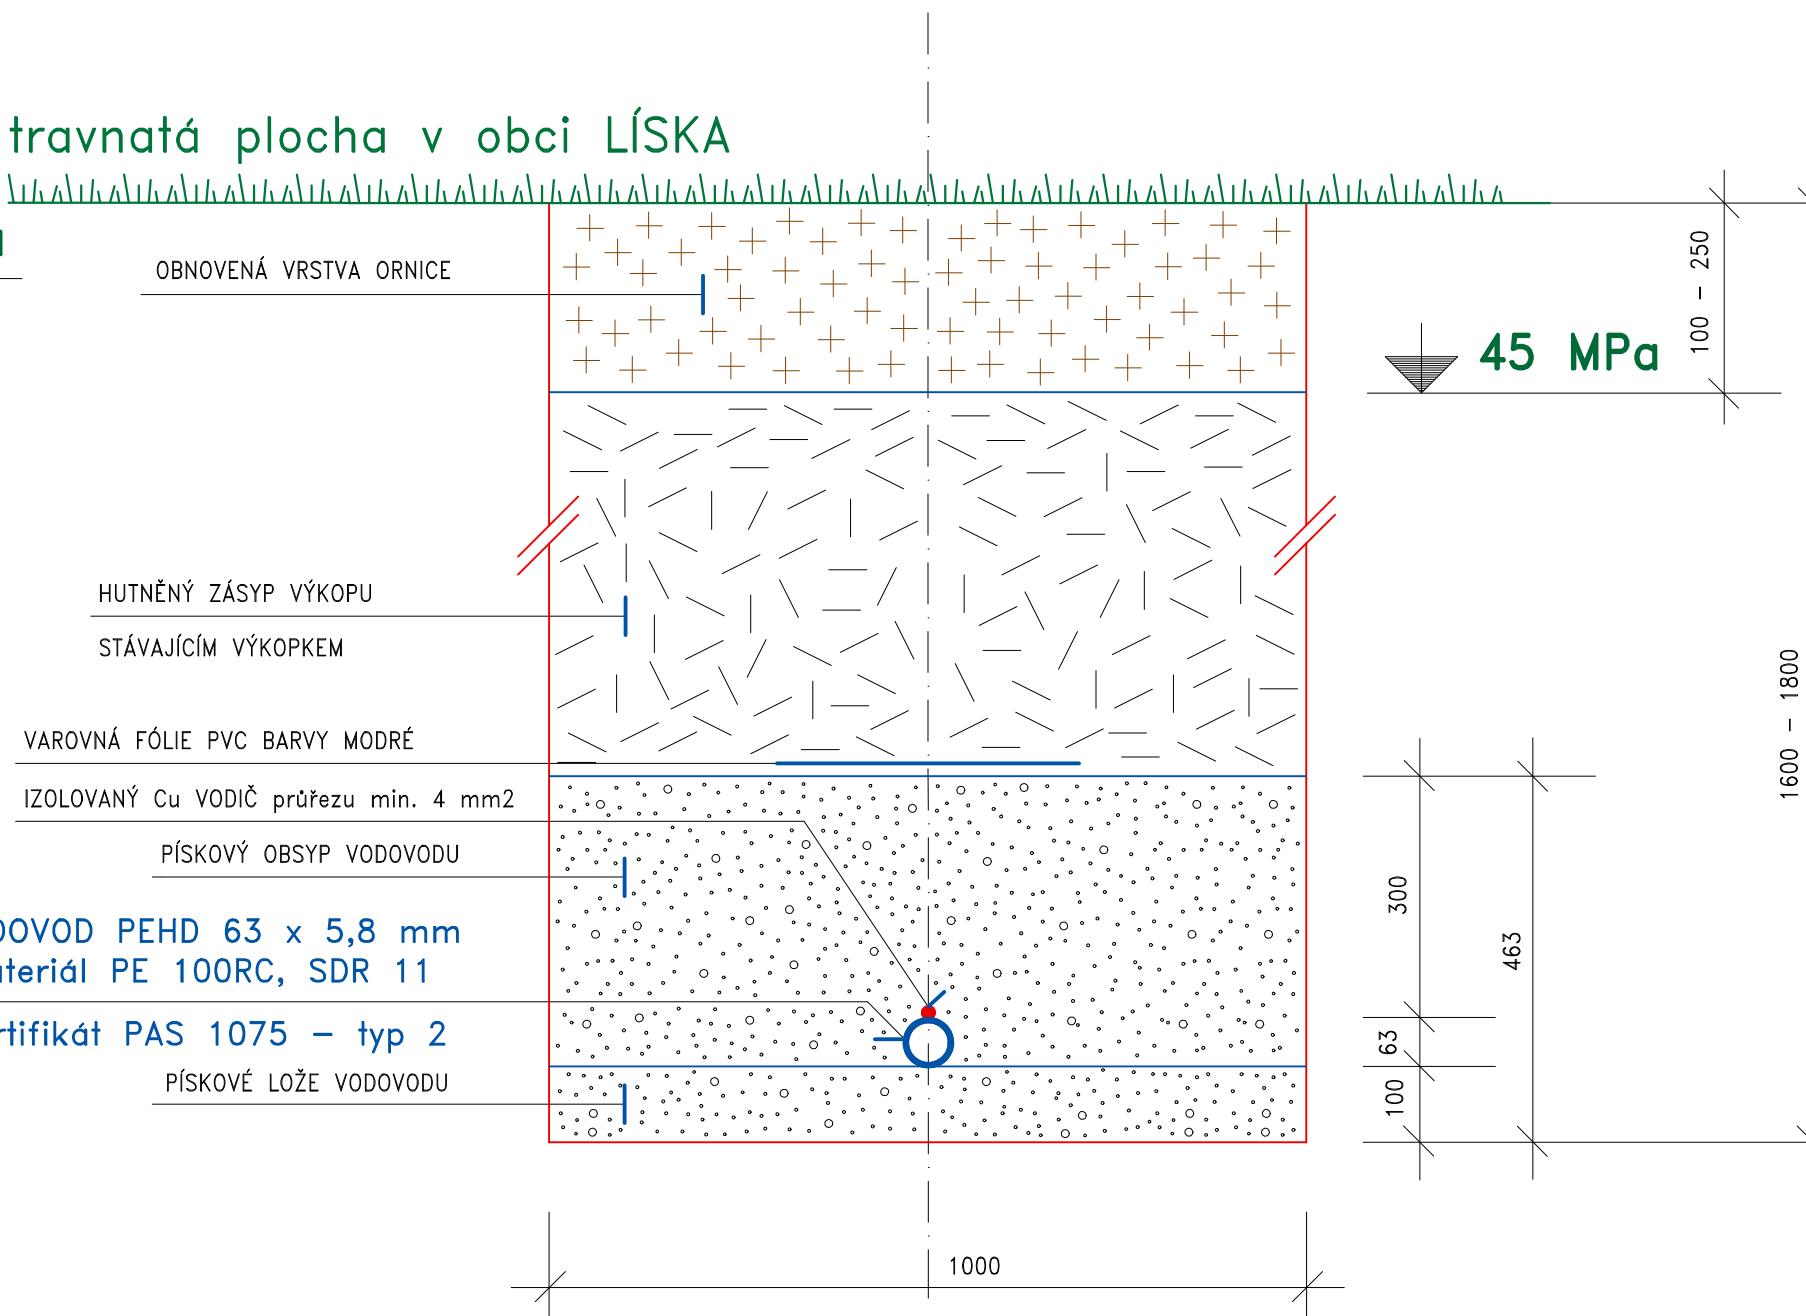
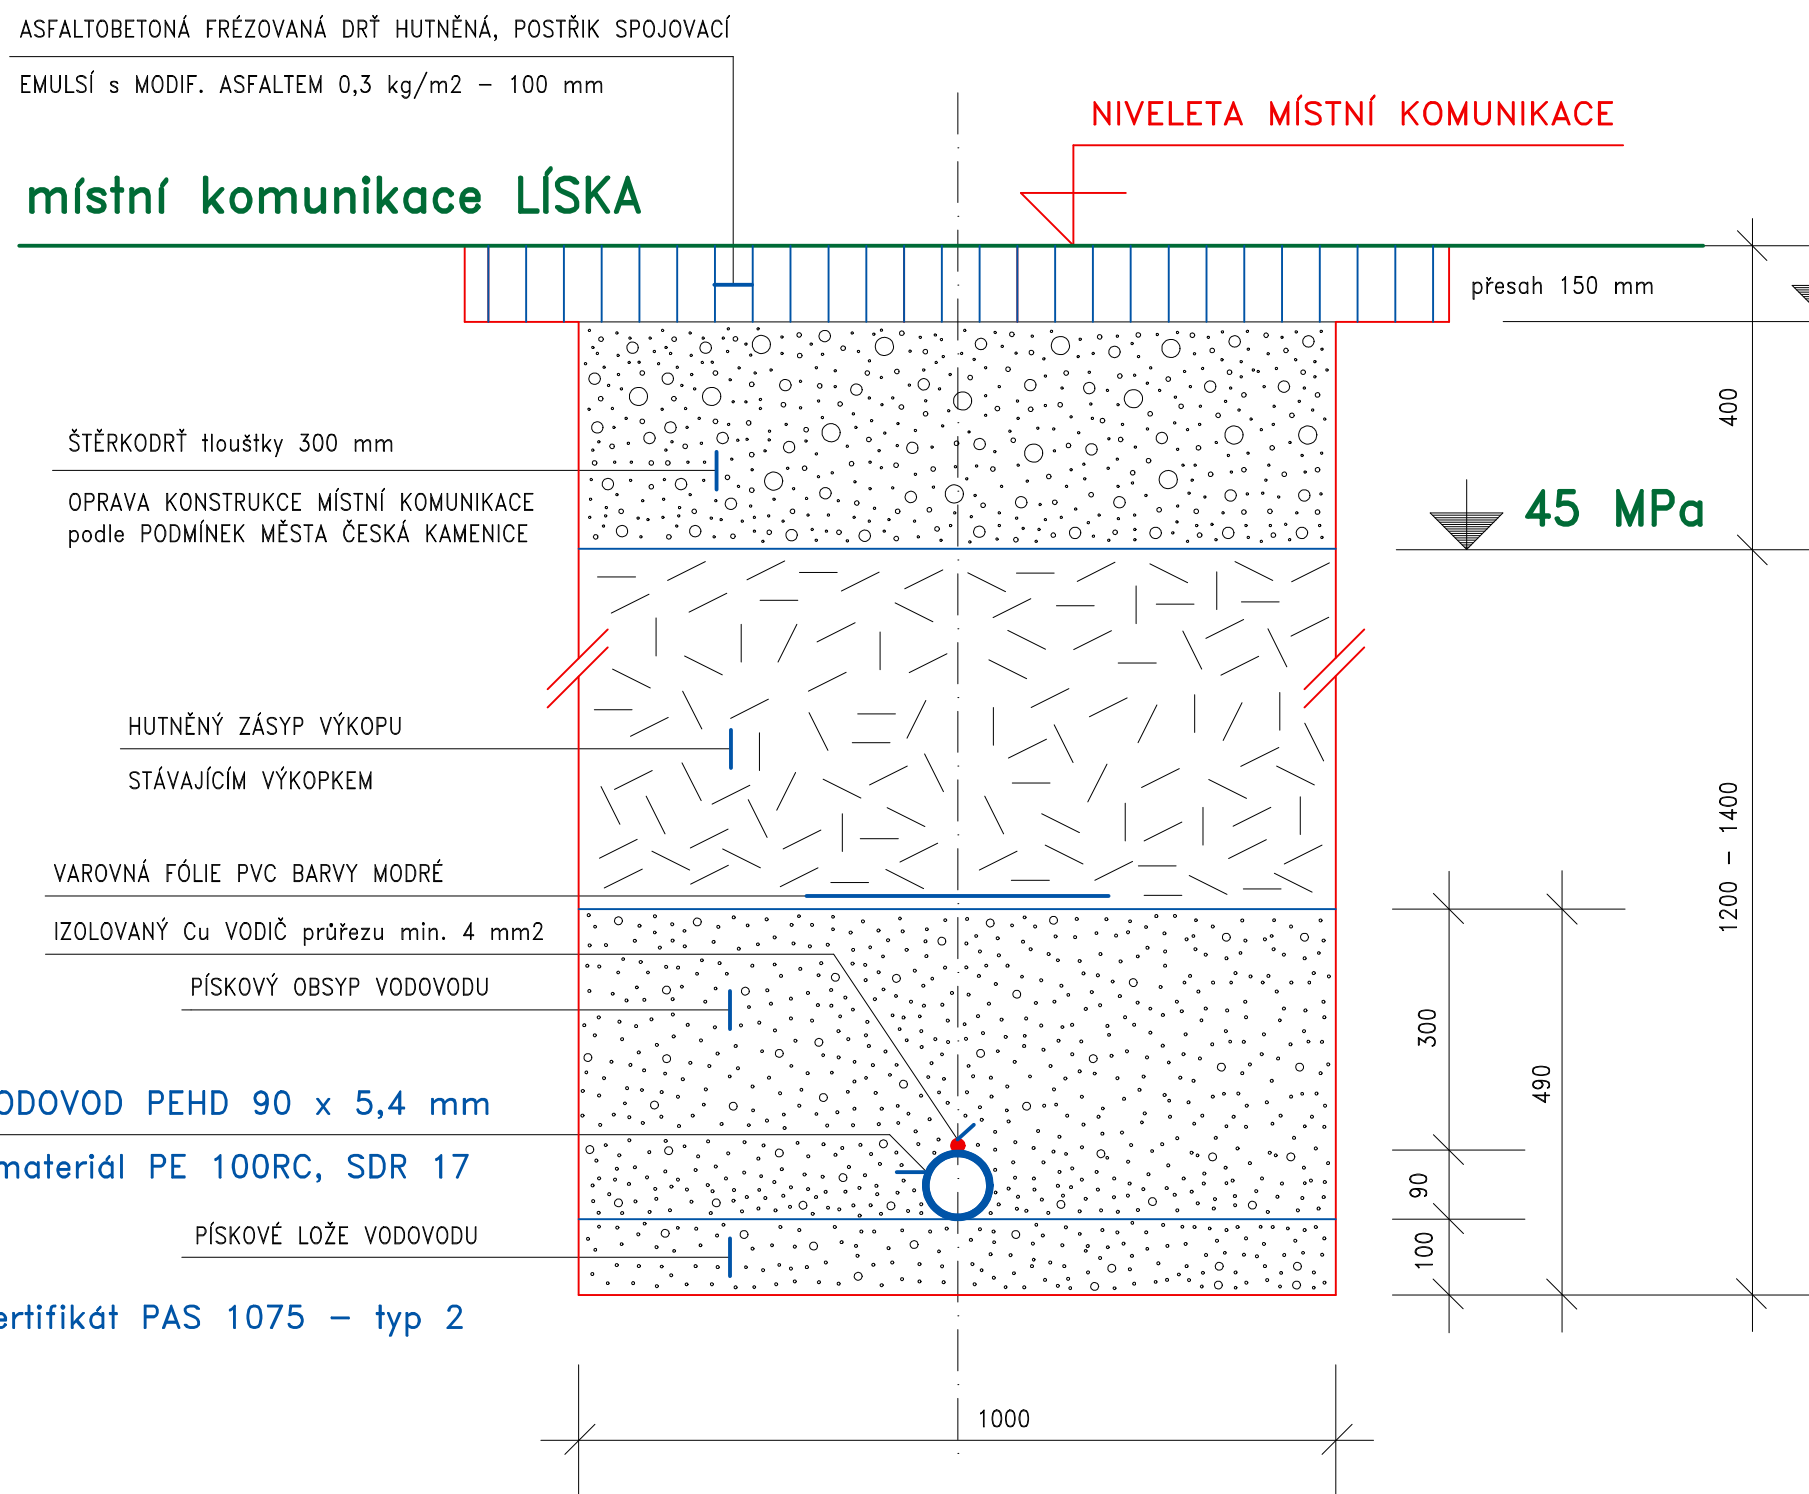


obec LÍSKA

uložení vodovodu v samostatné trase (rýže)

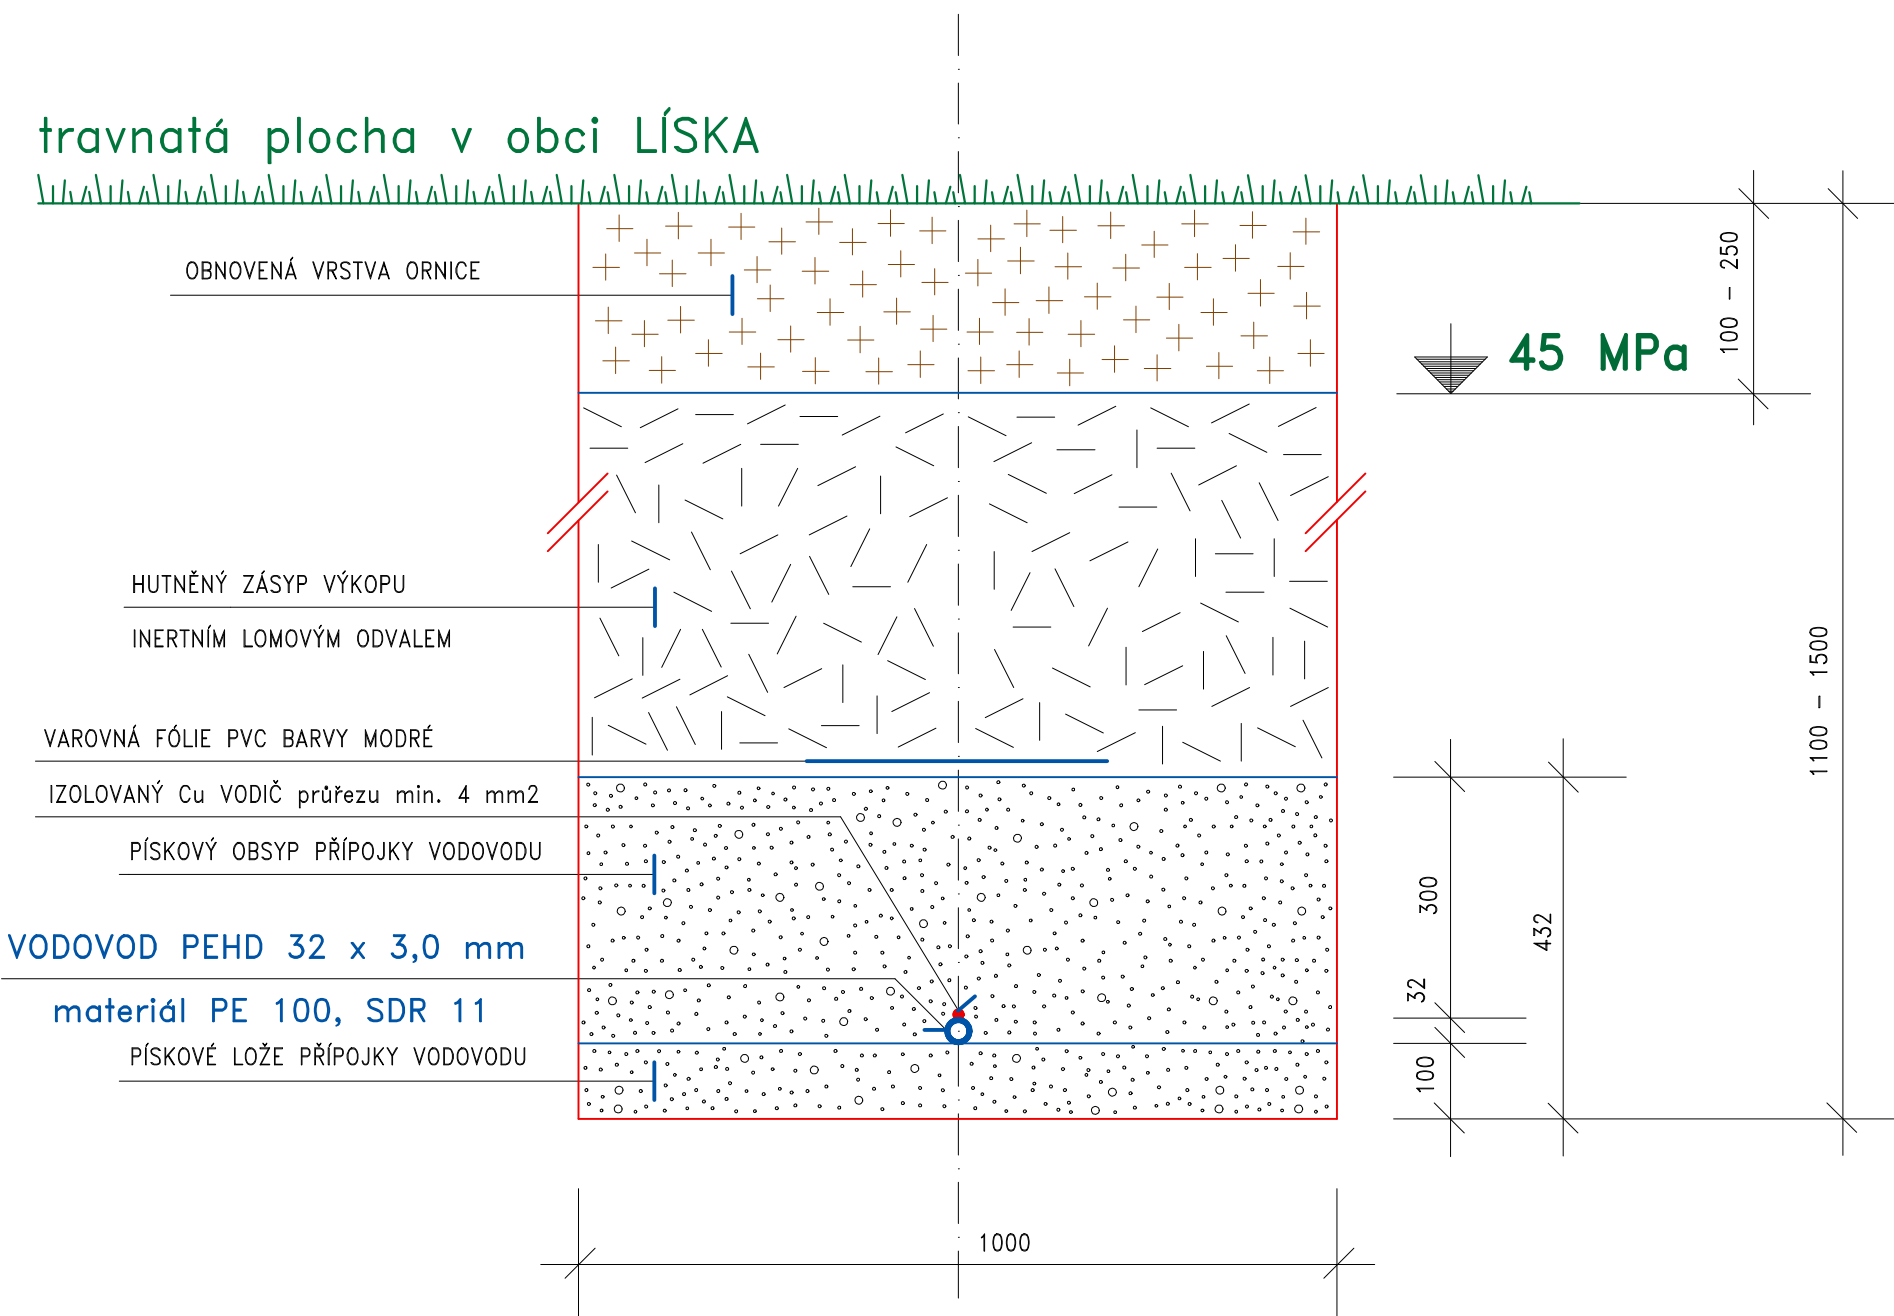

město ČESKÁ KAMENICE místní část obec LÍSKA

DOKONČENÍ VODOVODU LÍSKA ČESKÁ KAMENICE, obec LÍSKA

DOKONČENÍ VODOVODU LÍSKA ČESKÁ KAMENICE, obec LÍSKA

uložení vodovodu v samostatné trase (rýže)

obec LÍSKA

P O Z N Á M K A :

Oprava konstrukce místní komunikace je navržena v souladu s katalogovým listem konstrukcí vozovek podle TP 170 a v souladu s požadavky provozovatele Města Česká Kamenice

uložení vodovodu v samostatné trase (rýže)

VODOHOSPODÁŘSKÉ PROJEKTY NOVÝ BOR	
VYPRACOVAL	ING. JOSEF FOLBRECHT – VODOHOSPODÁŘSKÉ PROJEKTY NOVÝ BOR, ŽIŽKOVA 205, PSČ 473 01, IČO 12073709
INVESTOR	MĚSTO ČESKÁ KAMENICE, NÁMĚSTÍ MÍRU č.p. 219
MÍSTO STAVBY	ČESKÁ KAMENICE
FORMÁT	A0
DATUM	VI. 2022
ÚČEL	DPS
MĚŘÍTKO	1 : 10
Č. ZAKÁZKY	2021/16
ČÍSLO KOPIE	ČÍSLO VÝKRESU
PŘÍČNÉ PROFILY potrubí PEHD	
D.35	