



NÁVRH

3.NP

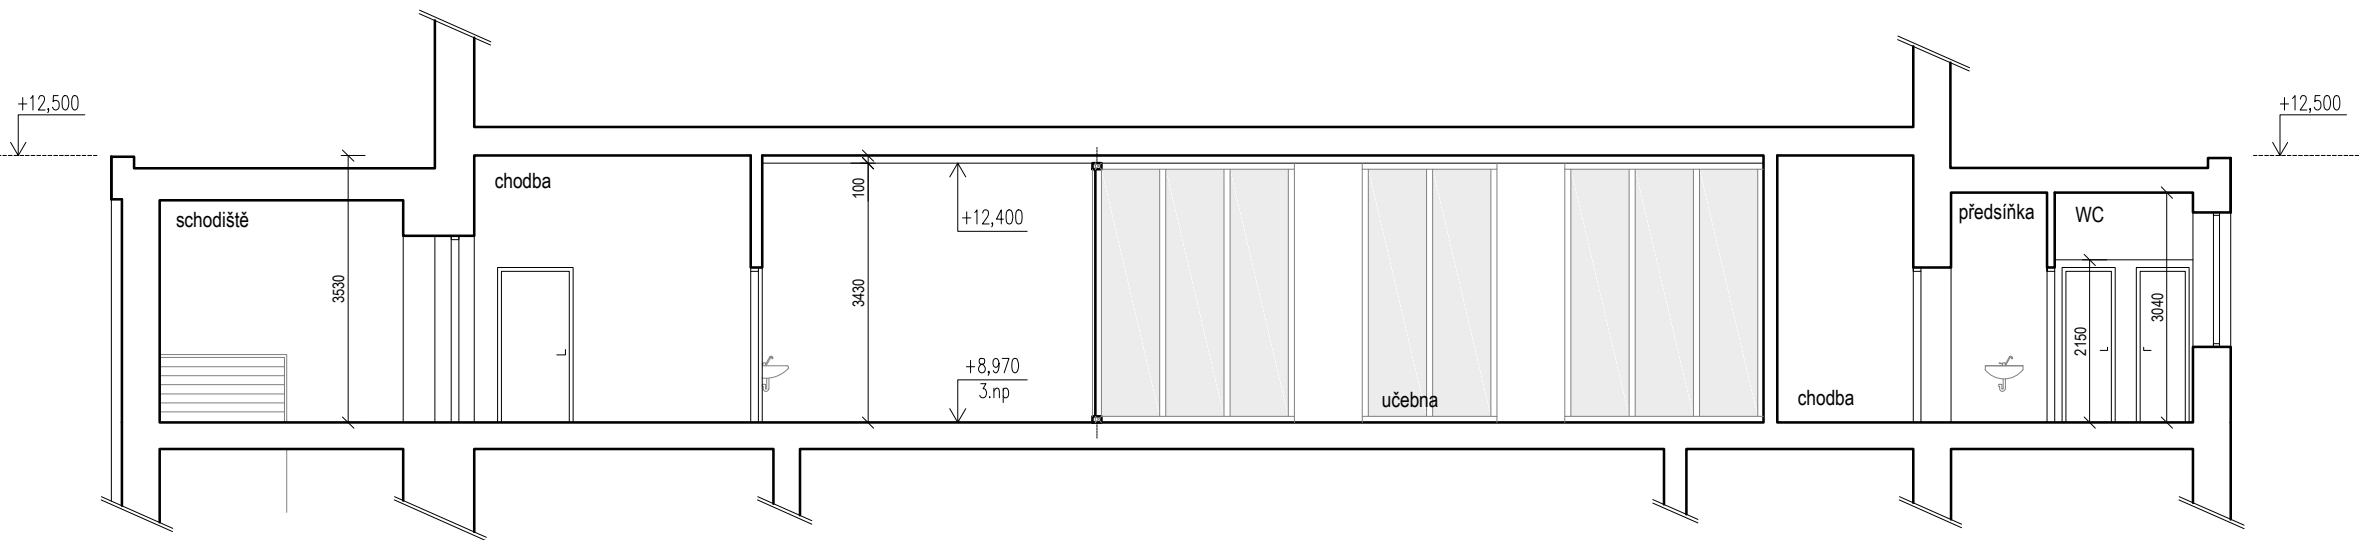

řez A-A'

BOURACÍ A STAVEBNÍ PRÁCE

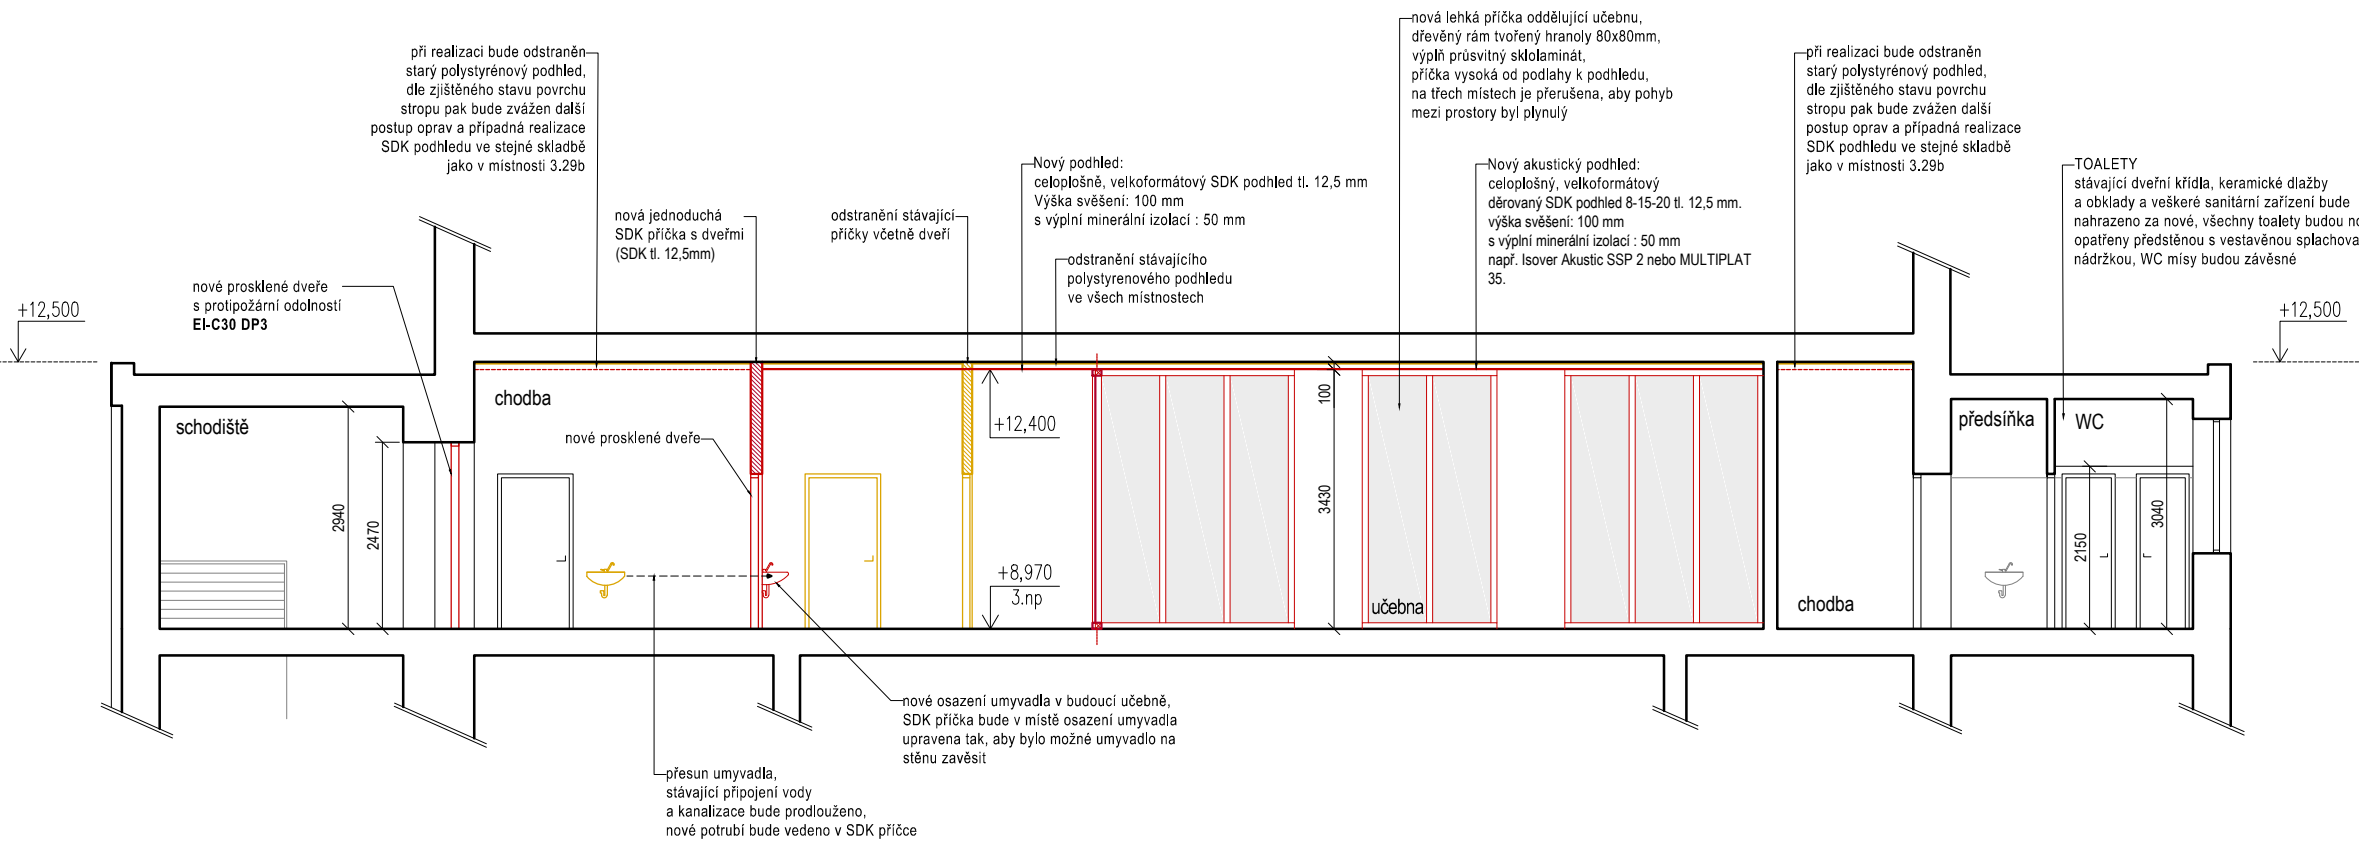

řez A-A'

LEGENDA

bourané konstrukce

nové konstrukce (příčky, dozdivky)

POZNÁMKY

VEŠKERÉ MÍRY ZODPOVĚDNĚ KONTROLOVAT PŘÍMO NA STAVBĚ.
PRO VEŠKERÉ TECHNOLOGIE STAVBY DODRŽOVAT PLATNÉ NORMY ČSN.
MATERIÁLY A POVRCHOVÉ ÚPRAVY PROVÁDĚT PODLE VZORKU ODSOUHLASENÉHO PROJEKTANTEM. ZMĚNY ČI ÚPRAVY VÚČÍ PROJEKTOVÉ DOKUMENTACI JE NUTNÉ KONZULTOVAT A NECHAT SCHVÁLIT PROJEKTANTEM STAVBY. PŘED ZPRACOVÁNÍM VÝROBNÍ DOKUMENTACE A ZAPOČETÍM VÝROBY JE NUTNÉ ZAMĚŘENÍ PŘÍMO NA STAVBĚ.

V PŘÍPADĚ NESROVNALOSTÍ MEZI JEDNOTLIVÝMI ČÁSTMI DOKUMENTACE PLATÍ NÁSLEDUJÍCÍ:
- výkresy podrobnějšího měřítka mají přednost před výkresy hrubšího měřítka pořízenými ke stejnému datu
- textová určení (specifikace) mají přednost před výkresovou dokumentací
- úpravy povrchu v tabulkách a textových určeních mají přednost před znázorněním na výkresech
- bez ohledu na předcházející podmínky má dokumentace pozdějšího (aktuálnějšího) data vždy přednost před dokumentací dřívějšího data.

projekt**KULTURNÍ DŮM ČESKÁ KAMENICE**
rekonstrukce vybraných prostor 3.NP - svobodná školaulice Komenského, č.p. 288
P.Č. st. 340
K.Ú. Česká Kamenice [621285]**stavebník****Město Česká Kamenice**
náměstí Míru 219, 407 21 Česká Kamenice

vedoucí projektu / vypracoval

Ing. arch. Michaela Bicencová
Fibichova 619, 407 21 Česká Kamenice
+420 732 114 965, m.bicencova@gmail.com

zodpovědný projektant

Ing. arch. Jan Mach
ČKA 03976, autorizovaný architekt**stupeň dokumentace****dokumentace pro povolení stavby****obsah**

NÁVRH - řez A-A' ve 3.NP

č. výkresu

D.1.1.2.6

měřítko

1:100 @ 2xA4

datum

říjen 2024