



## Rozváděč RPSK

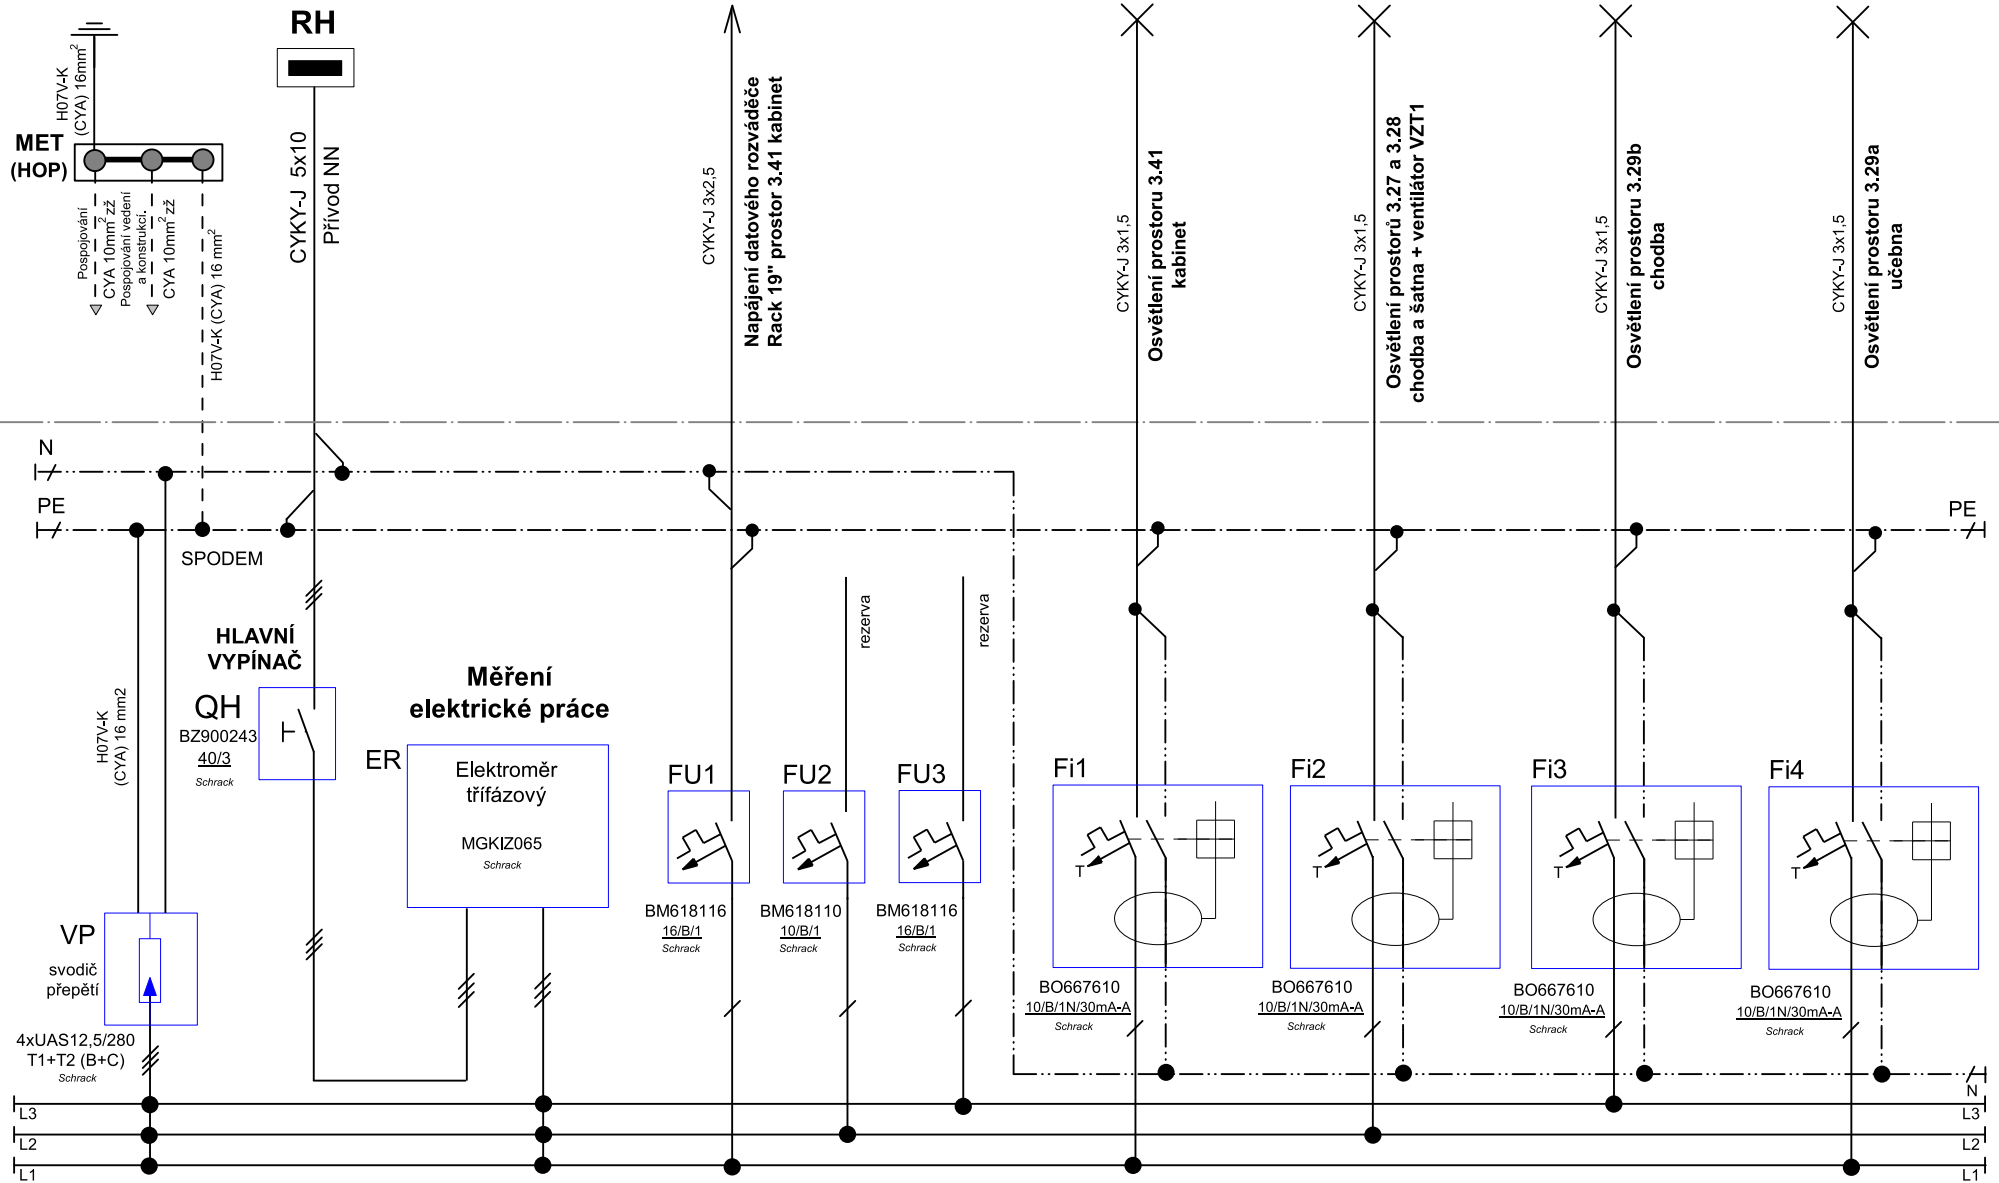



TN-S 3x400/230V-50Hz, In=40A

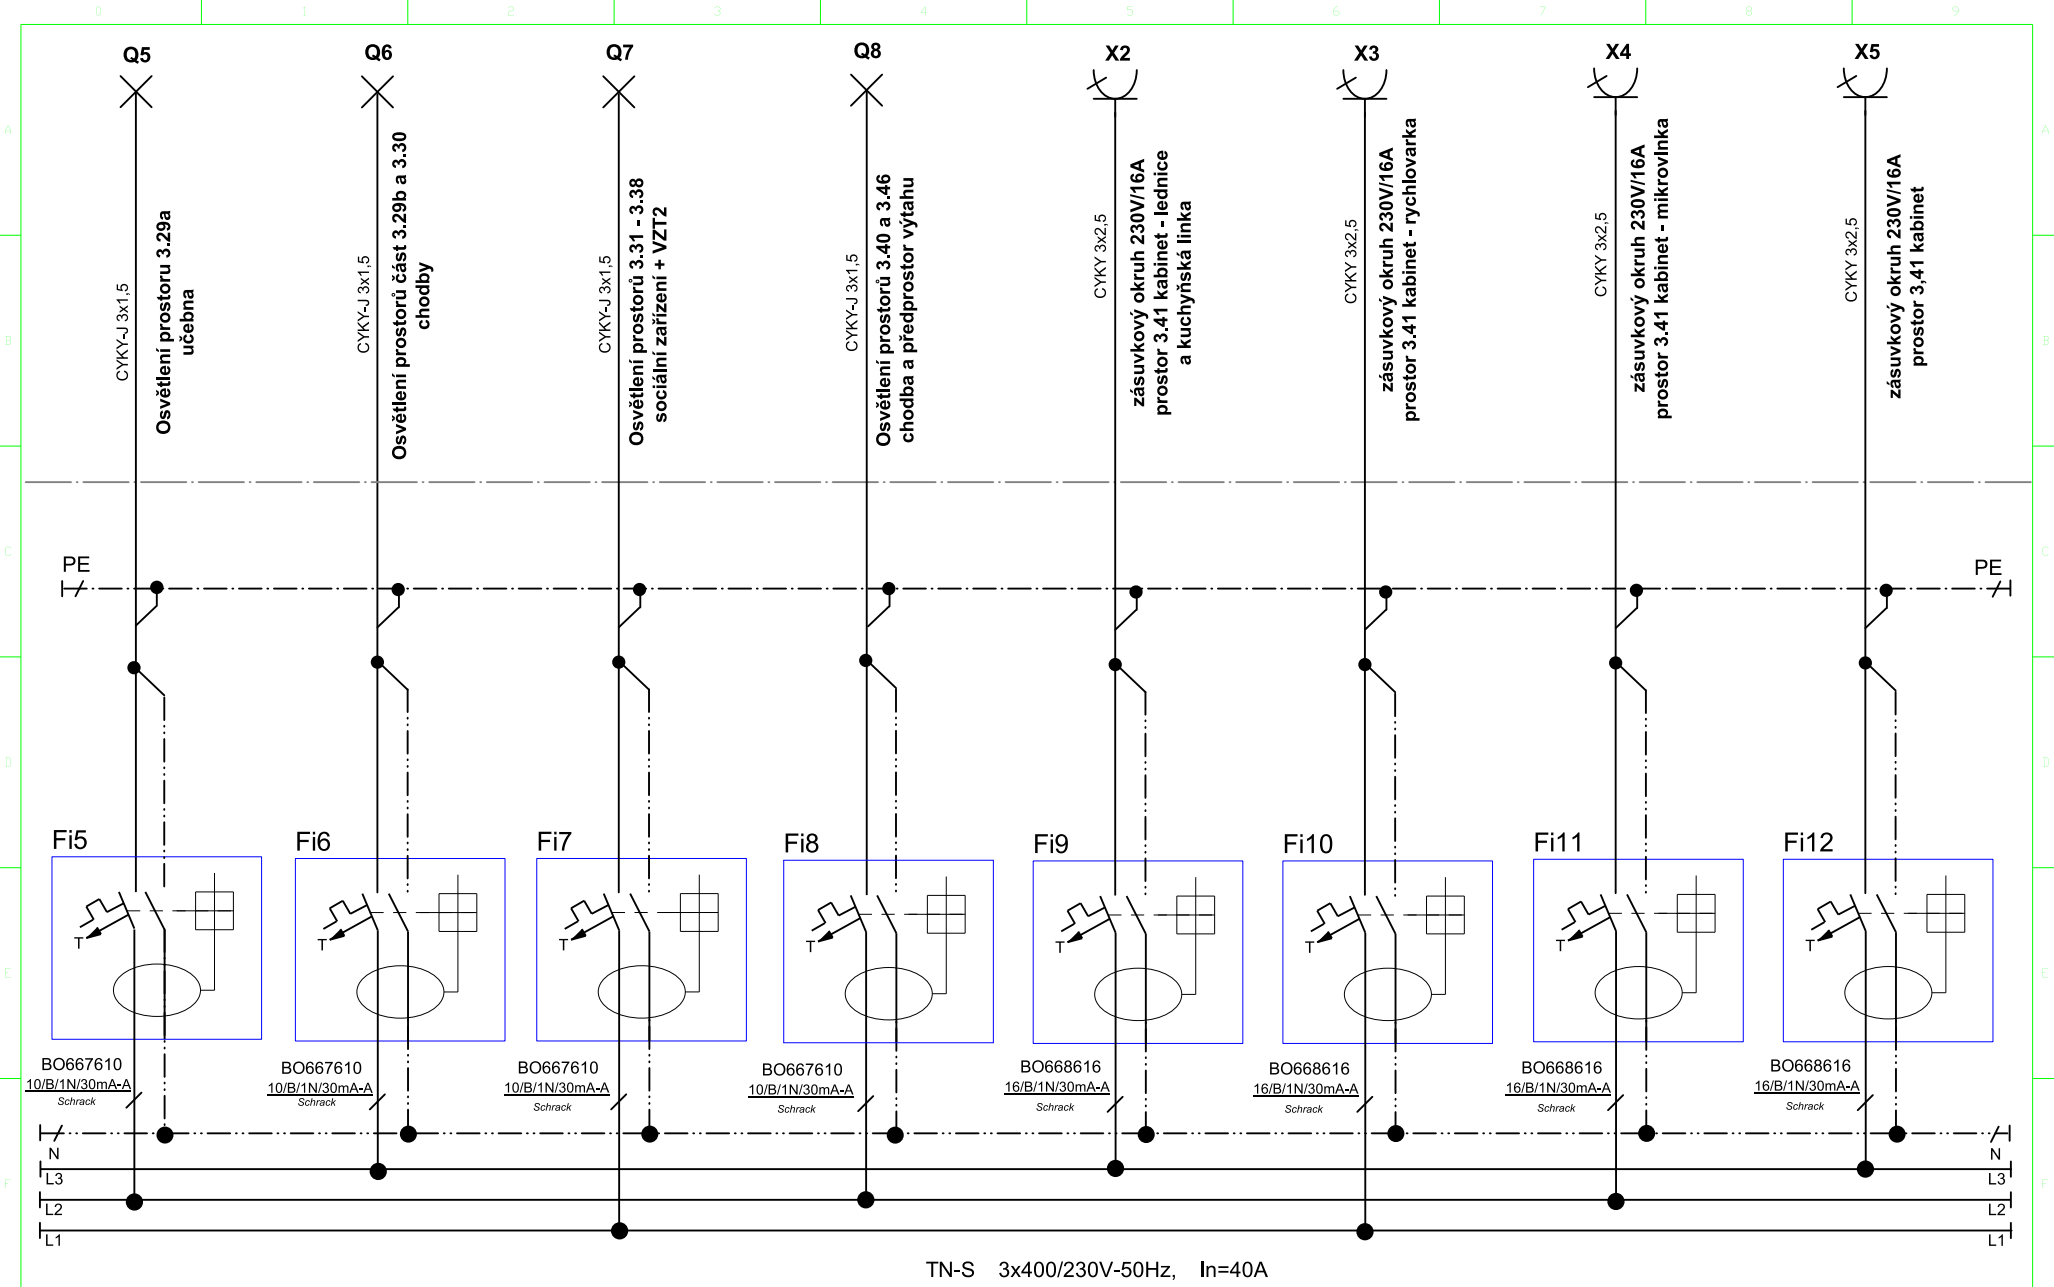


TN-S 3x400/230V-50Hz, In=40A

<div>PV</div>	<div><div>Pavel Vjater</div><div>projektování elektrických zařízení</div><div>Lounská 986/56</div><div>405 02 Děčín 6</div><div>IČ : 666 59 191</div><div>E-mail: pavel.vjater@seznam.cz</div></div>	<div>Název akce :</div> <div><div>KULTURNÍ DŮM ČESKÁ KAMENICE</div><div>rekonstrukce vybraných prostor 3.NP - svobodná škola</div><div>ul. Komenského č.p. 288, k.ú. Česká Kamenice</div></div>	<div><div>Název výkresu :</div><div>obvodové schéma rozváděče RPSK</div></div>	<div><div>Projektant elektro:</div><div>Pavel Vjater</div></div>	<div><div>Datum :</div><div>červenec 2025</div></div>	<div>Číslo paré:</div>
		<div><div>Investor :</div><div>Město Česká Kamenice</div><div>Náměstí Míru č.p. 219, 407 21 Česká Kamenice</div></div>	<div><div>Místo :</div><div>Česká Kamenice</div></div>	<div><div>Zak.číslo:</div><div>23/2025</div></div>		
			<div><div>Kraj :</div><div>Ústecký</div></div>	<div><div>Výkres číslo:</div><div>D.1.4.C-02</div></div>		
	<div>Mob.tel: 602 154 582</div>		<div><div>Účel :</div><div>dokumentace prováděcí</div></div>			

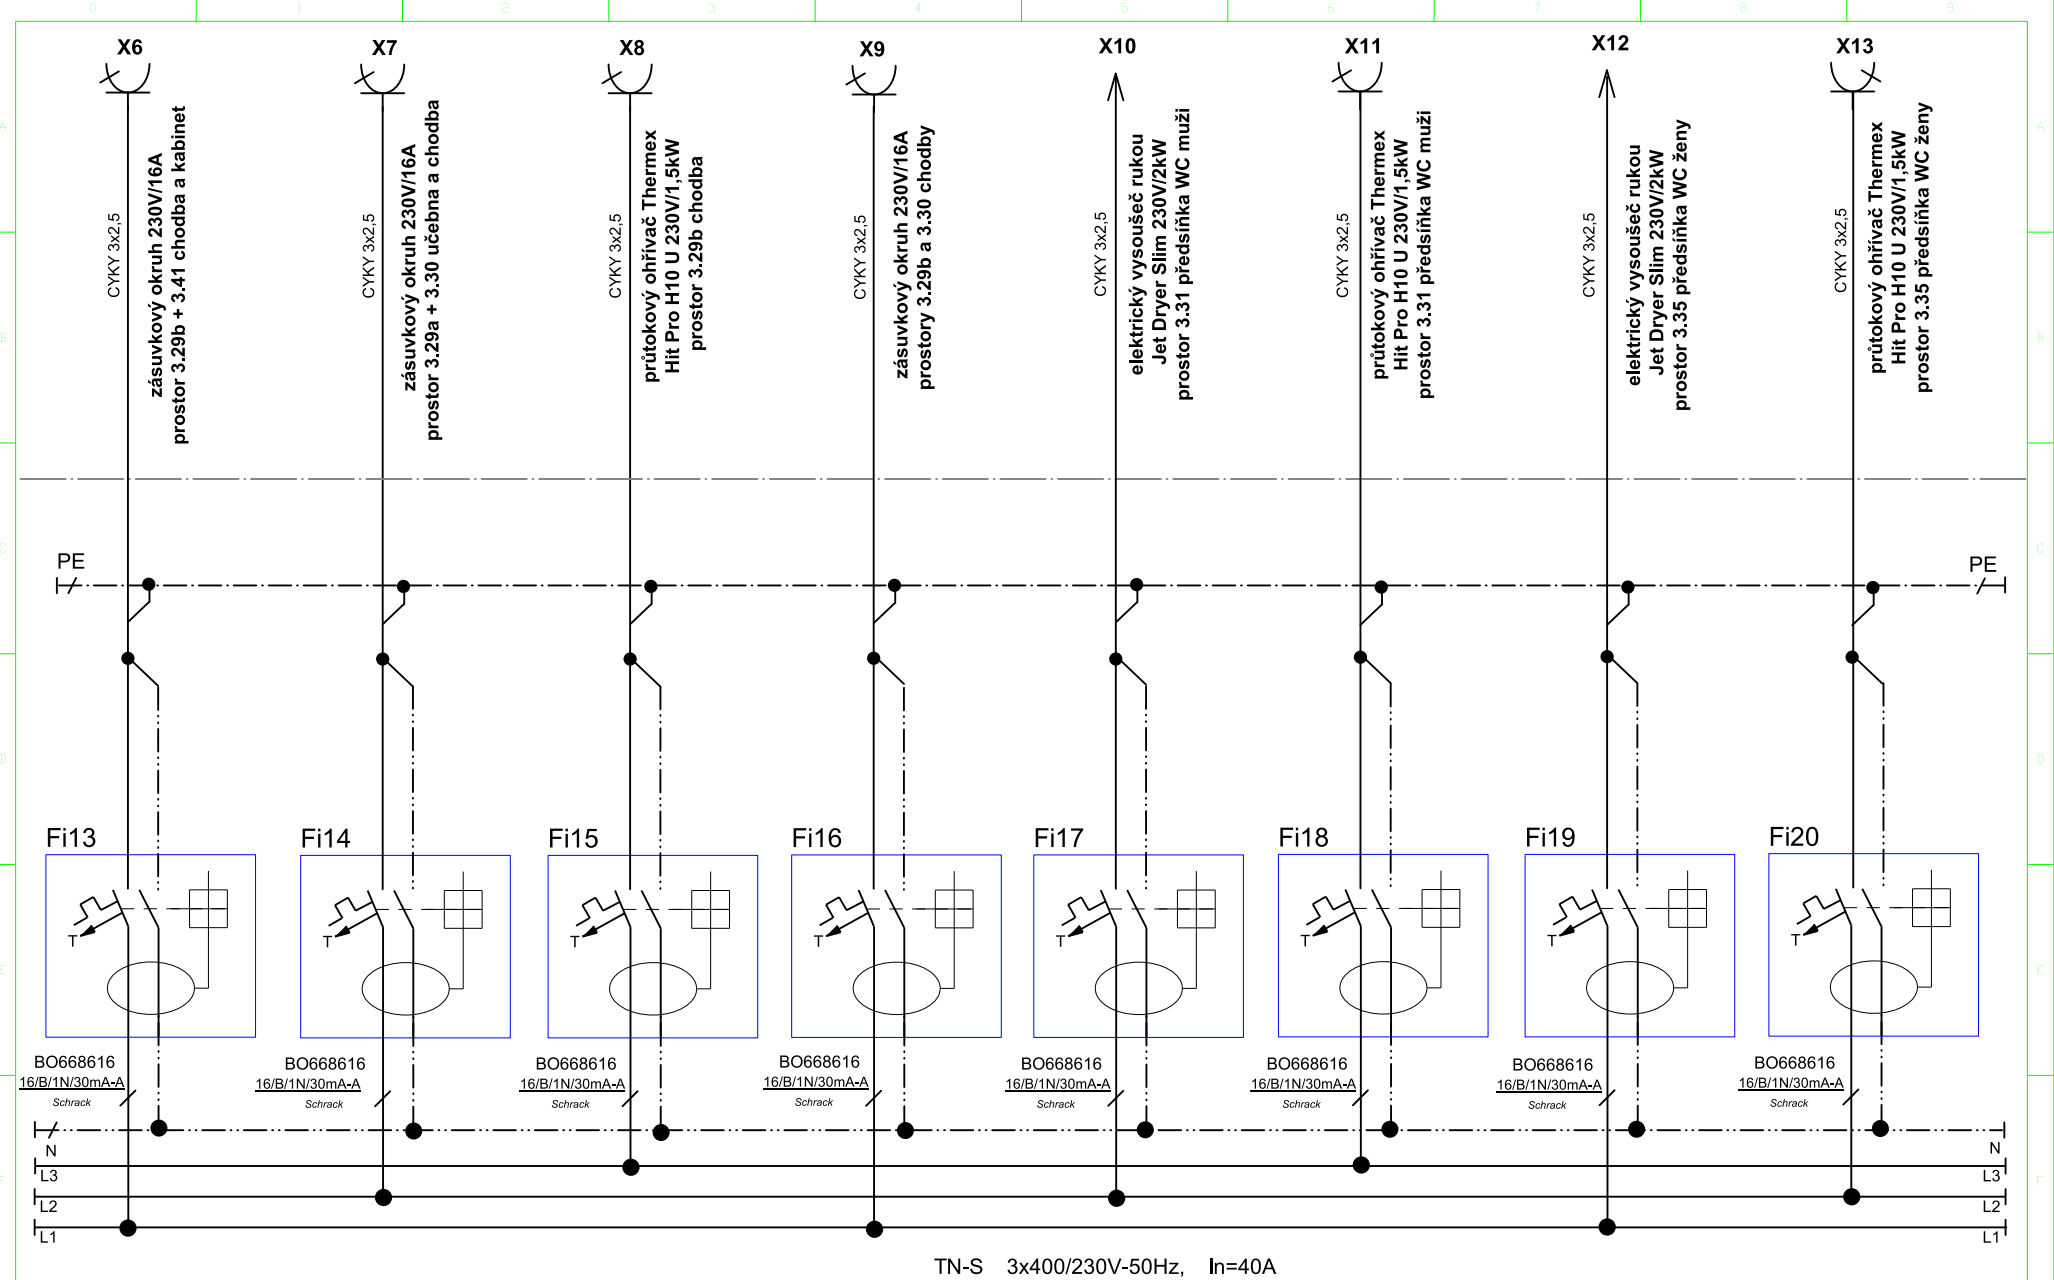

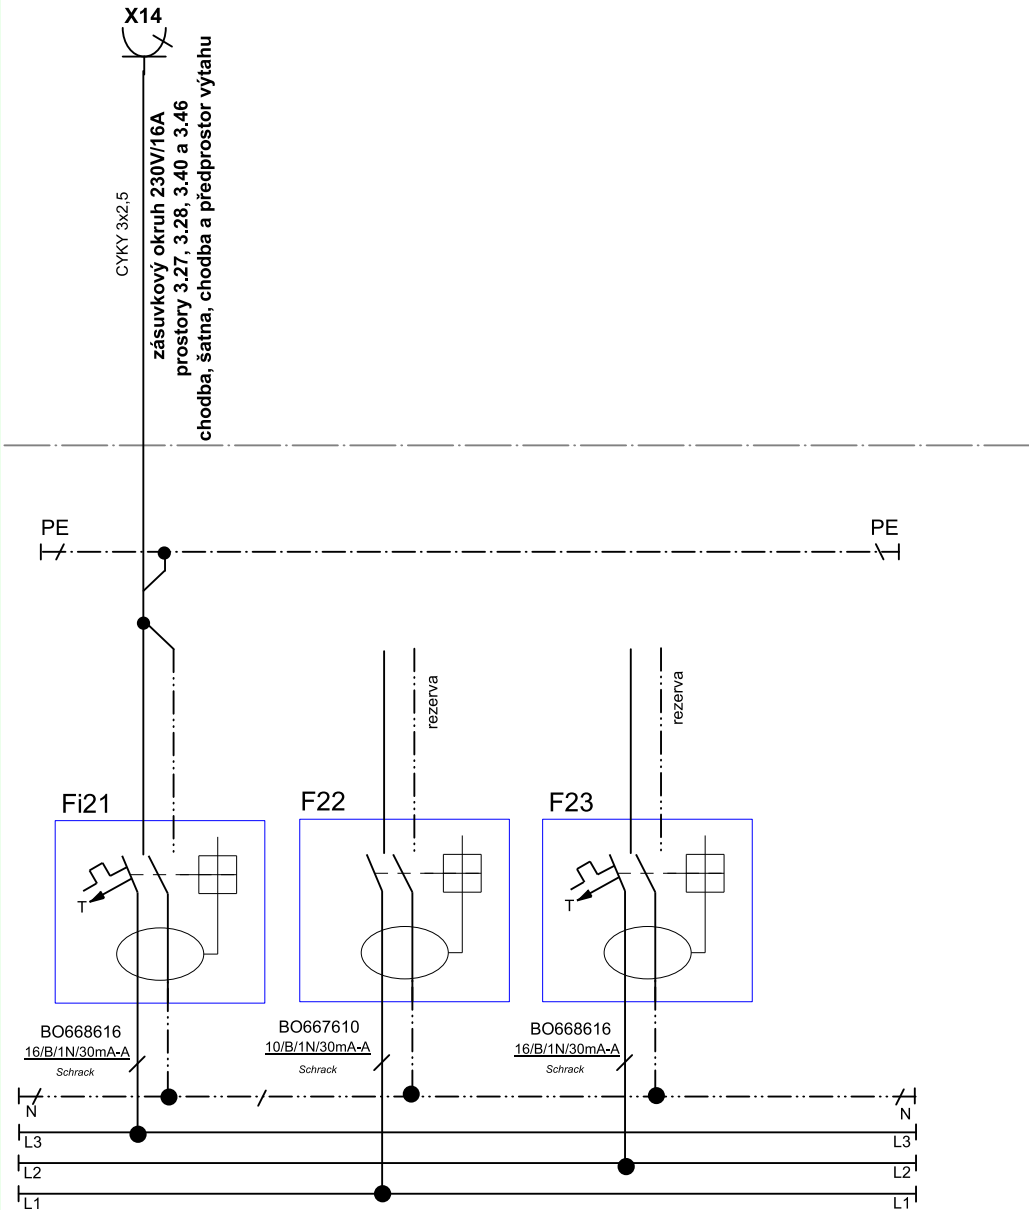

**Rozvodnice zapuštěná montáž počet modulů 96, IP30  
ILC2U424 770x588x136 (VxŠxH) Schrack**

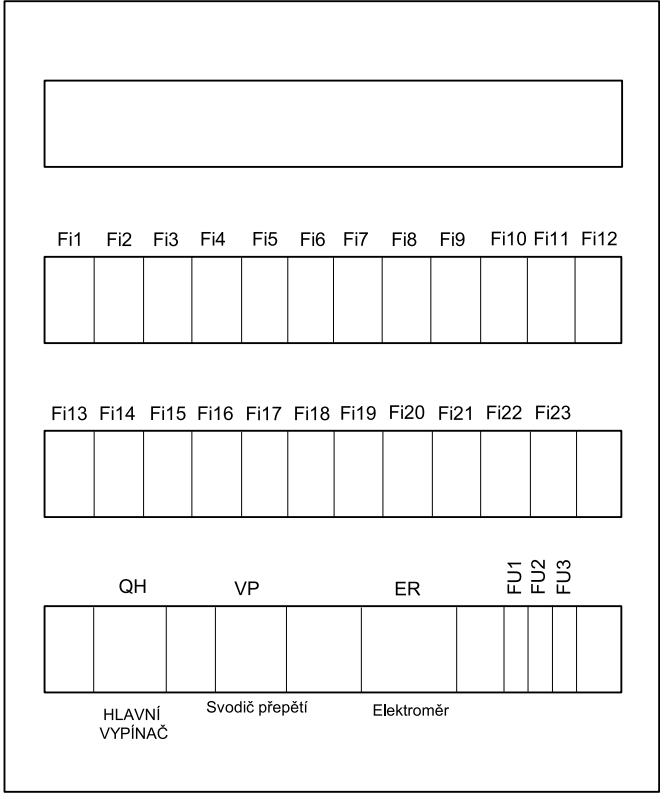

**POZNÁMKA :**

- napěťová soustava : 3+N+PE 50 Hz, 400/230V AC, TN-S,
- ochrana před úrazem elektrickým proudem je provedena automatickým odpojením od zdroje nadproudovými jističími prvky doplněná o pospojování vodičů částí a proudovými chrániči s hodnotou chybového vybavovacího proudu 30mA.,
- rozváděč bude v krytí min. IP30, vnitřní výstroj musí splňovat krytí IP2X z důvodu přístupnosti jističů i pro osoby poučené dle § 4 NV 194/2022 Sb.,



**Pavel Vjater**  
projektování elektrických zařízení  
Lounská 986/56  
405 02 Děčín 6  
IČ : 666 59 191  
E-mail: pavel.vjater@seznam.cz

Název akce : **KULTURNÍ DŮM ČESKÁ KAMENICE**  
**rekonstrukce vybraných prostor 3.NP - svobodná škola**  
**ul. Komenského č.p. 288, k.ú. Česká Kamenice**

Název výkresu : **obvodové schéma rozváděče RPSK**  
Investor : **Město Česká Kamenice**  
**Náměstí Míru č.p. 219, 407 21 Česká Kamenice**

Projektant elektro:	Pavel Vjater	Datum :	červenec 2025	Číslo paré:
Místo :	Česká Kamenice	Zak.číslo:	23/2025	
Kraj :	Ústecký	Výkres číslo:		
Účel :	dokumentace prováděcí			<b>D.1.4.C-02</b>