



uložení kanalizace v samostatné trase (rýze)

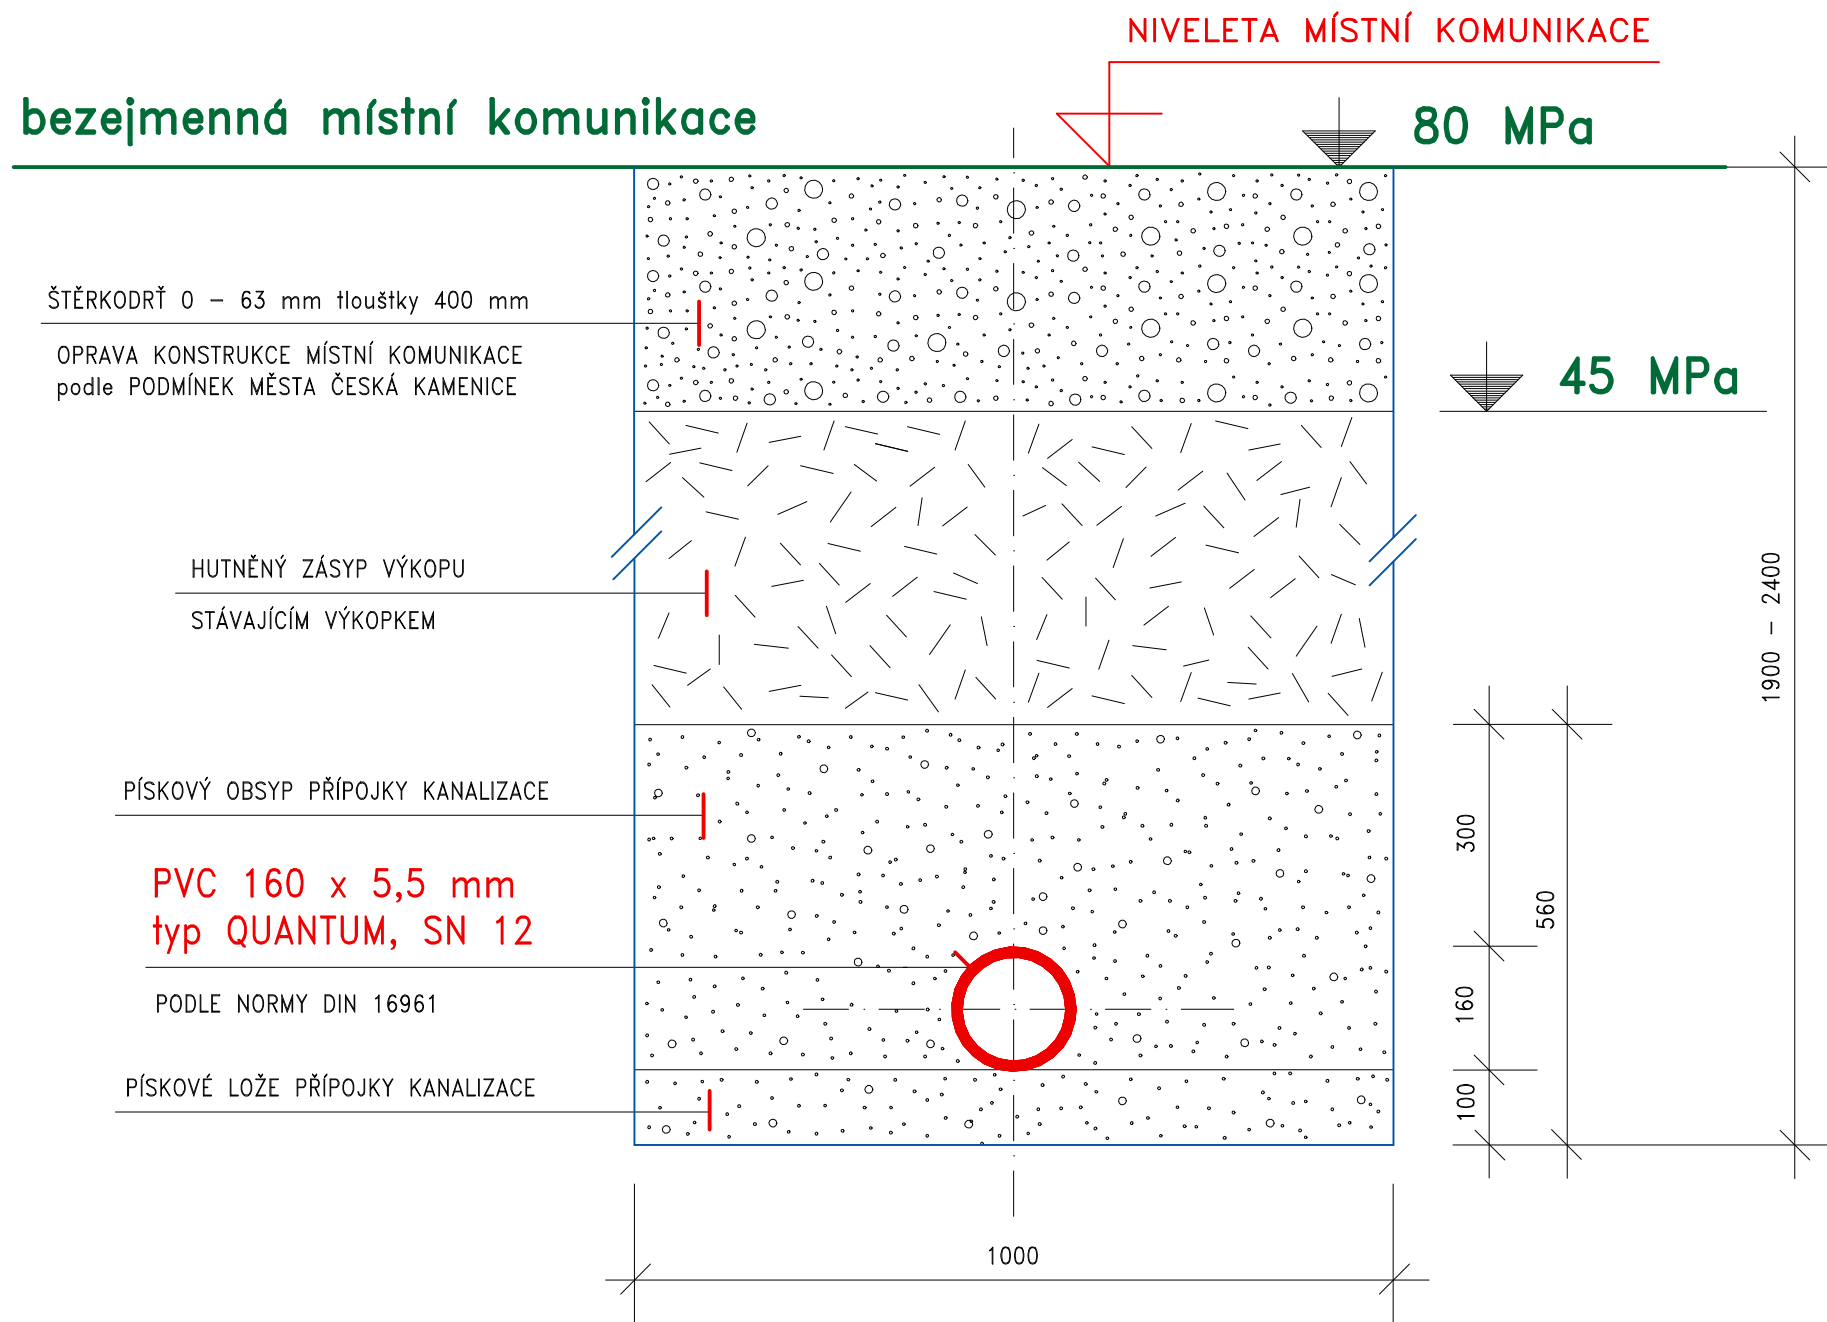

uložení kanalizace v samostatné trase (rýze)

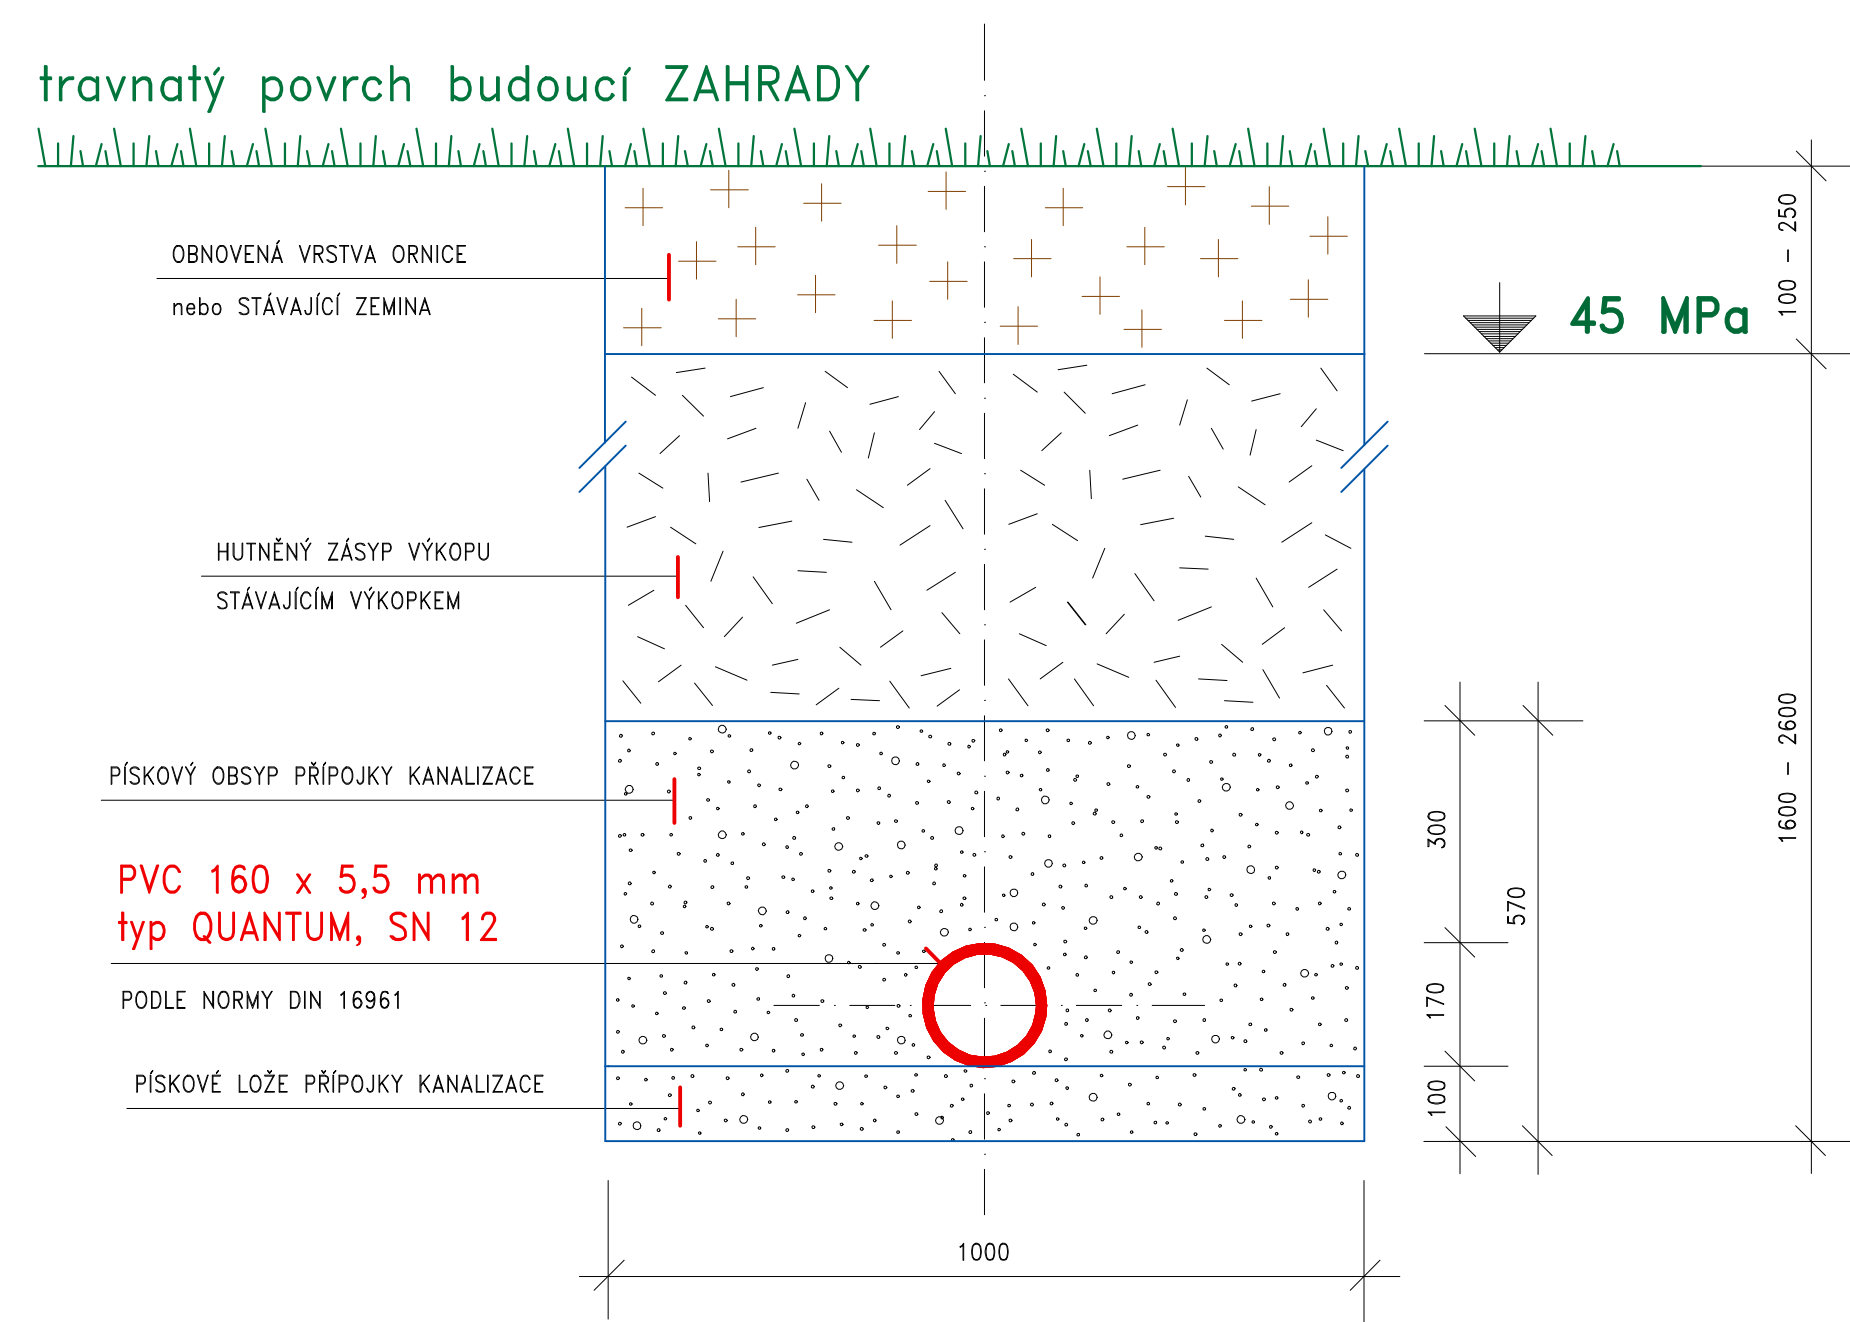

uložení kanalizace v samostatné trase (rýze)

město ČESKÁ KAMENICE

VODOVODNÍ a KANALIZAČNÍ
PŘÍPOJKA, ČESKÁ KAMENICE
MÁNESOVA p.č. 1767/1

| | | | |
|---|---|---|-----------------------------|
| VYPRACOVAL | | VODOHOSPODÁŘSKÉ PROJEKTY NOVÝ BOR s.r.o. NOVÝ BOR, ŽIŽKOVA 205, PSČ 473 01, IČO 25492845 | |
| INVESTOR | MĚSTO ČESKÁ KAMENICE, náměstí MÍRU č.p. 219 | FORMÁT | A0 |
| MÍSTO STAVBY | ČESKÁ KAMENICE, MÁNESOVA | DATUM | IV. 2025 |
| VODOVODNÍ a KANALIZAČNÍ PŘÍPOJKA ČESKÁ KAMENICE, MÁNESOVA, p.č. 1767/1 | | ÚČEL | DSP |
| | | MĚŘÍTKO | 1 : 10 |
| | | Č. ZAKÁZKY | 2025/05 |
| PŘÍČNÉ PROFILY PVC 160 mm | | ČÍSLO KOPIE | ČÍSLO VÝKRESU D.7 |