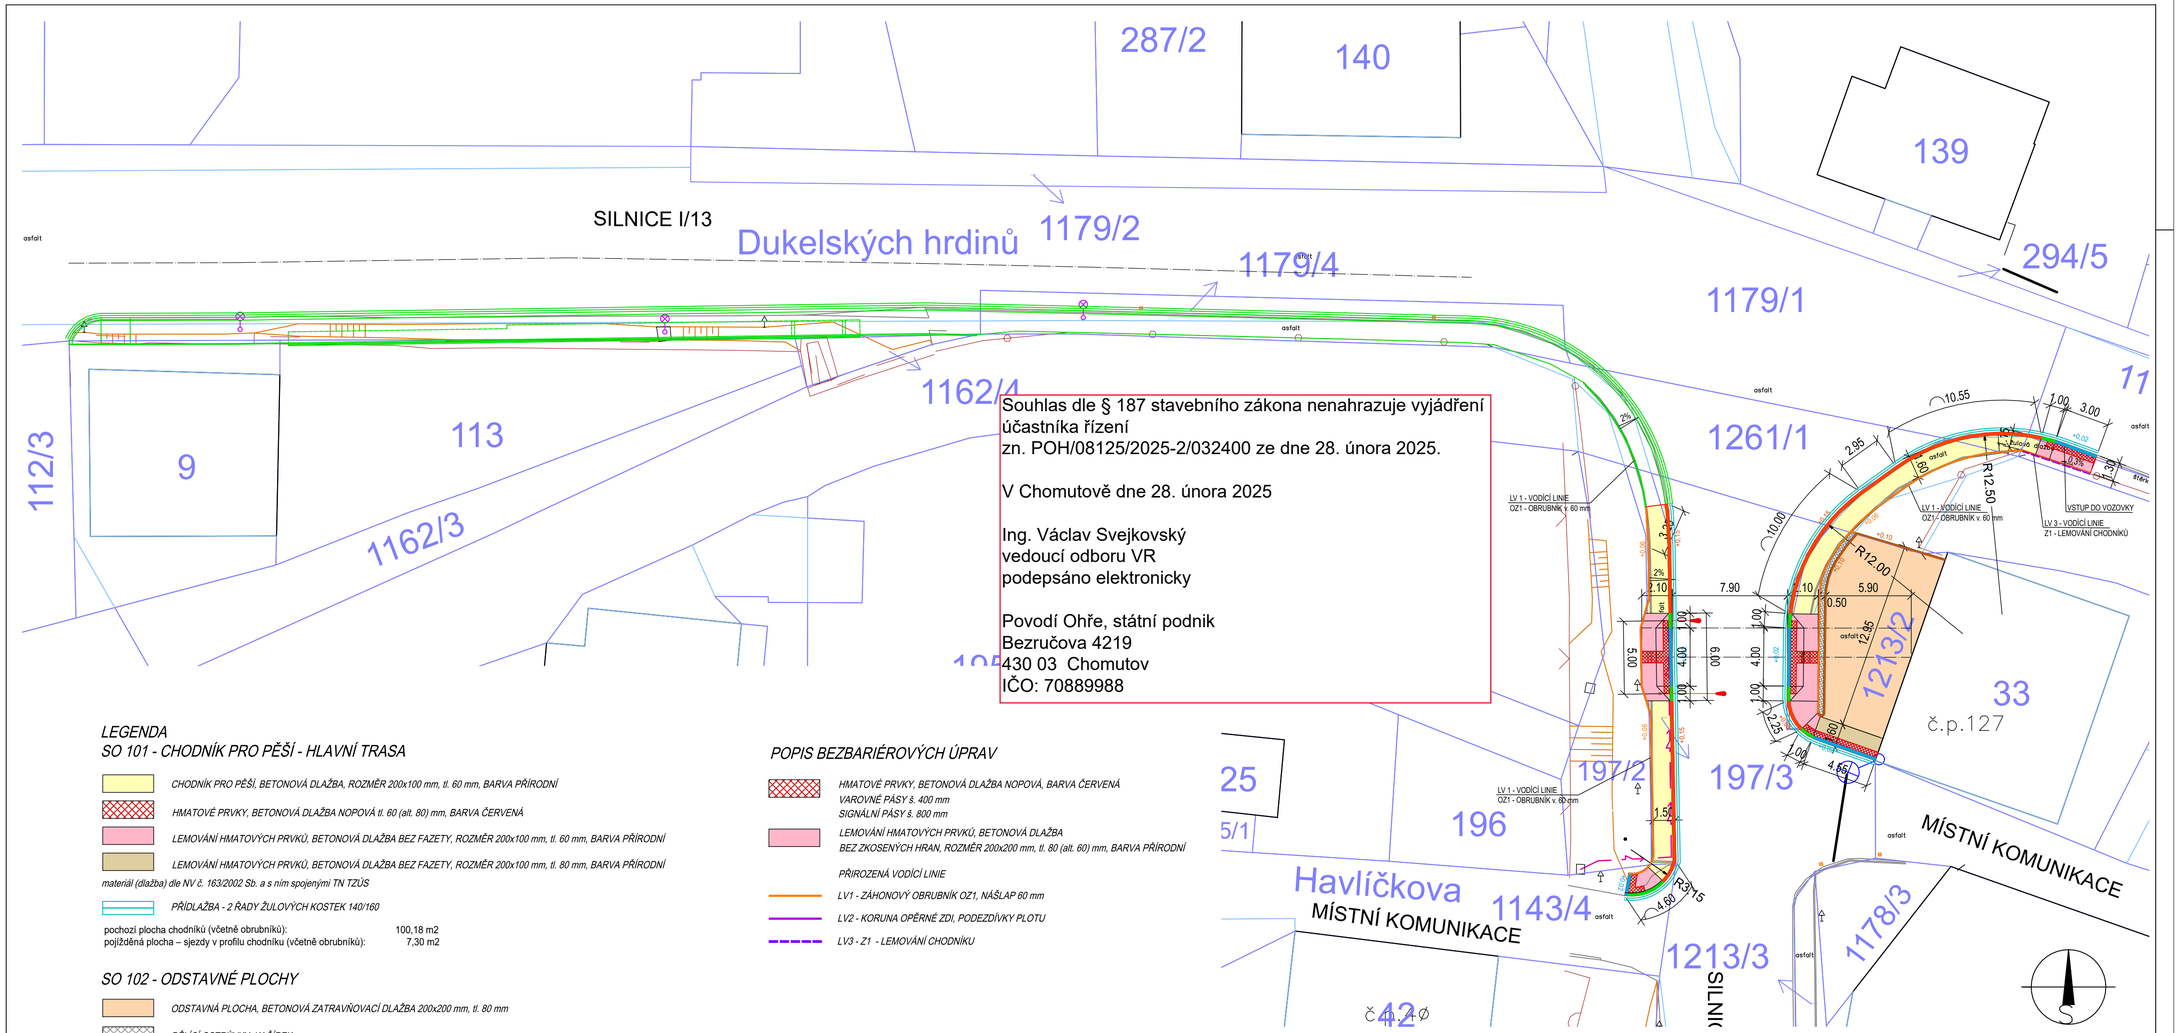

LEGENDA

SO 101 - CHODNÍK PRO PĚŠÍ - HLAVNÍ TRASA

- *CHODNÍK PRO PĚŠÍ, BETONOVÁ DLAŽBA, ROZMĚR 200x100 mm, tl. 60 mm, BARVA PŘÍRODNÍ*
- *HMATOVÉ PRVKY, BETONOVÁ DLAŽBA NOPOVÁ tl. 60 (alt. 80) mm, BARVA ČERVENÁ*
- *LEMOVÁNÍ HMATOVÝCH PRVKŮ, BETONOVÁ DLAŽBA BEZ FAZETY, ROZMĚR 200x100 mm, tl. 60 mm, BARVA PŘÍRODNÍ*
- *LEMOVÁNÍ HMATOVÝCH PRVKŮ, BETONOVÁ DLAŽBA BEZ FAZETY, ROZMĚR 200x100 mm, tl. 80 mm, BARVA PŘÍRODNÍ*

materiál (dlažba) dle NV č. 163/2002 Sb. a s ním spojenými TN TZÚS

- *PŘÍDLAŽBA - 2 ŘADY ŽULOVÝCH KOSTEK 140/160*

pochozí plocha chodníků (včetně obrubníků): 100,18 m2
pojížděná plocha – sjezdy v profilu chodníku (včetně obrubníků): 7,30 m2

SO 102 - ODSTAVNÉ PLOCHY

- *ODSTAVNÁ PLOCHA, BETONOVÁ ZATRAVŇOVACÍ DLAŽBA 200x200 mm, tl. 80 mm*
- *DĚLÍCÍ OSTRŮVKY, KAČÍREK*

odstavná plocha: 77,37 m2

POPIS BEZBARIÉROVÝCH ÚPRAV

- *HMATOVÉ PRVKY, BETONOVÁ DLAŽBA NOPOVÁ, BARVA ČERVENÁ*
  VAROVNÉ PÁSY š. 400 mm
  SIGNÁLNÍ PÁSY š. 800 mm
- *LEMOVÁNÍ HMATOVÝCH PRVKŮ, BETONOVÁ DLAŽBA*
  BEZ ZKOSENÝCH HRAN, ROZMĚR 200x200 mm, tl. 80 (alt. 60) mm, BARVA PŘÍRODNÍ

PŘIROZENÁ VODÍCÍ LINIE

- *LV1 - ZÁHONOVÝ OBRUBNÍK OZ1, NÁŠLAP 60 mm*
- *LV2 - KORUNA OPĚRNÉ ZDI, PODEZDÍVKY PLOTU*
- *LV3 - Z1 - LEMOVÁNÍ CHODNÍKU*

- *OS 01 - obrubník žulový 20x25 cm, odsazení 150 mm*
- *OS 02 - obrubník žulový snížený 20x25 cm, odsazení 20 mm (přechod pro chodce, vstup do vozovky)*
- *OS 03 - obrubník žulový přechodový 20 - 150 mm*
- *OZ 01 obrubník betonový zahradní 80/250 mm, do bet. lože s opěrou*
- *OZ 02 krajník kamenný štípaný, žulový, 110/250 mm, do bet. lože s opěrou*
- *Z1 LEMOVÁNÍ CHODNÍKU*

NAVAZUJÍCÍ ETAPY PROJEKTU:

- *PLÁNOVANÉ PRODLOUŽENÍ CHODNÍKU*

ZODP. PROJ.	VYPRACOVAL	KONTROLOVAL
Ing. Šárka Pelcová		Ing. Šárka Pelcová
KRAJ: Ústecký kraj	Katastrální území: Horní Kamenice	
INVESTOR: Město Česká Kamenice		

IQPROJEKT
Projekční kancelář
Školní 3635, 430 01 Chomutov
tel.: 775 220 397
info@iqprojekt.cz

Přechod pro chodce ul. Lužická, Česká Kamenice

FORMÁT	2xA4
DATUM	11/2024
ÚČEL	DSP
ČÍSLO ZAKÁZKY	2023019

SITUACE - ZPEVNĚNÉ PLOCHY

MĚŘÍTKO	ČÍSLO VÝKRESU
1:250	D.1.1.02