


KONSTRUKCE ZPEVNĚNÝCH PLOCH NOVĚ NAVRHOVANÉ


– včetně nových podkladních vrstev

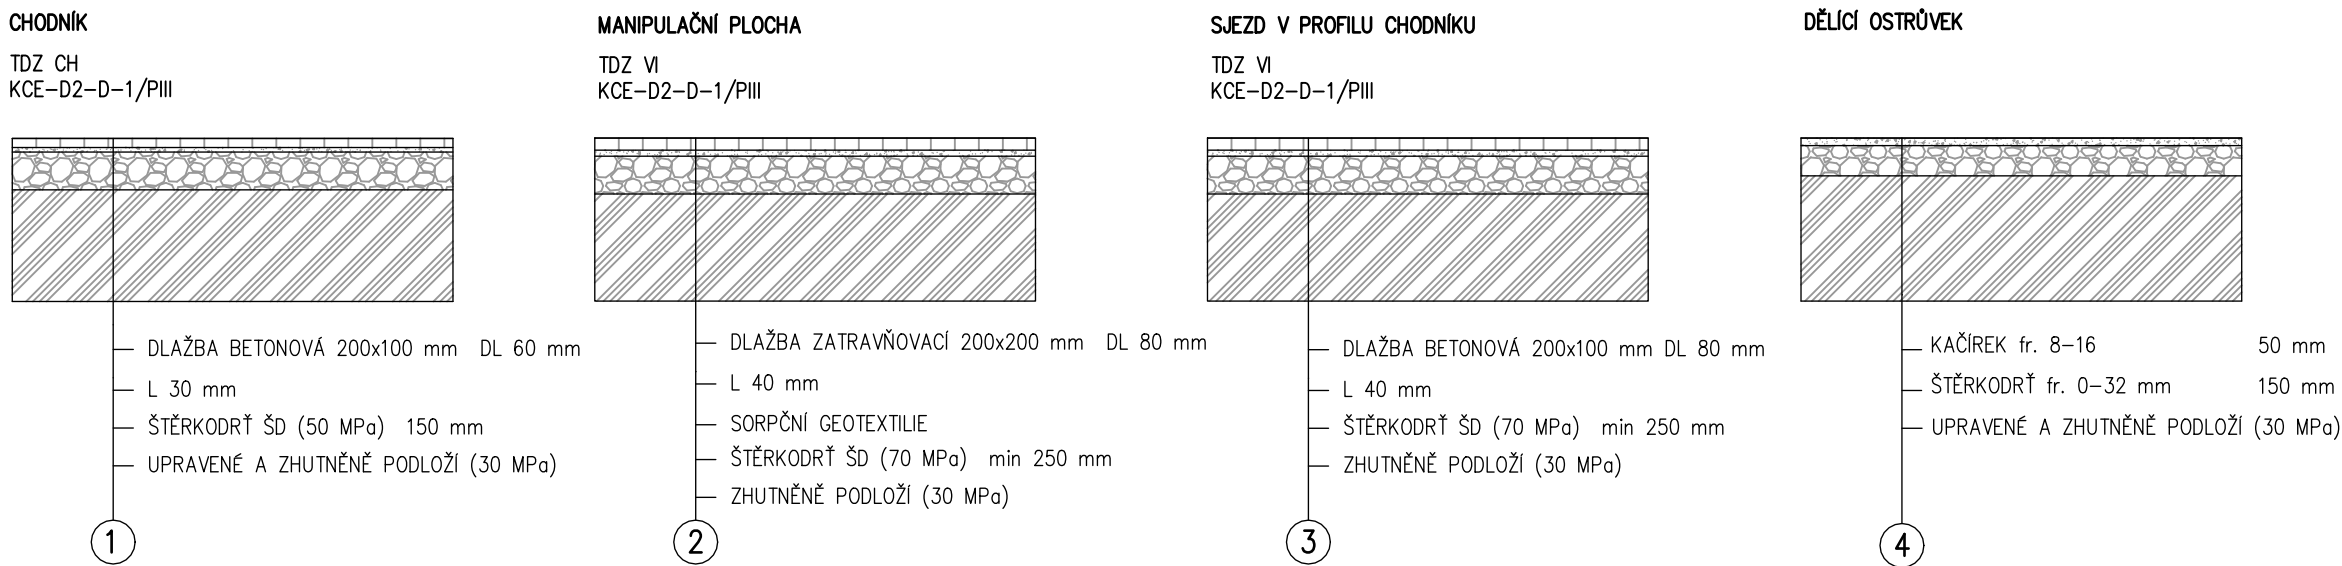


KONSTRUKCE STÁVAJÍCÍ

STÁVAJÍCÍ KONSTRUKCE SILNICE I/13

TDZ III
KCE D0–N–1/PII

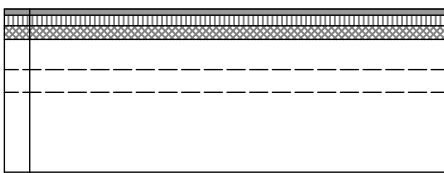

- Asfaltový koberec mastixový modif., PMB 45/80–60, ČSN 736121, ČSN EN 13108–5 SMA 11S 40 mm s posypem předobaleným kamenivem 1,5 kg/m2 frakce 2/4
- Postřik spojovací z polymerem modif. kation. asf. emulze PS–CP, C60 BP4, 0,30 kg/m2
- Asf. beton pro ložní vrstvy modifikovaný asfalt PMB 25/55–60 ACL 22S 60 mm
- Postřik spojovací z polymerem modif. kation. asf. emulze PS–CP, C60 BP4, 0,30 kg/m2
- Asf. beton pro podkl. vrstvy asfalt 50/70 ACP 16S 60 mm
- Postřik spojovací z polymerem modif. kation. asf. emulze PS–CP, C60 BP4, 0,40 kg/m2
- ostatní podkladní vrstvy – nespecifikováno

ZODP. PROJ.	VYPRACOVAL	KONTROLOVAL	<div><p>Projektční kancelář Školní 3635, 430 01 Chomutov tel.: 775 220 397 info@iqprojekt.cz</p></div>	
Ing. Šárka Pelcová		Ing. Šárka Pelcová		
KRAJ: Ústecký kraj	Katastrální území: Horní Kamenice			
INVESTOR: Město Česká Kamenice				
Přechod pro chodce ul. Lužická, Česká Kamenice			FORMÁT	2xA4
			DATUM	03/2025
			ÚČEL	DPS
			ČÍSLO ZAKÁZKY	2023019
SKLADBY A DETAILS			MĚŘÍTKO	ČÍSLO VÝKRESU
			1:50	D.1.1.07