



LEMOVACÍ PRVEK – PŮDORYS

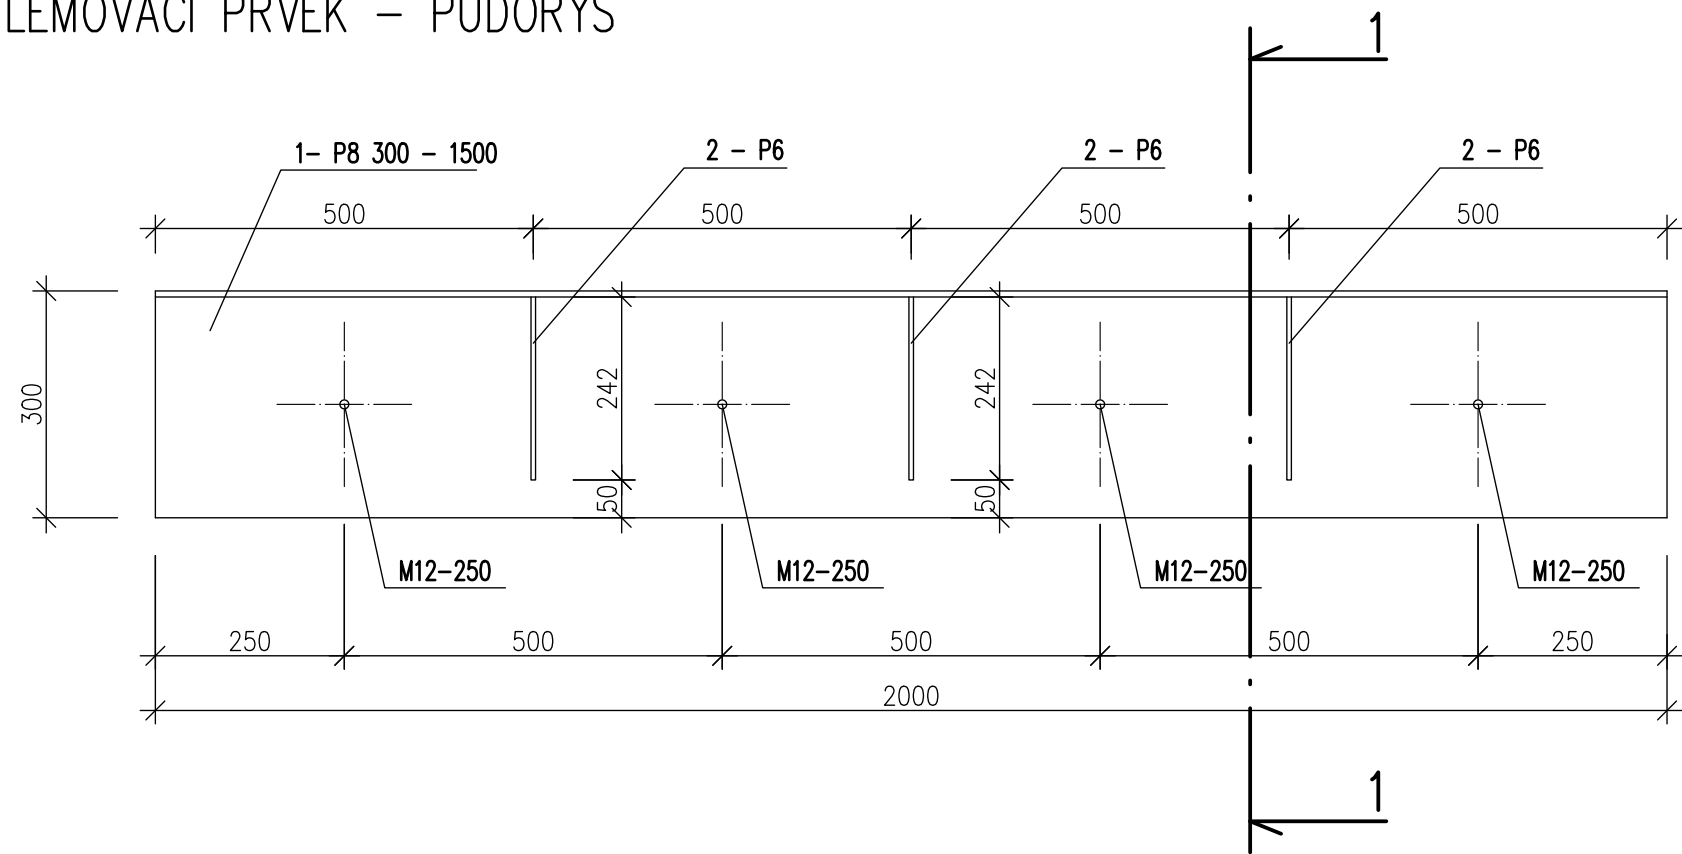


LEMOVACÍ PRVEK – ŘEZ 1-1

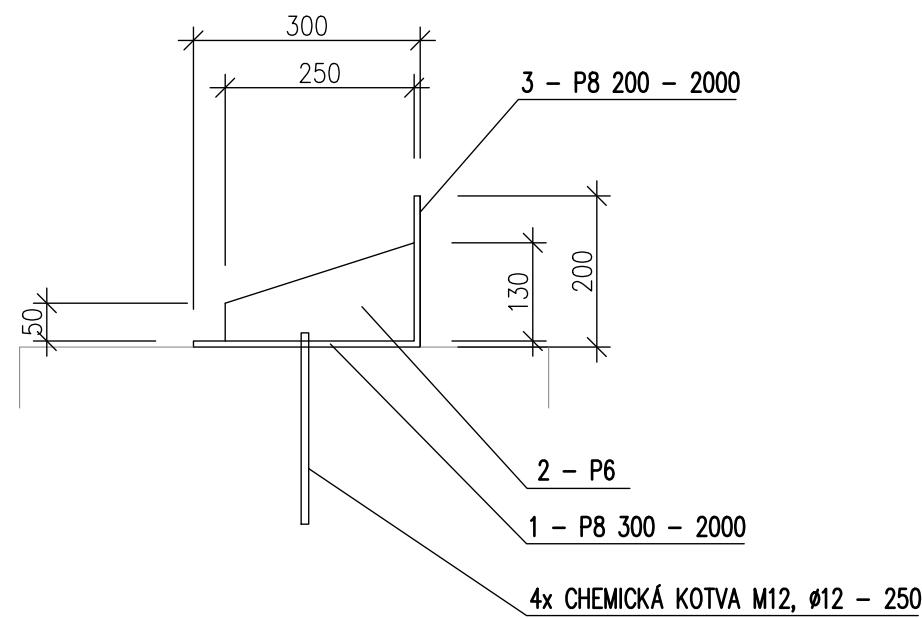

OCEL S 355 J2
ŽÁROVĚ ZINKOVÁNO 120 mi

LEMOVACÍ PRVEK							m2	
č.	profil	šířka (m)	délka (m)	plocha (m2)	ks		P6	P8
1	P8	0,3	2	0,600	1		0,6	
2	P6			0,023	3			0,069
3	P8	0,2	2	0,400	1		0,40	
Celkem m2							1,00	0,07
Hmotnost m2							47,1	62,8
Celkem kg na tl.							47,10	4,33
Celkem kg							51,43	

ZODP. PROJ.	VYPRACOVAL	KONTROLOVAL	<div><p>Projektční kancelář Školní 3635, 430 01 Chomutov tel.: 775 220 397 info@iqprojekt.cz</p></div>	
Ing. Šárka Pelcová		Ing. Šárka Pelcová		
KRAJ: Ústecký kraj	ST.ÚŘAD: Horní Kamenice			
INVESTOR: Město Česká Kamenice				
Přechod pro chodce ul. Lužická, Česká Kamenice			FORMÁT	3xA4
			DATUM	03/2025
			ÚČEL	DPS
			ČÍSLO ZAKÁZKY	2023019
DETAIL LEMOVÁNÍ CHODNÍKU - TYPOVÝ PRVEK			MĚŘÍTKO	ČÍSLO VÝKRESU
			1:10	D.1.1.08