



PŘÍČNÉ ŘEZY UL. BEZRUCHOVA


0.010 000

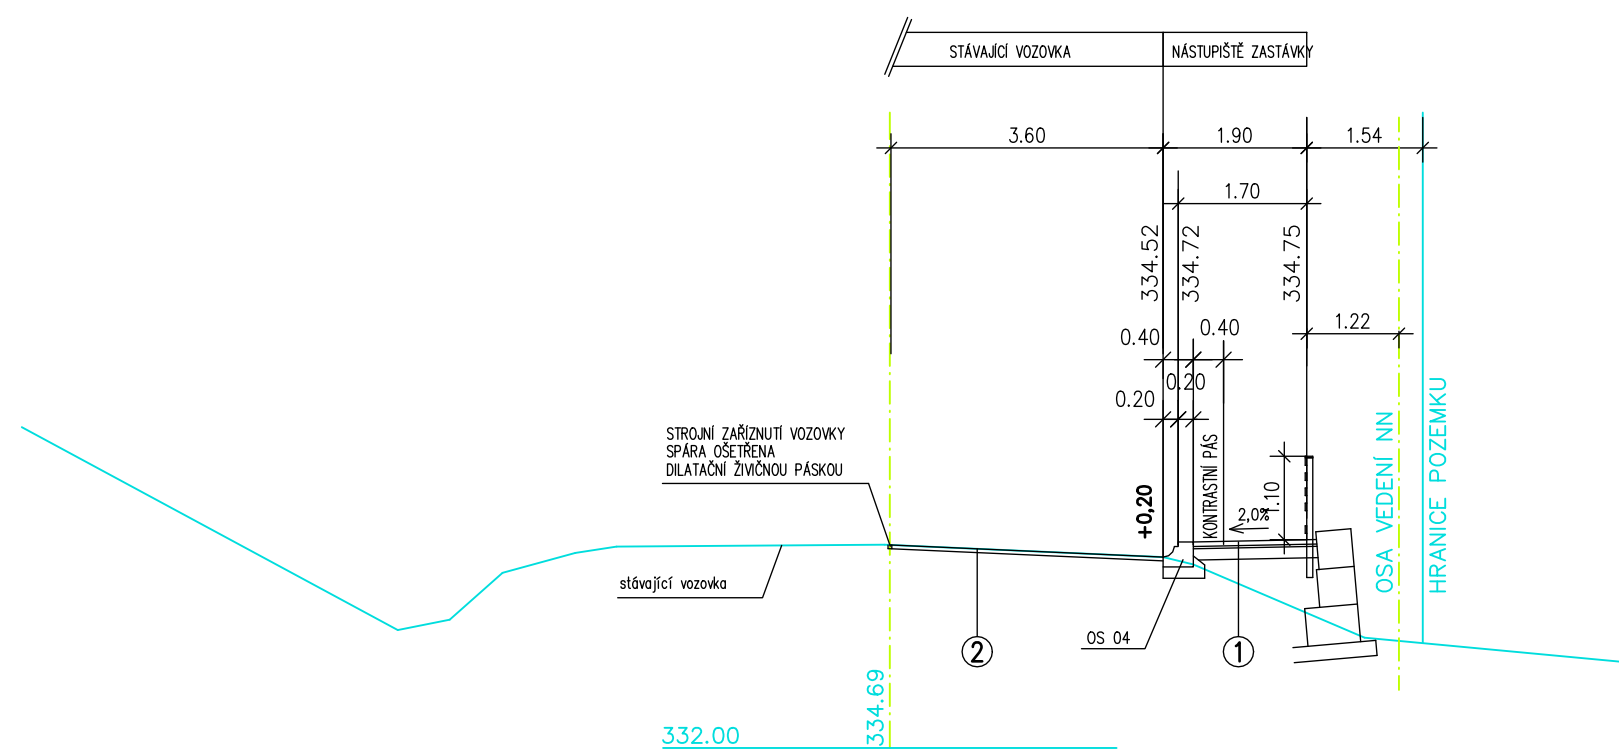


0.020 000

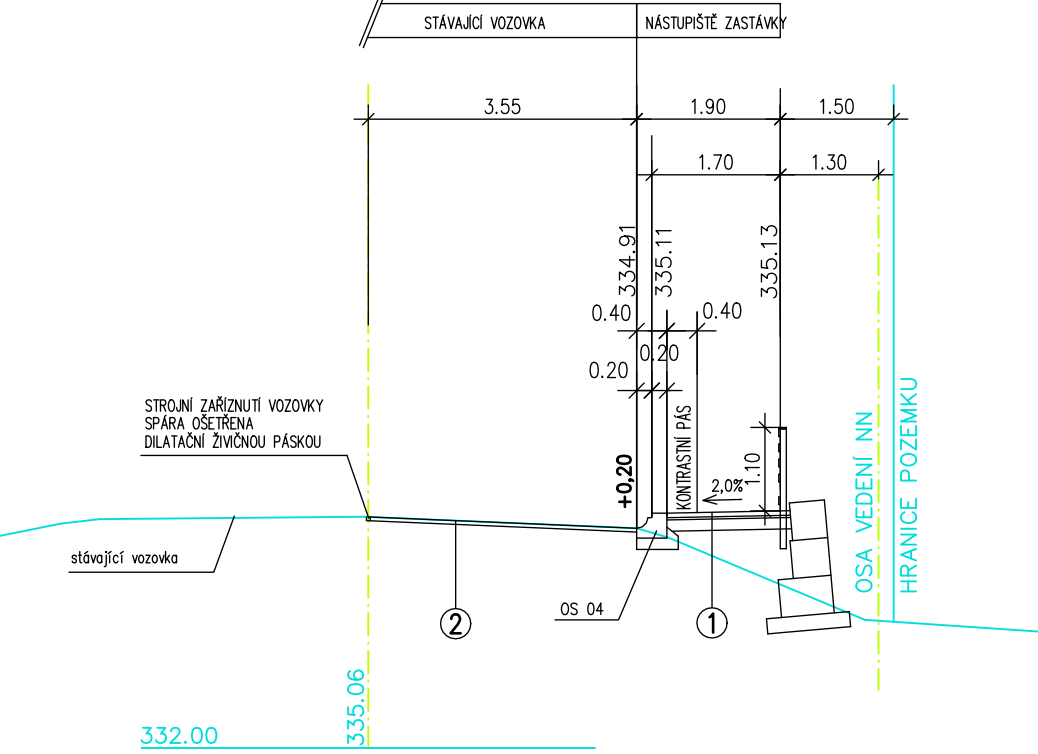


0.030 000

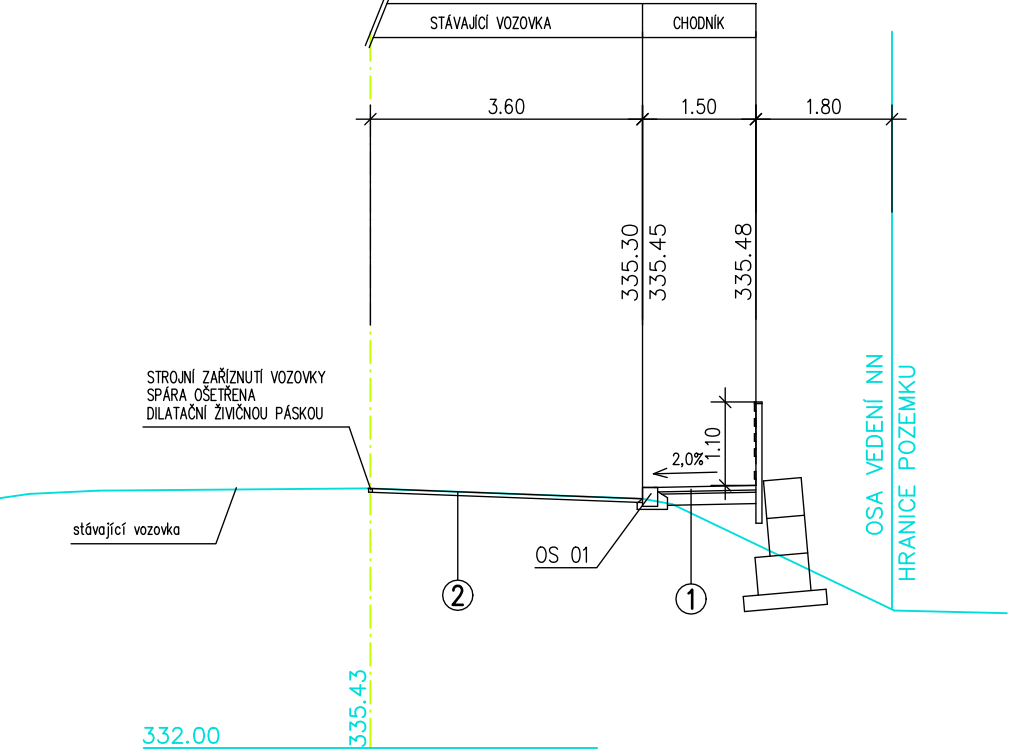


0.040 000

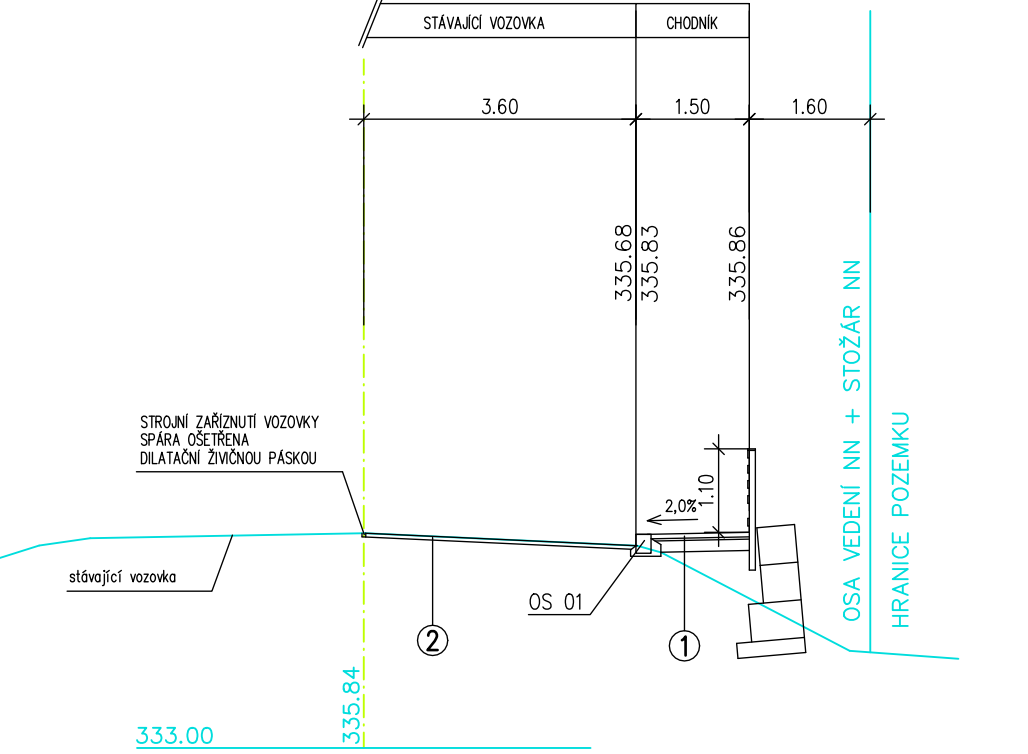


0.045 000

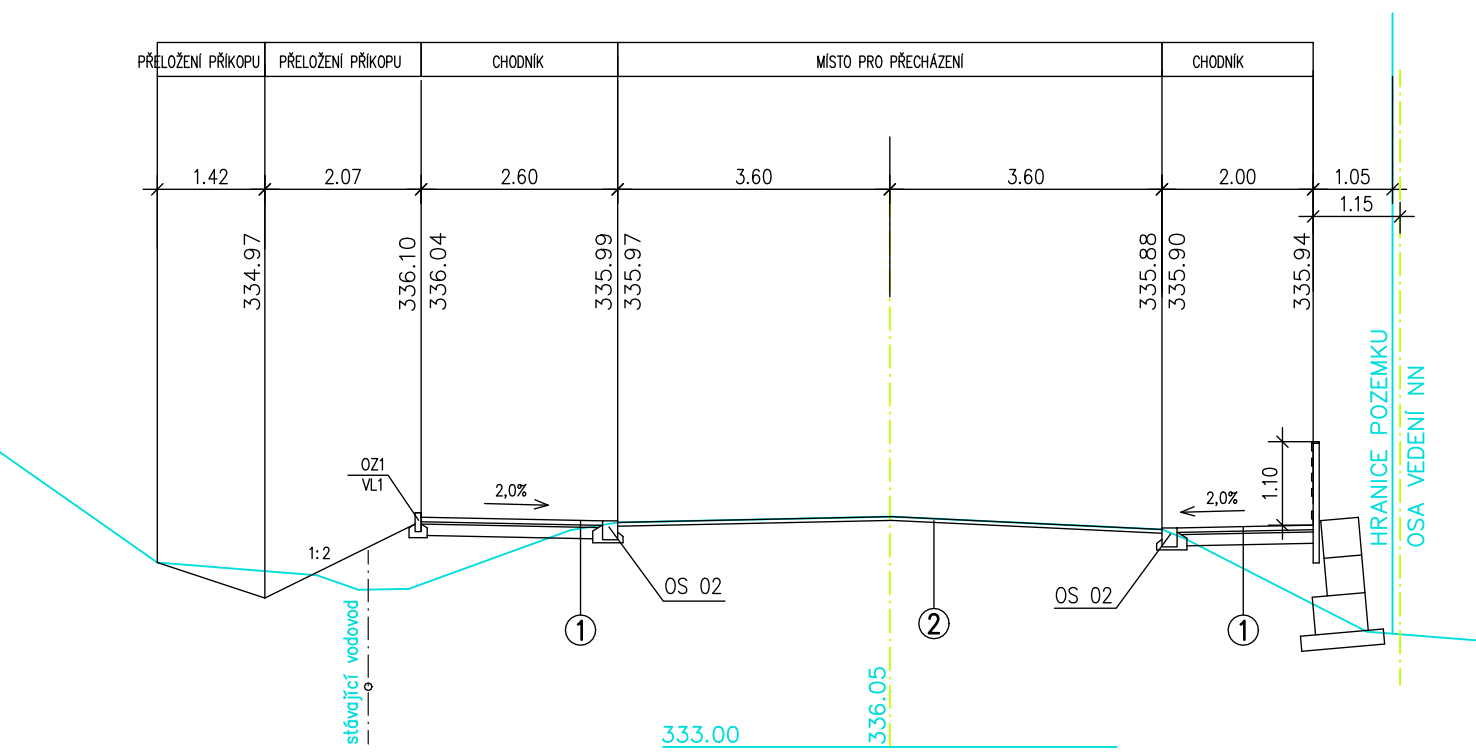


0.055 000

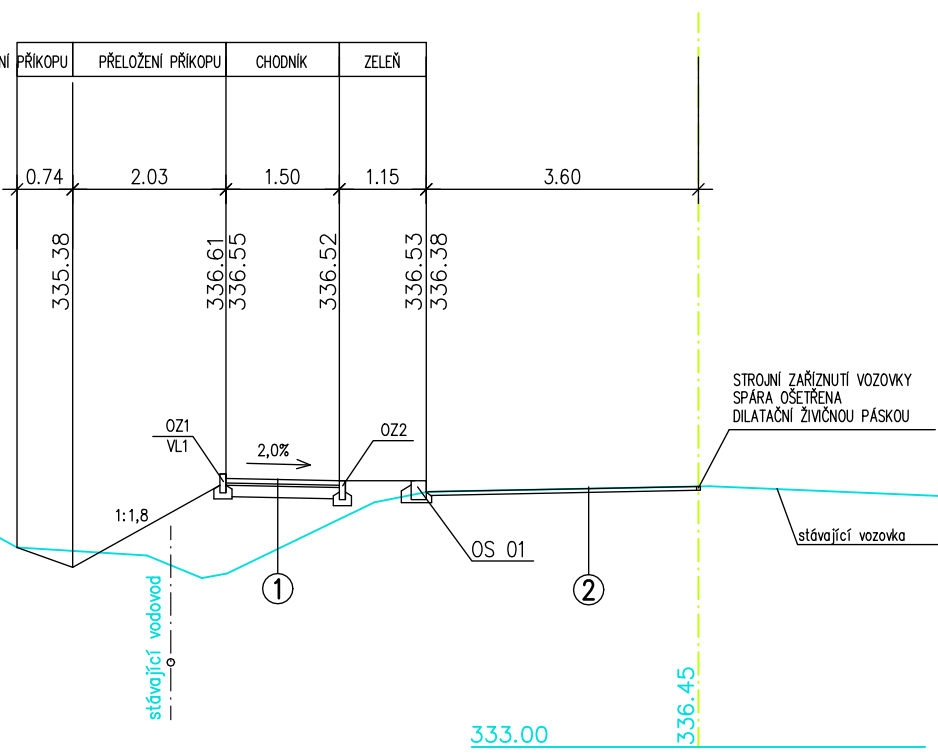

0.070 000

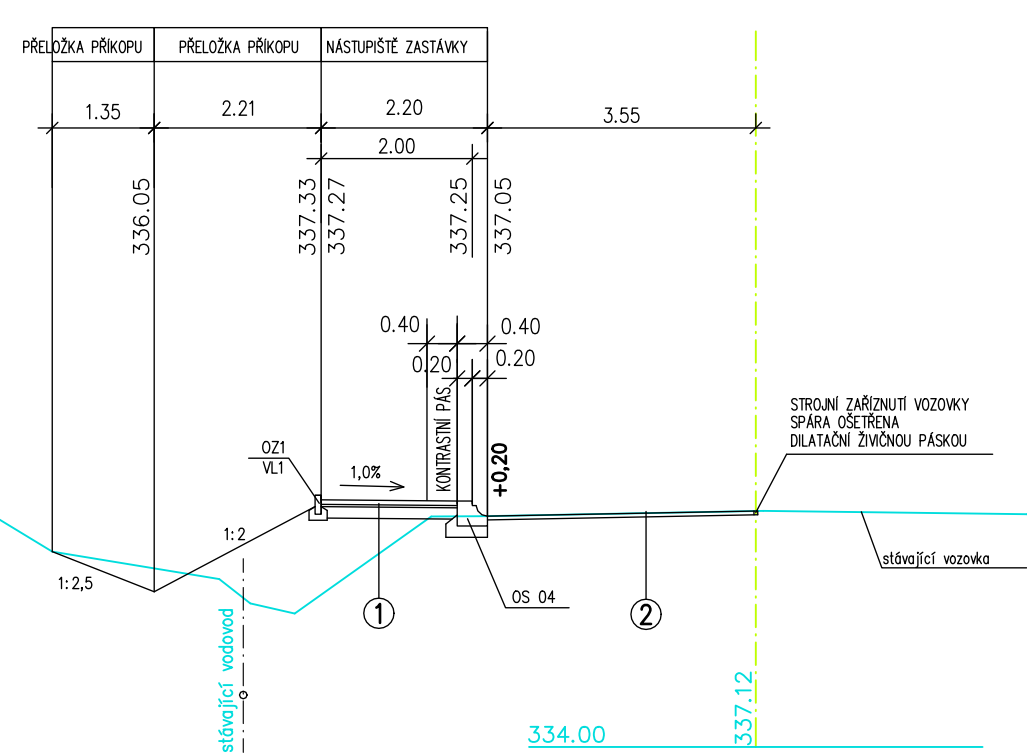


0.080 000

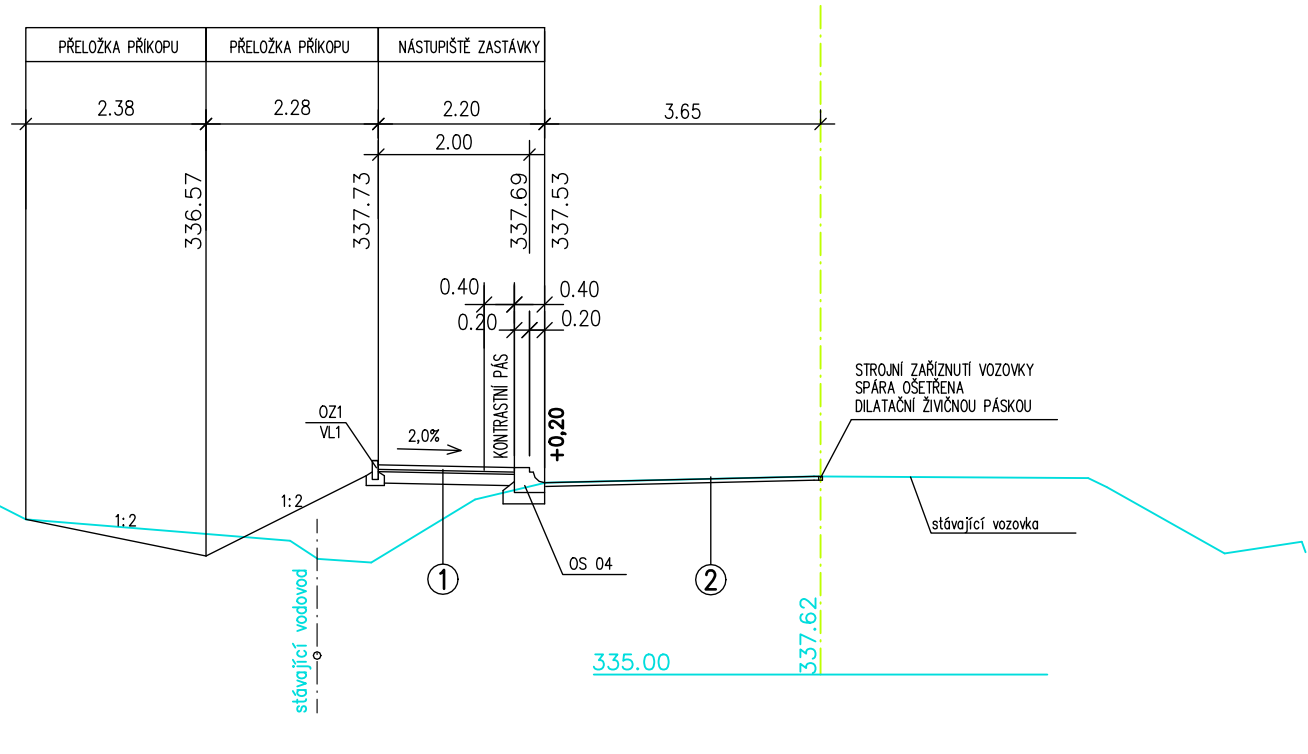


PŘÍČNÉ ŘEZY UL. FIBICHOVA


ŘEZ A-A

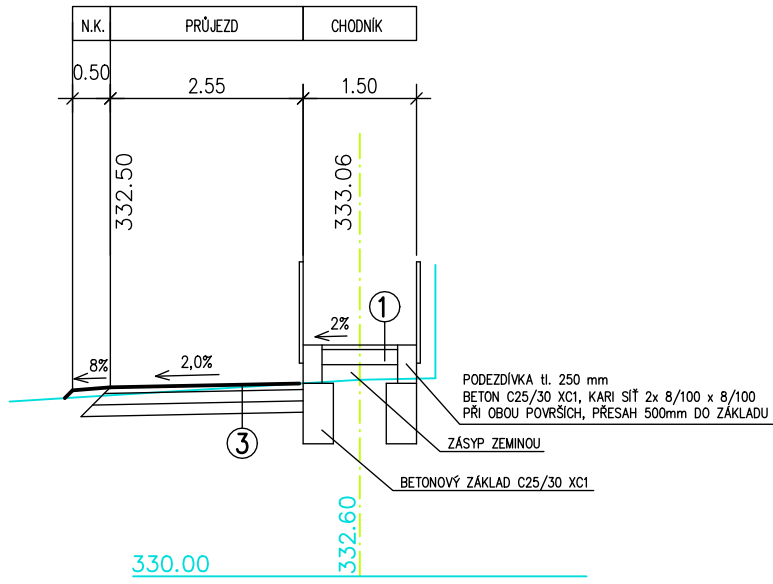


ŘEZ B-B

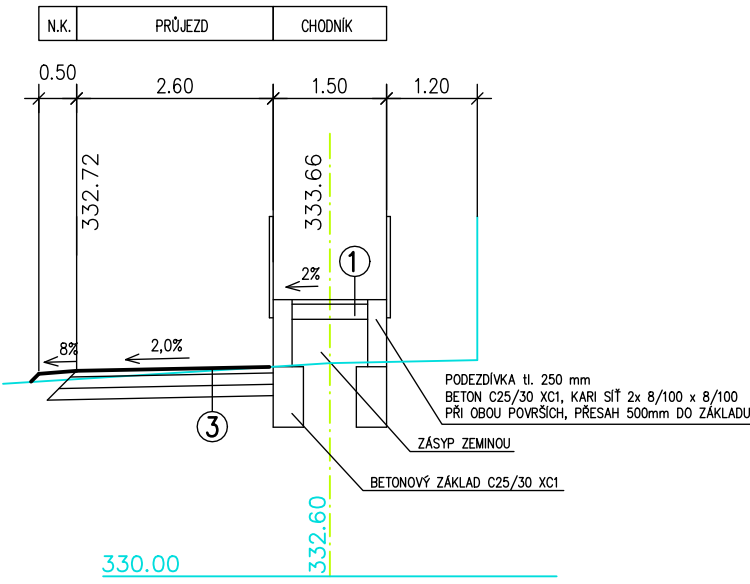

ROZVINUTÝ PODÉLNÝ ŘEZ

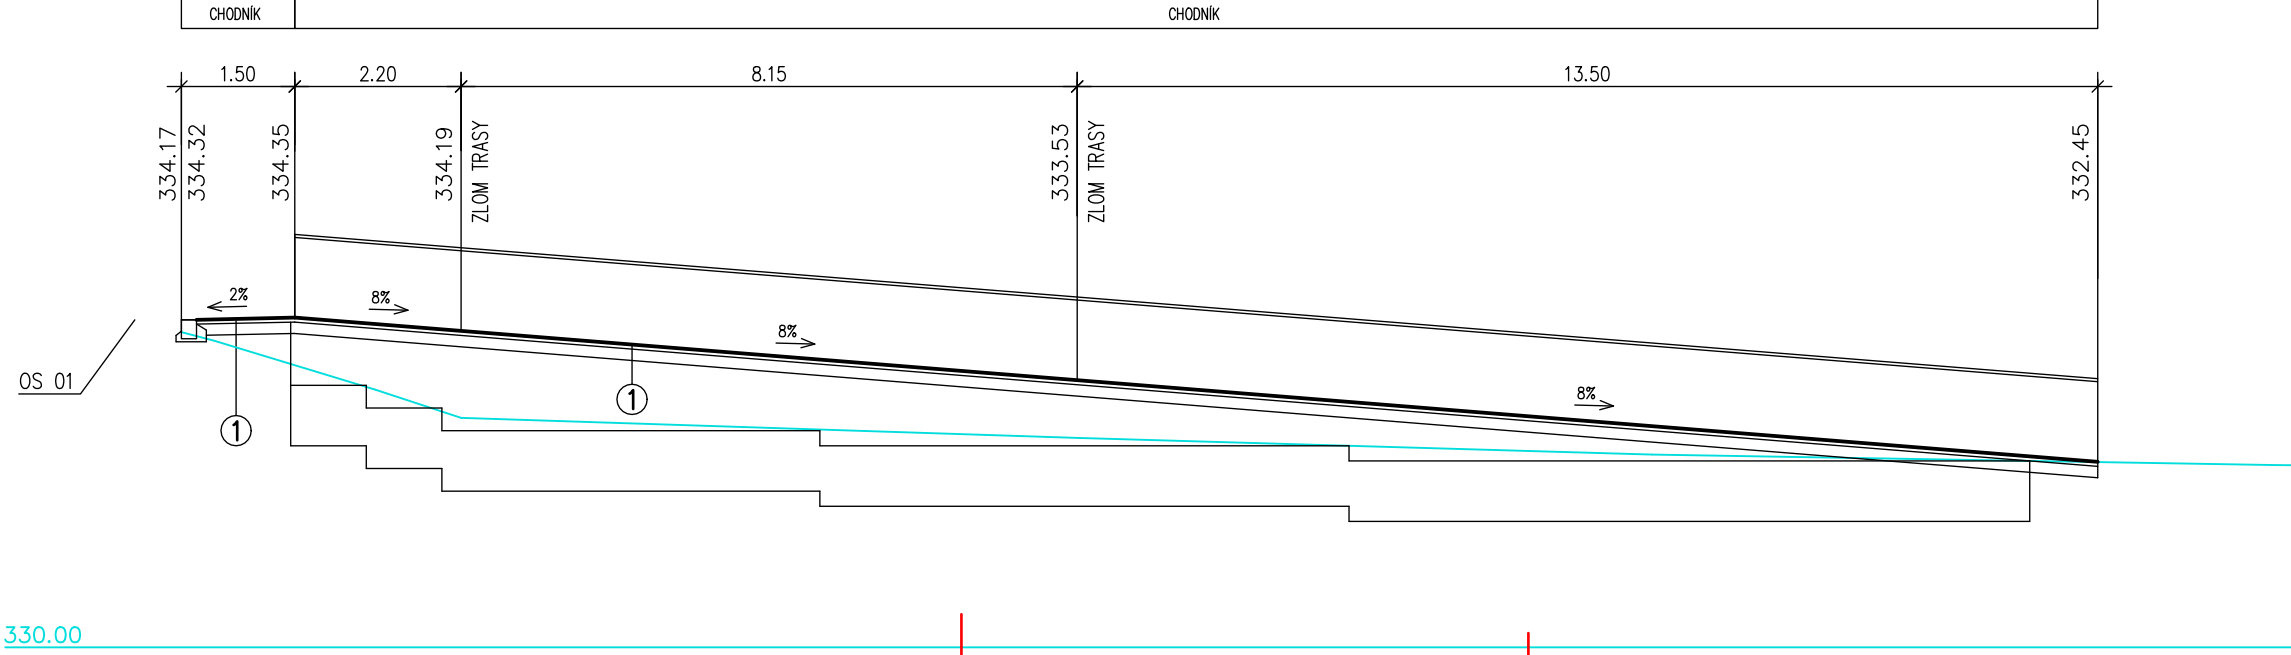

ZODP. PROJ. Ing. Šárka Pelcová	VYPRACOVAL	KONTROLOVAL Ing. Šárka Pelcová	 Projekční kancelář Školní 3835, 430 01 Chomutov tel.: 775 220 397 info@projeckt.cz
KRAJ: Ústecký kraj	Katastrální území: Česká Kamenice		
INVESTOR: Město Česká Kamenice			
Řešení nástupišť zastávek a míst pro přecházení přes I/13 v Kamenické Nové Vsi a přes II/263 v ul. Bezručova SO2: nástupišť autobusových zastávek + doplnění VO + místo pro přecházení ul. Bezručova v Horní Kamenici			
			FORMÁT: A4x4
			DATUM: 06/2023
			ÚČEL: DPS
			ČÍSLO ZAKÁZKY: 2021020
			MÉRITKO: ČÍSLO VÝKRESU: D.1.1.04
PŘÍČNÉ ŘEZY			1:100