




VSAKOVACÍ PRŮLEH - M 1:50

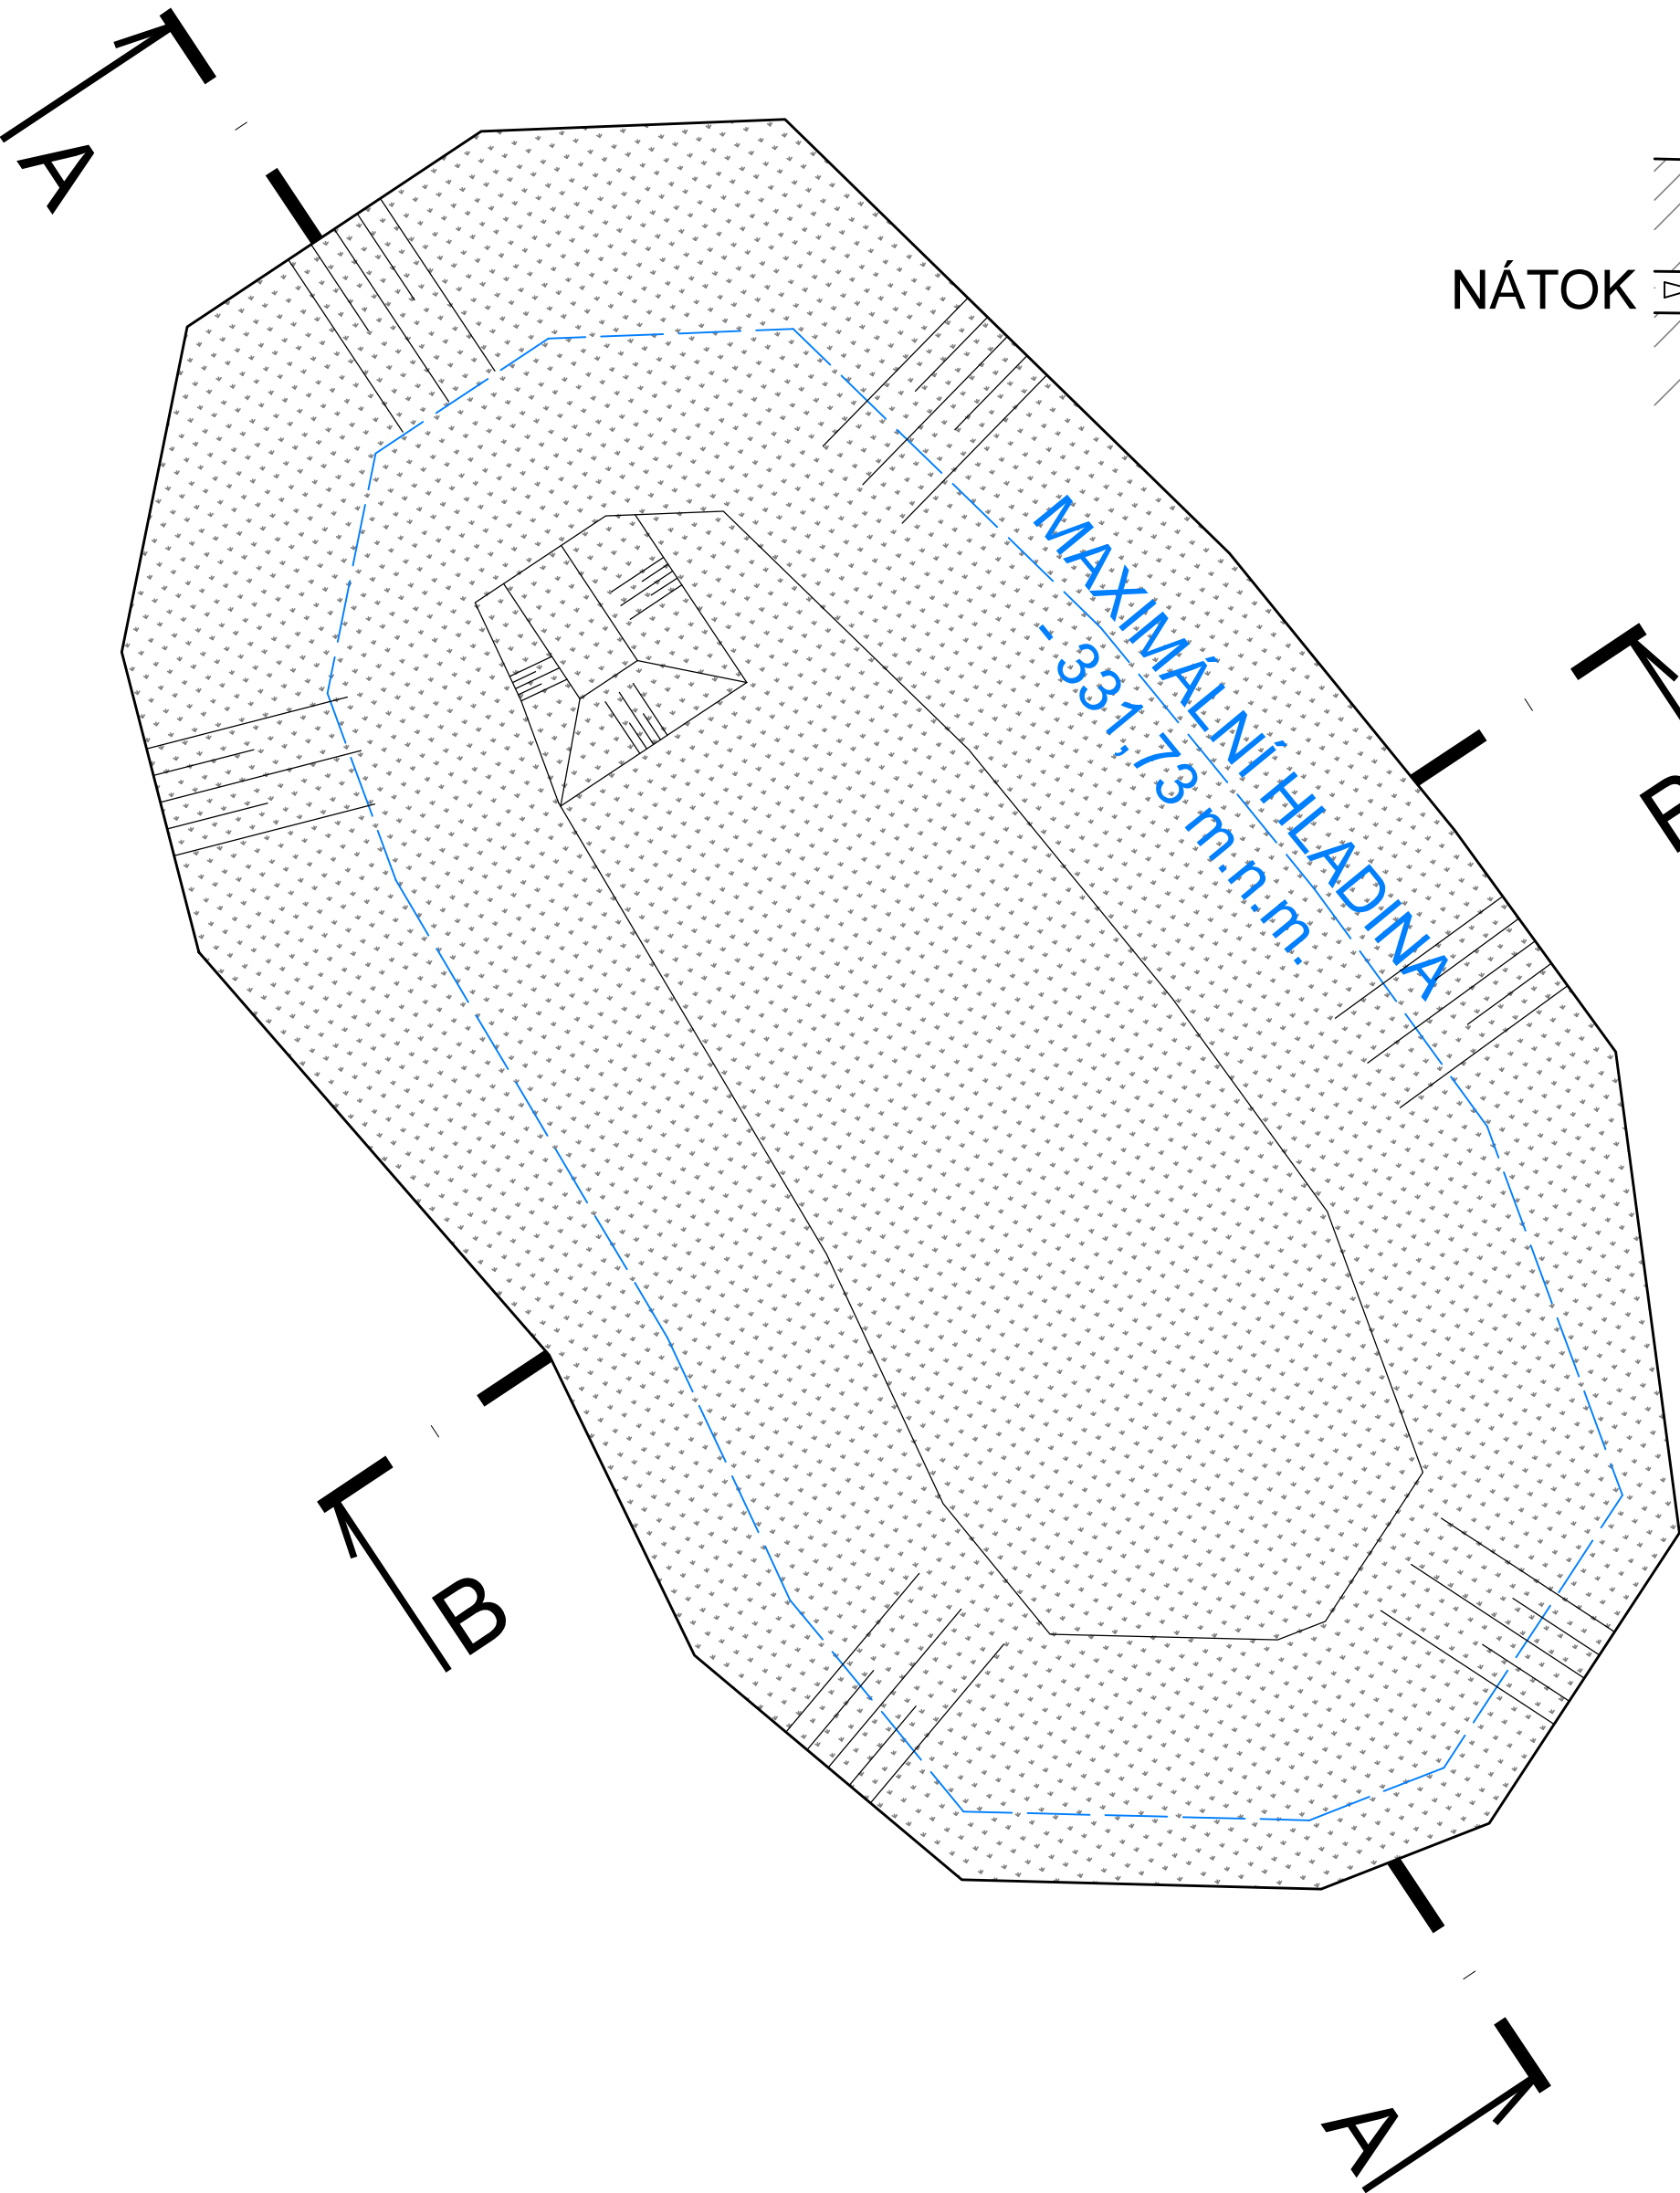


ŘEZ A-A

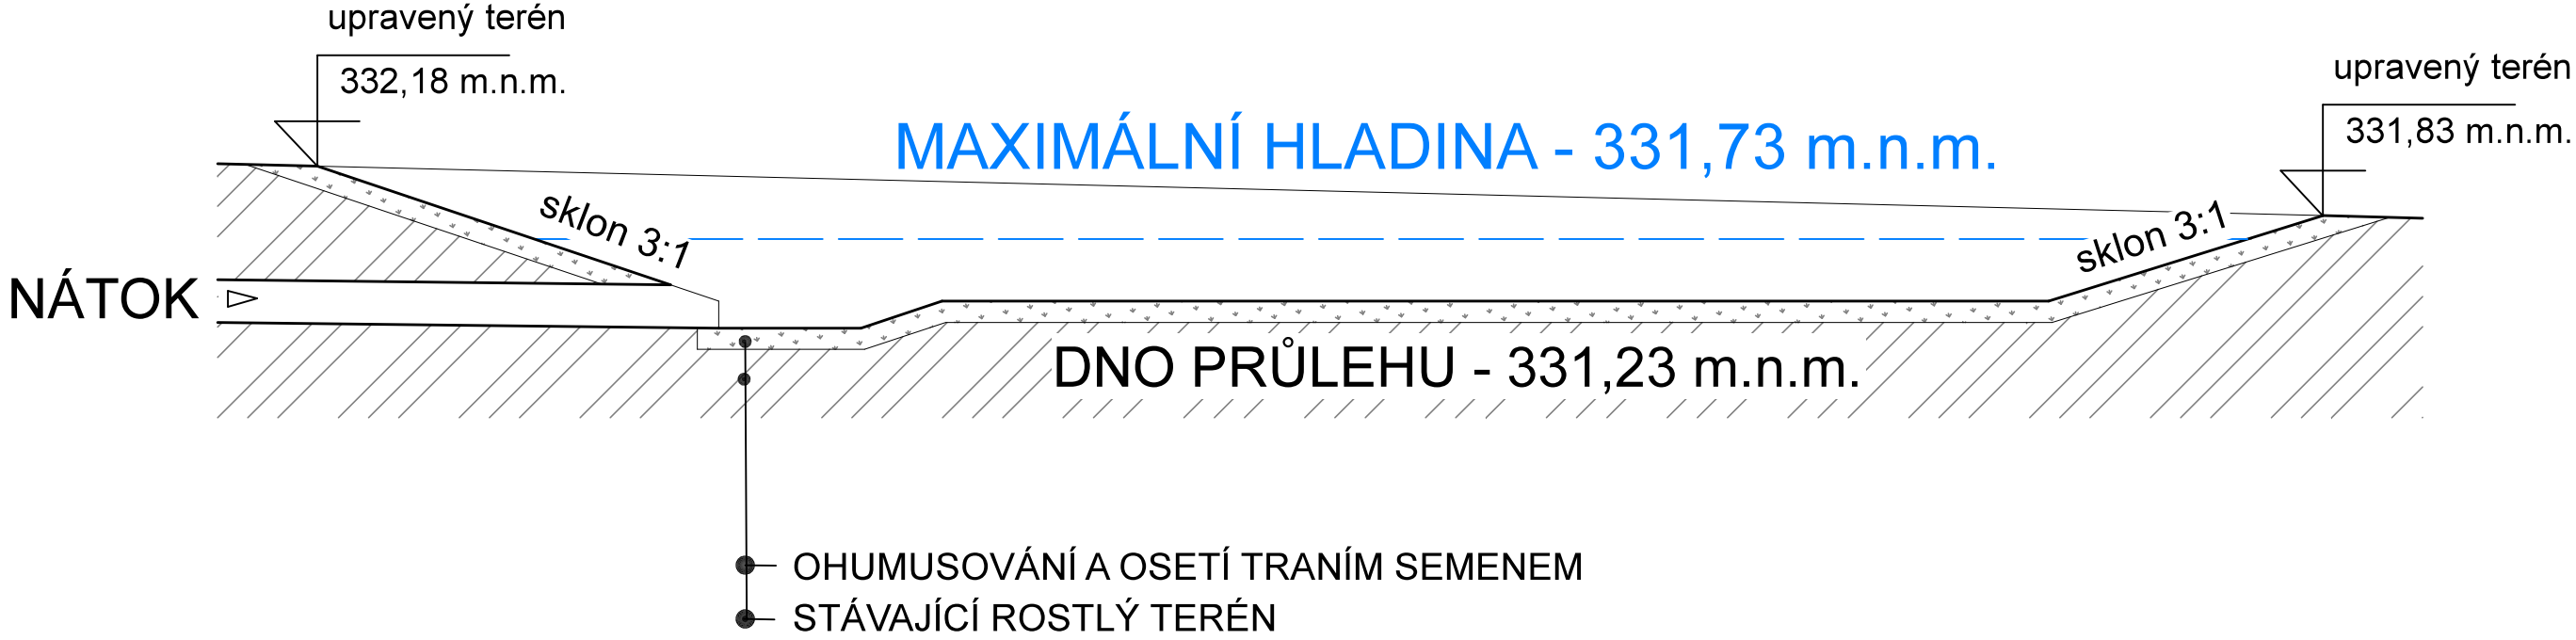

ŘEZ B-B

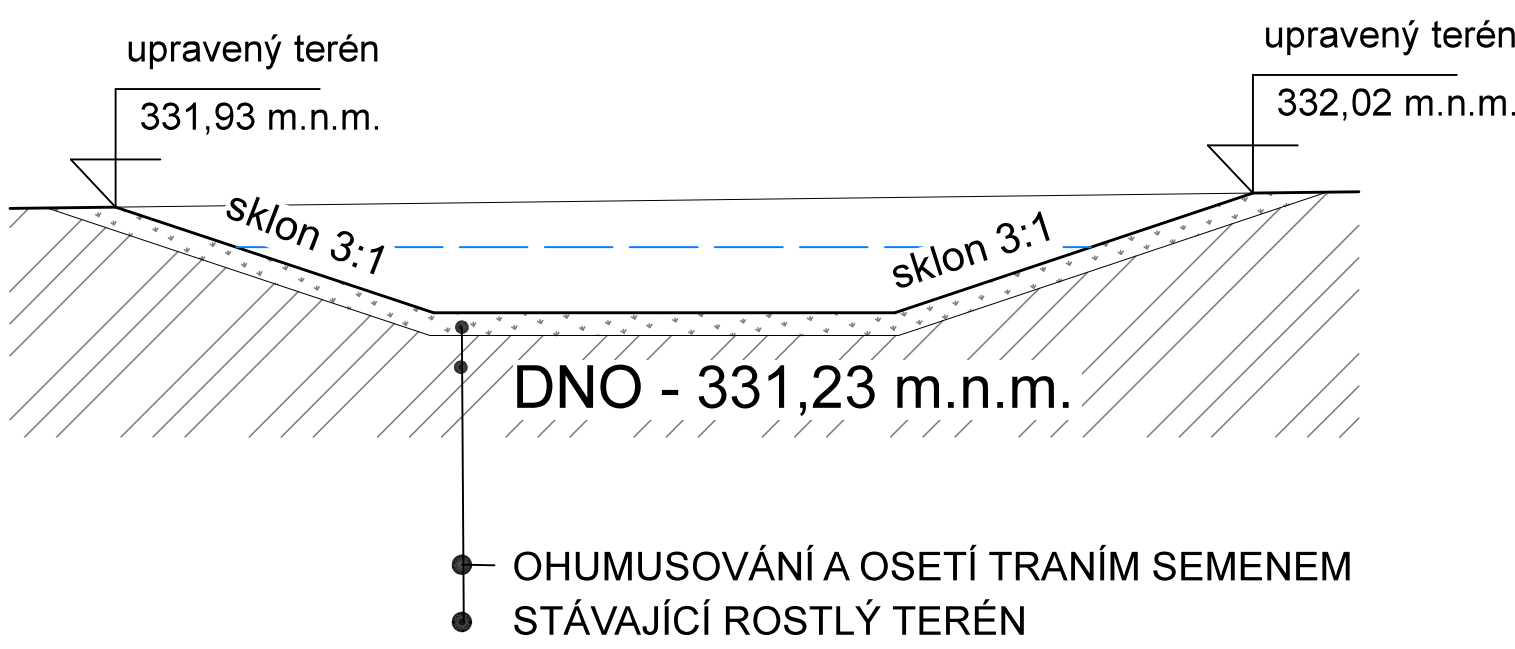

ZODP. PROJ.	VYPRACOVAL	KONTROLOVAL	<div> Projektční kancelář Školní 3635, 430 01 Chomutov tel.: 775 220 397 info@iqprojekt.cz</div>	
Ing. Šárka Pelcová	Petr Minařík	Ing. Šárka Pelcová		
KRAJ: Ústecký kraj	Katastrální území: Česká Kamenice			
INVESTOR: Město Česká Kamenice				
Řešení nástupišť zastávek a míst pro přecházení přes I/13 v Kamenické Nové Vísce a přes II/263 v ul. Bezručova S002: nástupišť autobusových zastávek a místo pro přecházení ul. Bezručova v Horní Kamenici IO 102 – Odvodnění – přeložka a zatrubnění příkopu			FORMÁT	8xA4
			DATUM	11/2022
			ÚČEL	DUR+DSP
			ČÍSLO ZAKÁZKY	2021020
VSAKOVACÍ PRŮLEH - VZOROVÝ VÝKRES			MĚŘÍTKO	ČÍSLO VÝKRESU
			1:50	05