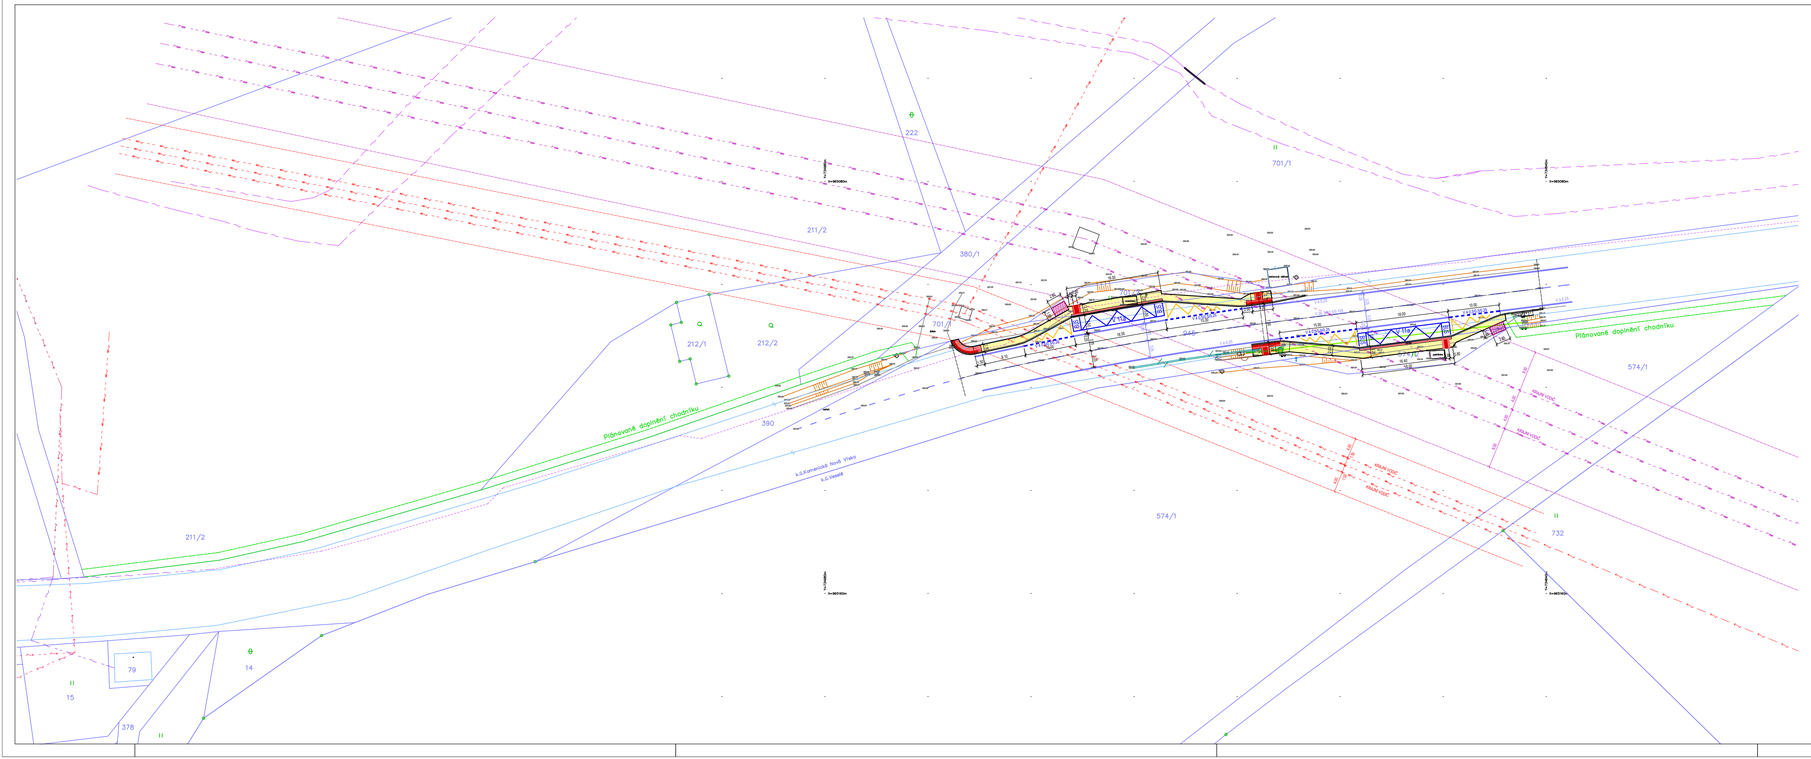

S

LEGENDA

STÁVAJÍCÍ SÍTĚ

- stávající kabely NN nadzemní izol gz
- stávající kabely NN nadzemní izol
- stávající vedení VN nadzemní
- stávající vedení VVN nadzemní
- stávající sítě ČETIN nadzemní
- stávající sítě ČETIN nezaměřené

IO 101 – ZPEVNĚNÉ PLOCHY NÁSTUPIŠTĚ ZASTÁVKY A PŘÍSTUPOVÉ CHODNÍKY

CHODNÍK PRO PĚŠÍ – KONSTRUKCE D2-0-1/PIII, TDZ CH

- 161,82 m2 POVRCH BETONOVÁ DLAŽBA tl. 60 mm, BARVA ŠEDÁ (PŘÍRODNÍ)
- 16,57 m2 POVRCH BETONOVÁ DLAŽBA BARVA ČERVENÁ – KONTRASTNÍ PÁS NÁSTUPIŠTĚ ZASTÁVKY
- 0,92 m2 HMATOVÉ PRVKY, BETONOVÁ DLAŽBA NOPOVÁ, BARVA ČERVENÁ
- 5,60 m2 HMATOVÉ PRVKY, BETONOVÁ DLAŽBA BEZ ZKOSENÝCH HRAN, BARVA ŠEDÁ (PŘÍRODNÍ)
- 249,57 PLOCHY POD PŘÍSTŘEŠKEM ČEKÁRNY U BUS NÁSTUPIŠTĚ BETONOVÁ DLAŽBA tl. 60 mm, BARVA ŠEDÁ (PŘÍRODNÍ), POVRCH PRO KONSTRUKCI D2-0-1/PIII, TDZ CH

IO 102 – ÚPRAVA ZATRUBNĚNÍ

- Prodloužení zatrubnění – PVC DN 400

IO 103 – DOPRAVNÍ ZNAČENÍ

- NOVÉ VODOROVNÉ DOPRAVNÍ ZNAČENÍ, PROVEDENÍ BÍLÝ PLAST

NAVAZUJÍCÍ INVESTICE

- PLÁNOVANÉ ROZŠÍŘENÍ CHODNÍKŮ PRO PĚŠÍ

ZODP. PROJ.	VYPRACOVAL	KONTROLOVAL
Ing. Šárka Pelcová		Ing. Šárka Pelcová
KRAJ: Ústecký kraj	Katastrální území: Kamenická Nová Víska	
INVESTOR: Město Česká Kamenice		

IQPROJEKT
Projekční kancelář
Školní 3635, 430 01 Chomutov
tel.: 775 220 397
info@iqprojekt.cz

Řešení nástupišť zastávek a míst pro přecházení
přes I/13 v Kamenické Nové Vísce a přes II/263 v ul. Bezručova
SO01: nástupiště autobusových zastávek a místo pro přecházení na Kamenické Nové Vísce

FORMÁT	2xA4
DATUM	06/2023
ÚČEL	DPS
ČÍSLO ZAKÁZKY	2021020

KOORDINAČNÍ SITUAČNÍ VÝKRES

MĚŘÍTKO	ČÍSLO VÝKRESU
1:500	C3