


ZPEVNĚNÁ PLOCHA S POSEZENÍM
ŘEZ MOZAIKY Z ŽULOVÝCH ODSEKŮ

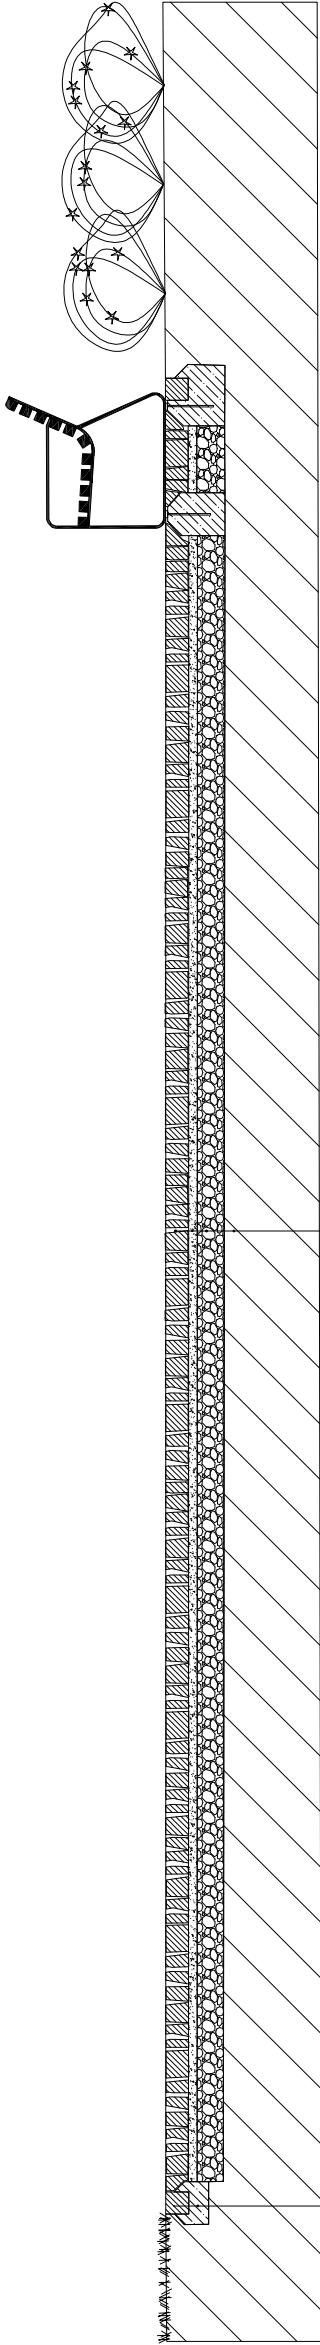

OBRUBA Z ŽULOVÉ KOSTKY 8/10
LOŽE Z BETONU C12/15

ŽULOVÉ ODSEKY 3/10/20
KAMENIVO FRAKCE 0-16 mm, 40mm
KAMENIVO FRAKCE 0-32 mm, 120mm
ZHUTNĚNÁ ZEMNÍ PLÁŇ

REVITALIZACE PARKU U MARIÁNSKÉ KAPLE V ČESKÉ KAMENICI
DETAIL III. - ŘEZ ZPEVNĚNOU PLOCHOU - MOZAIKA Z ŽULOVÝCH ODSEKŮ

