


VÝPIS PRVKŮ KROVU
 KROKEV 100/160 dl.7300 ... 3ks
 KROKEV 120/220 dl.4200 ... 2 ks
 POZEDNICE 120/120 dl.2400 ... 1 ks
 POZEDNICE 120/120 dl.1840 ... 2 ks

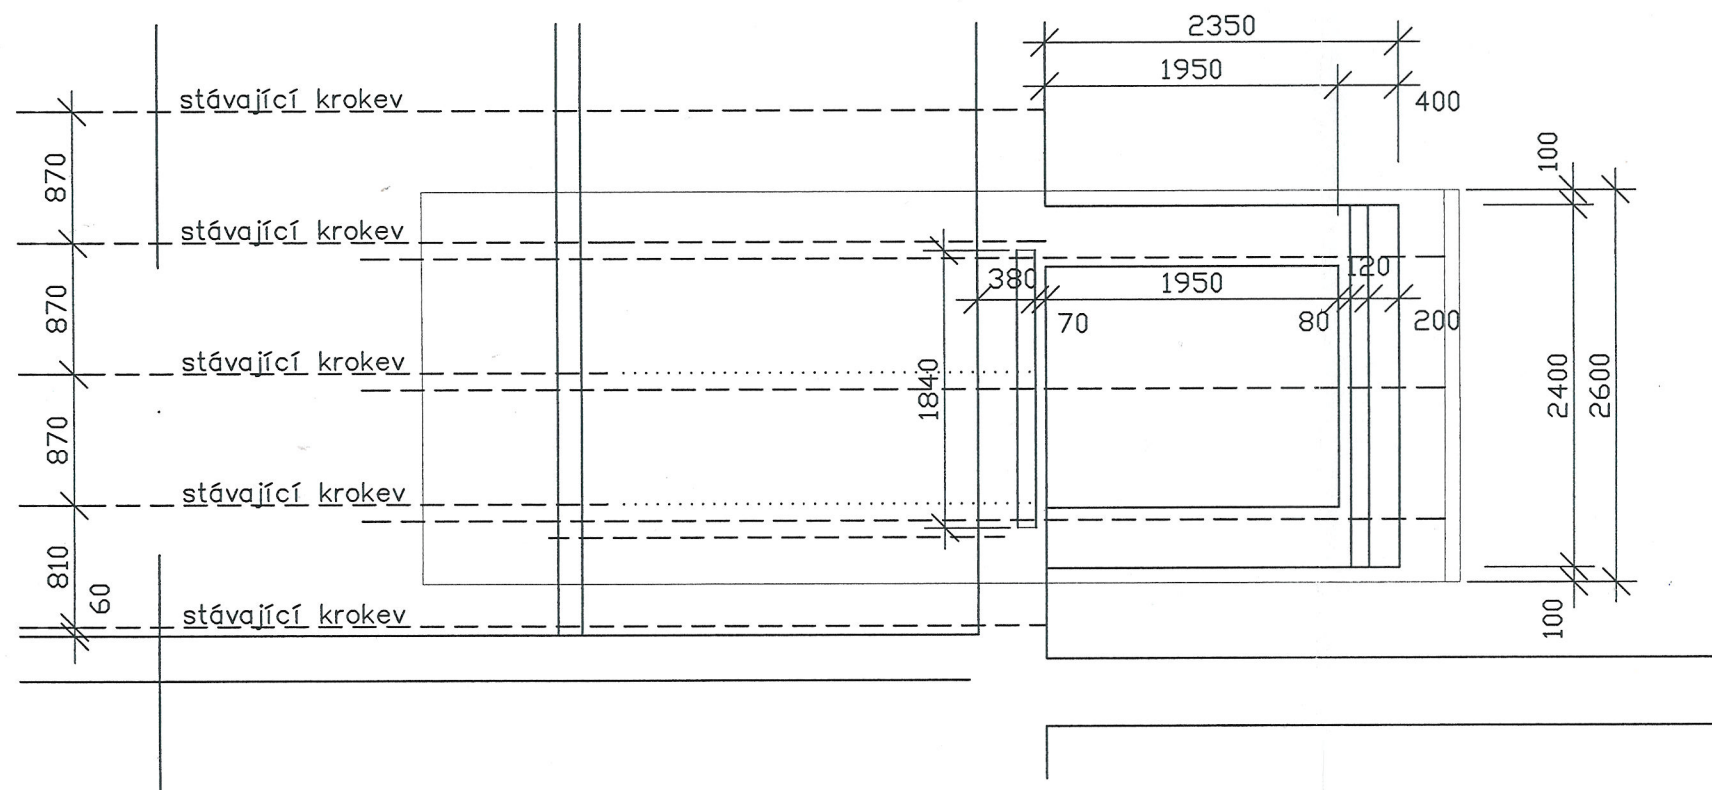

POZNÁMKA
 - ÚPRAVA KROVU BUDE UPŘESNĚNA PO ODKRYTÍ KONSTRUKCE
 - POZEDNICE KOTVENY DO ŽB VĚNCŮ



VED.PROJEKTU	PROJEKTANT	KONTROLOVAL	Projekt PROJEKTY STAVEB tel.412 532 582 HORSKÁ 625/15, 40501, DĚČÍN 2	
	Ing.M.Bezděková	Ing. Jana Hrubá		
INVESTOR	Město Česká Kamenice		FORMÁT	2 A4
MÍSTO STAVBY	Palackého 535, Česká Kamenice		DATUM	12/2016
REKONSTRUKCE A DOSTAVBA AREÁLU ZŠ TGM A GYMNÁZIA V ČESKÉ KAMENICI, PALACKÉHO 535 ZMĚNA STAVBY PŘED DOKONČENÍM			ÚČEL	DSP
			MĚŘÍTKO	1 : 50
			Č. ZAKÁZKY	940/16
			Č. ARCHIVNÍ	940/16
			ČÍSLO KOPIE	ČÍSLO VÝKRESU
KROV NAD VÝTAHEM				6