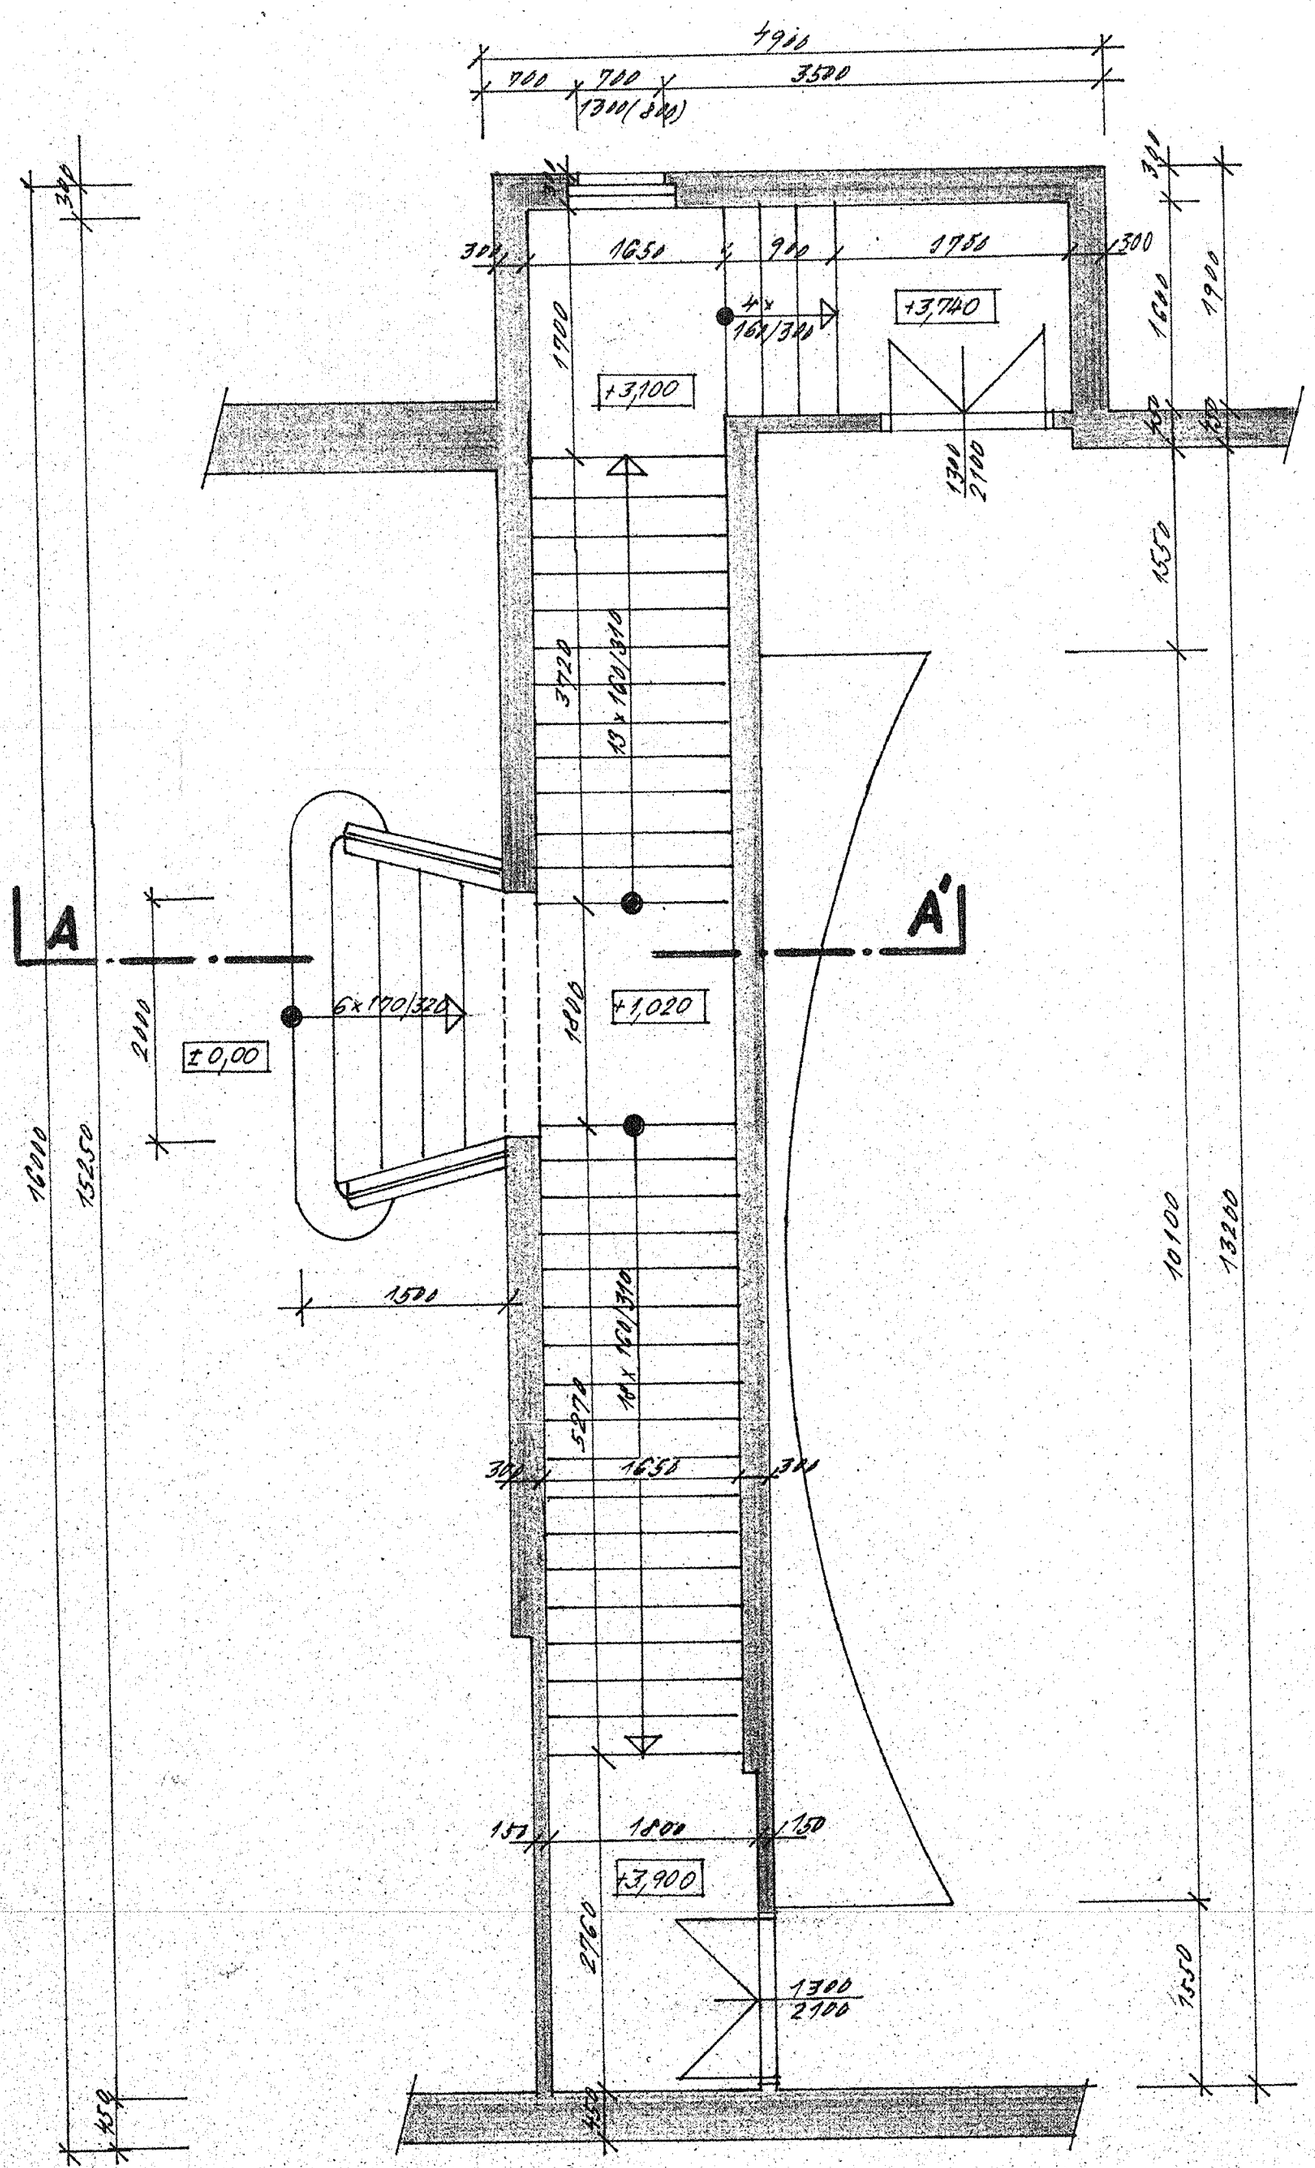

VED. PROJEKTANT ARCH. FLEISCHER	VYPRACOVAL SL. KAMEŠ	KPÚ ÚSTÍ NAD LABEM	
PROJEKTANT SL. KAMEŠ	SKOLEN		
ŠÉRAJ	KONTROLOVAL K. ADAMEC	FORMÁTU A4 4	
DIRECTOR	MÍSTO Č. KAMENICE	DATUM III. 86	
ZAMĚŘENÍ KINO Č. KAMENICE		STUPEŇ	
		ČÍS. ZAK. 3633/90-004	
		ČÍS. ARCH.	
NÁSTUPNÍ SCHODIŠTĚ		MĚŘÍTKO 1:50	Č. VÝKRESU 3