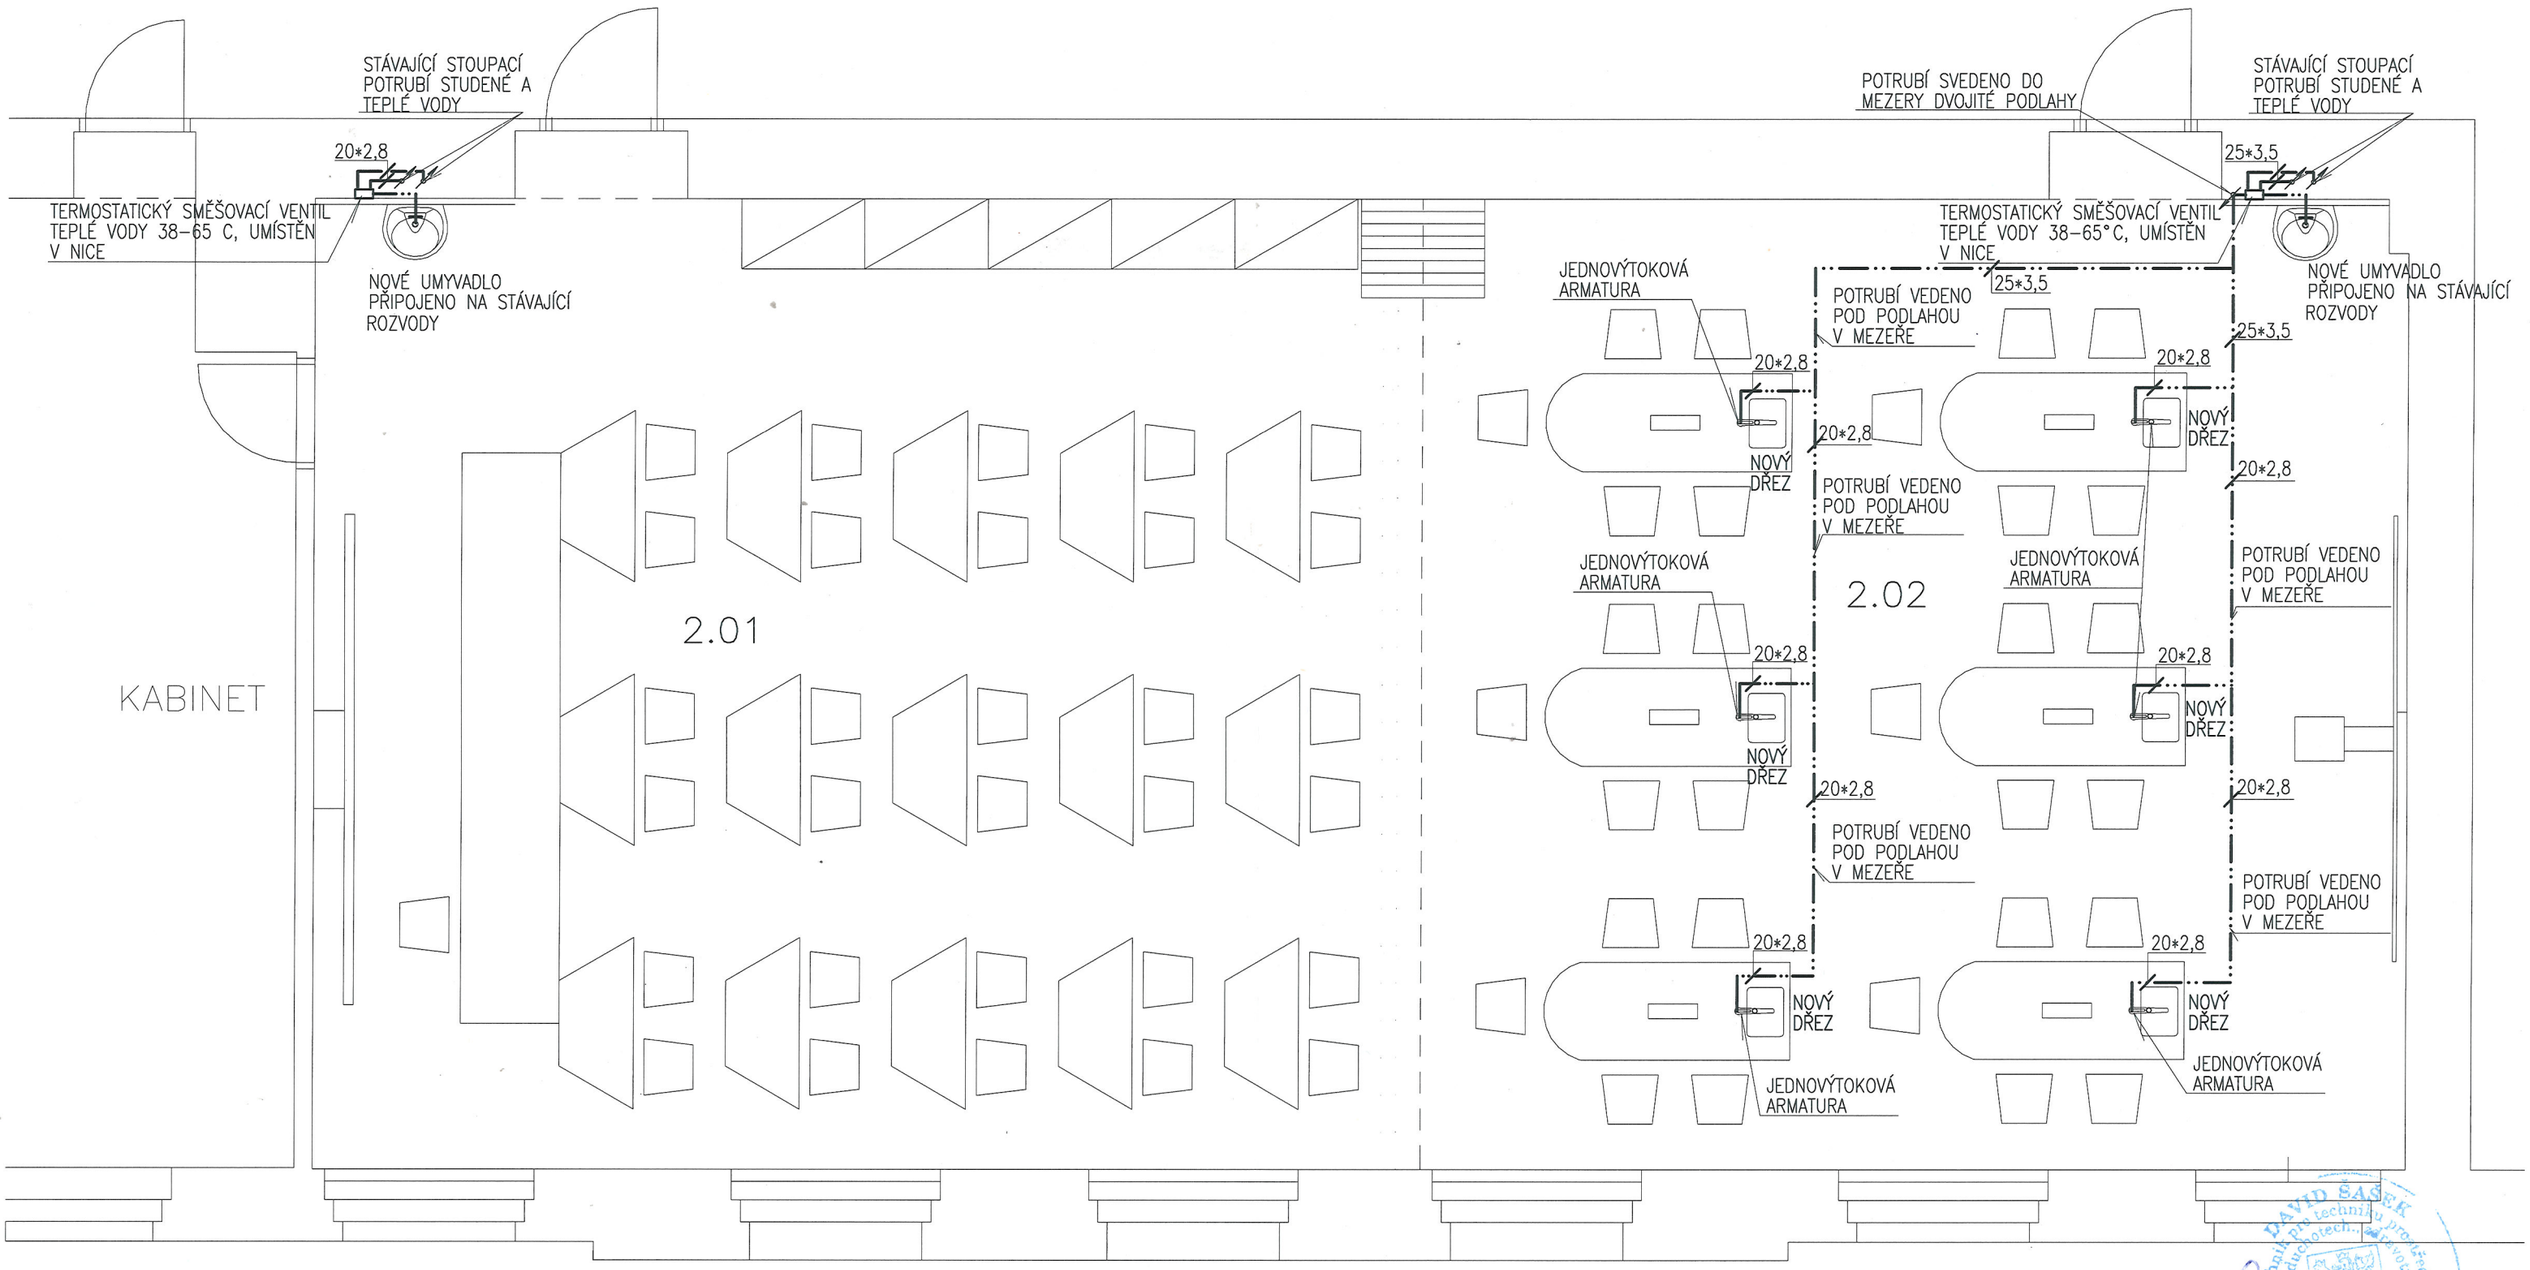

LEGENDA MÍSTNOSTÍ

OZN.	ÚČEL MÍSTNOSTÍ	PLOCHA (m2)
2.01	UČEBNA FYZIKY	71,10
2.02	UČEBNA FYZIKY–LABORATOŘ	63,30

POTRUBÍ PITNÉ VODY

POTRUBÍ TEPLÉ VODY

POTRUBÍ SMÍŠENÉ VODY MAX. 55°C

VED.PROJEKTU	PROJEKTANT		KONTROLOVAL	Projekt PROJEKTY STAVEB tel.412 532 582 HORSKÁ 625/15, 40501, DĚČÍN 2	
	David Šašek				
INVESTOR	Město Česká Kamenice			FORMÁT	2 A4
MÍSTO STAVBY	Palackého 535, Česká Kamenice			DATUM	12/2016
REKONSTRUKCE A DOSTAVBA AREÁLU ZŠ TGM A GYMNÁZIA V ČESKÉ KAMENICI, PALACKÉHO 535 ZMĚNA STAVBY PŘED DOKONČENÍM				ÚČEL	DSP
				MĚŘÍTKO	1 : 100
				Č. ZAKÁZKY	940/16
				Č. ARCHIVNÍ	940/16
ZTI – VODOVOD – PŮDORYS ČÁSTI 2.N.P.				ČÍSLO KOPIE	ČÍSLO VÝKRESU 2

DAVID ŠAŠEK Autorizovaný technik pro techniku prostředí staveb, spec. vytápění a vzduchotech., zdravotní technika * ČKAIT - 0401629 *