

**Předmět:** Re: Žádost o poskytnutí vyjádření k existenci inž. sítí: Česká Kamenice –  
přechod pro chodce v ul. Dukelských hrdinů

**Od:** Ondřej Richter <o.richter@ceska-kamenice.cz>

**Datum:** 16.4.2019 9:50

**Komu:** Ladislav Fuchs <Ladislav.Fuchs@seznam.cz>

Dobrý den,

v příloze zasíláme zákres sítí VO v ul. Dukelských hrdinů. Jednou se jedná o zákres s popisem vedení a svítidel včetně sloupů ve formátu JPG, jednou je zákres samotného vedení ve formátu PNG. Chodník dotčený stavbou na p.p.č. 1179/1 je ze zákona o pozemních komunikacích majetkem města. V tomto úseku zatím neproběhlo majetkové vypořádání s ŘSD. Jiné sítě či majetek se v uvedené lokalitě nenachází.

**Ondřej Richter**

-----  
Vedoucí technického zařízení města

E-mail: [o.richter@ceska-kamenice.cz](mailto:o.richter@ceska-kamenice.cz)

Tel: +420 606 310 633

Úzká 95

407 21 Česká Kamenice

Dne 4.4.2019 v 10:41 Ladislav Fuchs napsal(a):

Dobrý den,

v příloze Vám zasílám žádost o poskytnutí vyjádření k existenci inž. sítím či zařízením, které jsou ve vašem vlastnictví, a to v souvislosti s přípravou a realizací akce: **Česká Kamenice – přechod pro chodce v ul. Dukelských hrdinů**

V případě, že mnou poskytnuté podklady nebudou dostatečné, event. v případě jakéhokoliv Vašeho doplňovacího dotazu, prosím o kontaktování na tomto mailu, popřípadě na tel. 602 437 498. Předem děkuji za kladné vyřízení mé žádosti a Vaše stanovisko, které můžete zaslat na níže uvedenou mailovou nebo doručovací adresu.

Předem děkuji za Vaši ochotu.

--

S přáním příjemného dne

Ing. Ladislav Fuchs


Wintrova 486/14

460 01 Liberec


mobil: 602 437 498

mail: [Ladislav.Fuchs@seznam.cz](mailto:Ladislav.Fuchs@seznam.cz)

[www.lafuchs.cz](http://www.lafuchs.cz)

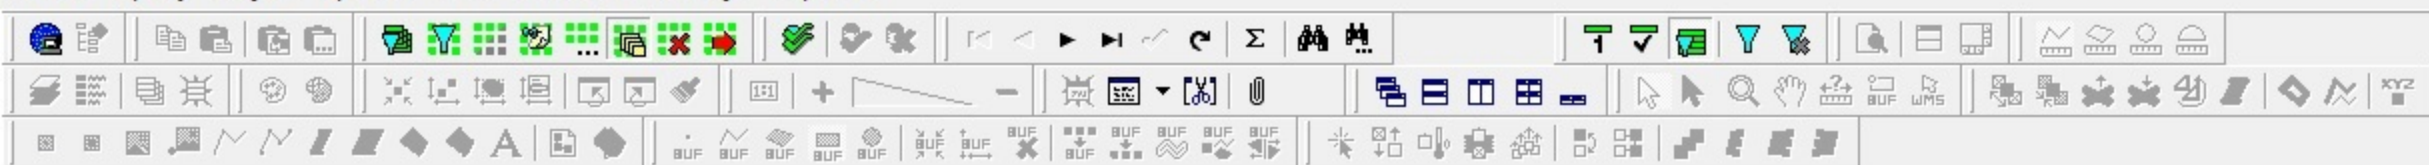

Mapa1 (Rozvaděč, Spojka, zaměření - polohopis, Světadlo, Vedení, zaměření VO, hranice města, Katastrální území, Budovy popis, Další prvky mapy, Parcelní čísla, Pomocná parcelní čísla, Značky druhu pozemku, Vnitřní kresba, Budovy, Parcely, rastry KN, ortofoto)

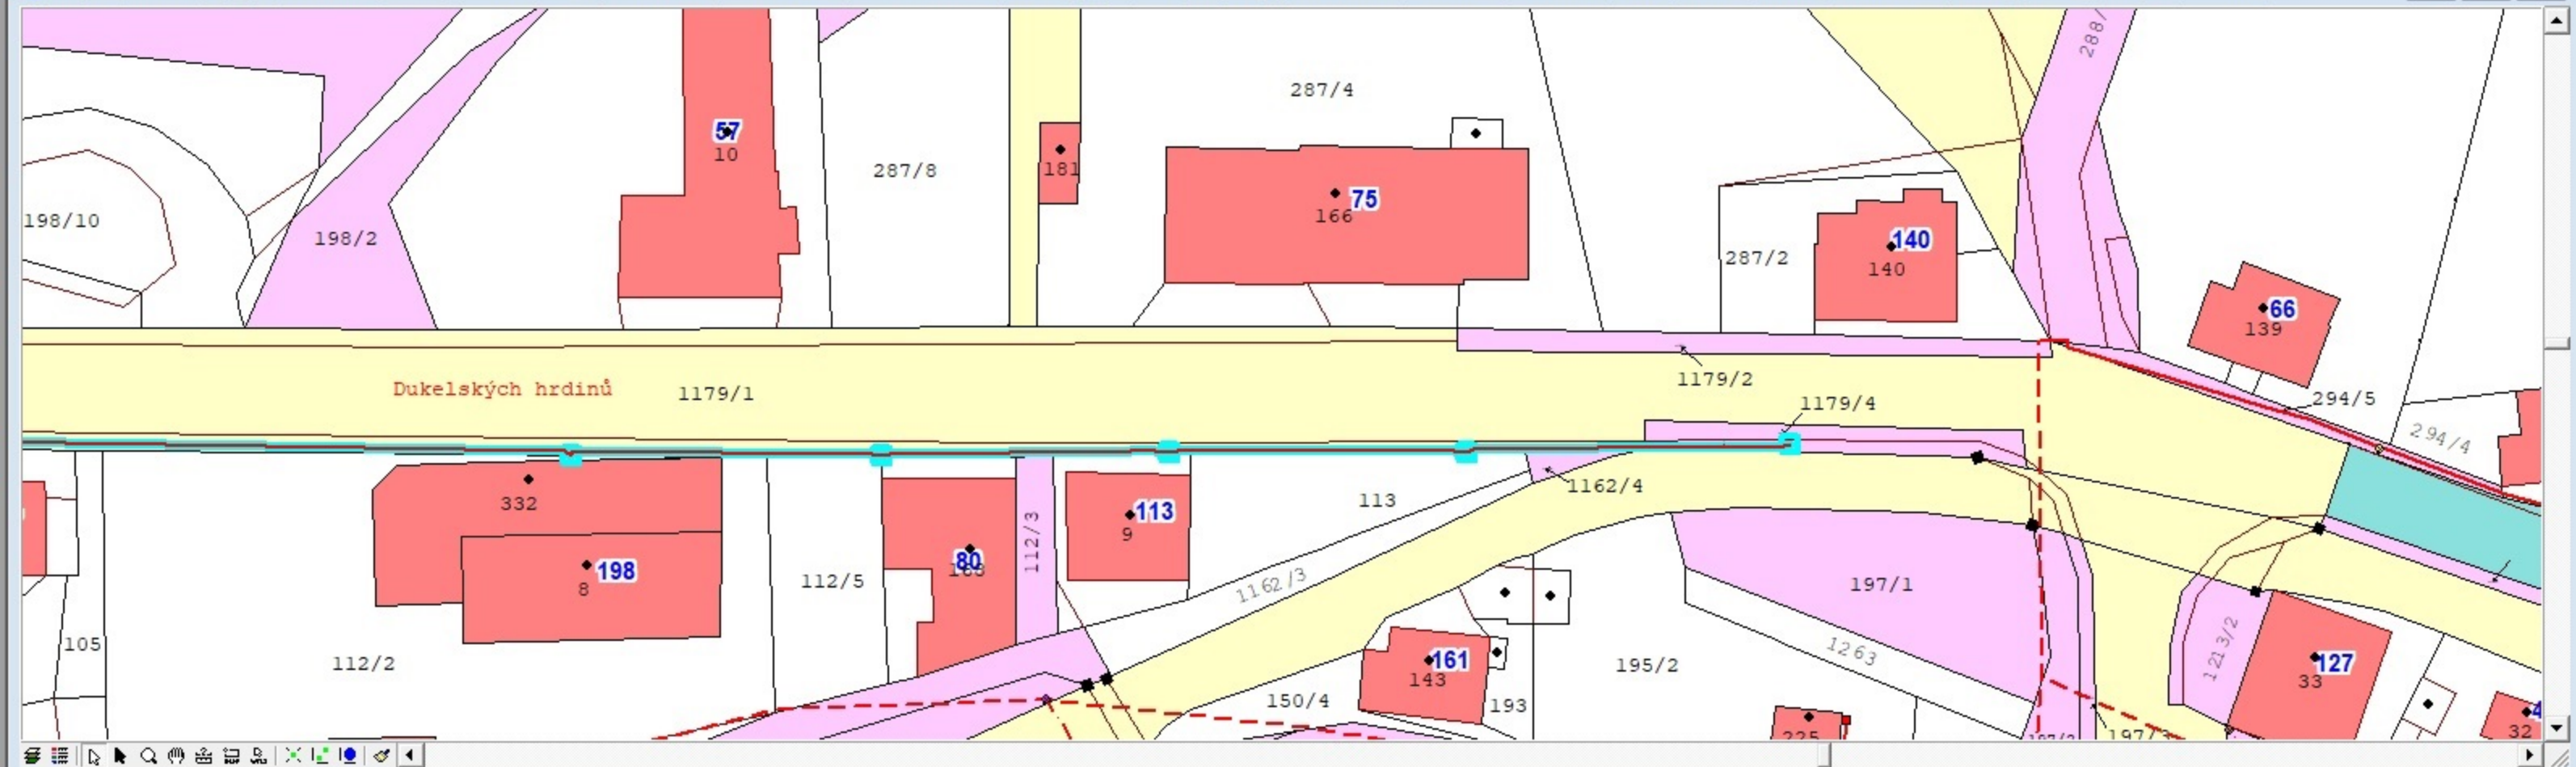

Vedení

ID	Třída	Poř.čís.	Název	Druh	Popis	Typ	Provedení	Průřez	Délka	Rok inst.	F
257		246	Dukelskýc silové		AYKY	zemní			246		

Světadlo

ID	Třída	Vedení	Poř.čís.	...	Typ	Svět.zdroj	Příkon	Tří...	Hod...	Typ výložníku	Poče...	Evi...	Barva	Sl.druh	Typ sloupu	Typ patice	Evidenční č.	Sl.rok montáže	Sl.stav	Zemění	Prov.n
675		Dukelskýc	650		Dingo	výbojka Na	70			4,0 m		27		stožár	DP8	laminát			vyhovující		
676		Dukelskýc	651		Dingo	výbojka Na	70			4,0 m		27		stožár	DP8	laminát			vyhovující		
677		Dukelskýc	652		Dingo	výbojka Na	70			4,0 m		27		stožár	DP8	laminát			vyhovující		
678		Dukelskýc	653		Dingo	výbojka Na	70			4,0 m		27		stožár	DP8	laminát			vyhovující		

