


DOPRAVNĚ BEZPEČNOSTNÍ TŘÍMADLOVÉ OCELOVÉ
ZÁBRADLÍ SE ZARÁŽKOU PRO SLEPECKOU HŮL

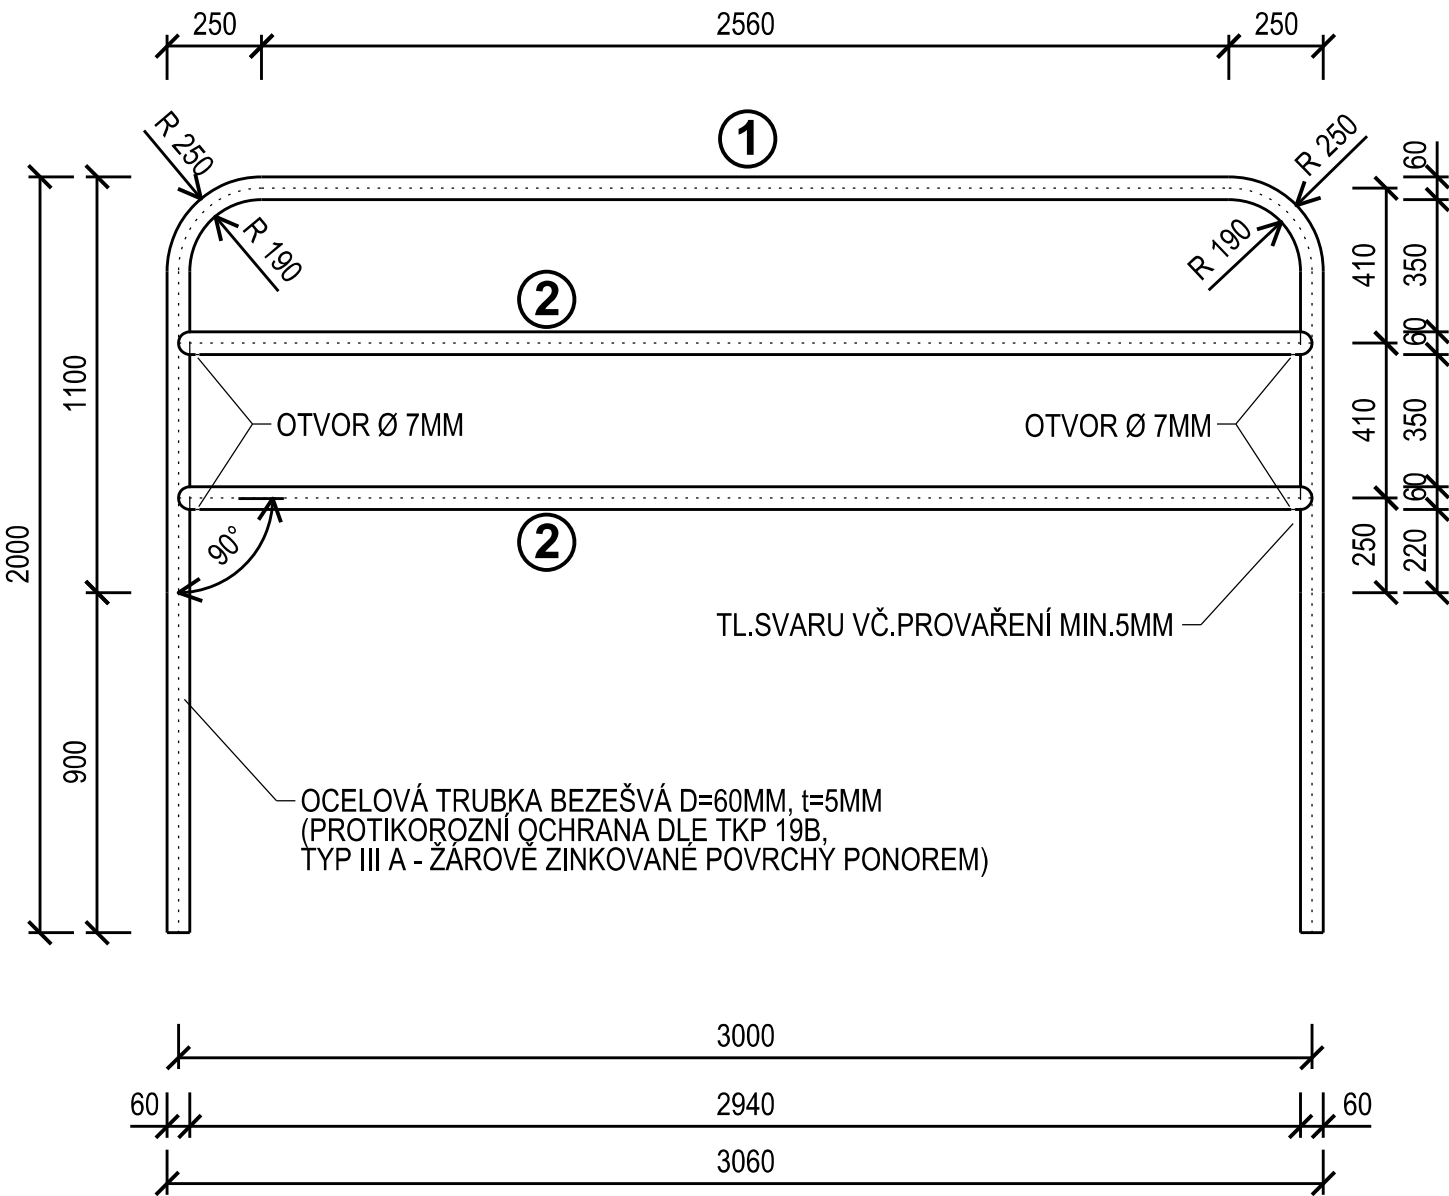

OZN.	MATERIÁL	DÉLKA 1 KS	POČET KS	CELKOVÁ DÉLKA	HMOTNOST 1 bm	HMOTNOST SPOLU
		[m]	-	[m]	[kg]	[kg]
1	OHÝBANÉ MADLO S INTEGR.SLOUPKY	6.845	12	82.140	6.78	556.909
2	VODOROVNÁ VÝPLŇ	3.000	24	72.000	6.78	488.160
SPOLU (kg)						1045.069

POZN.:
- NA STAVBĚ NENÍ DOVOLENO SVÁŘET ANI VRTAT
- PROTIKOROZNÍ OCHRANA MUSÍ ODPOVÍDAT TKP 19B (TYP III A - ŽÁROVĚ ZINKOVANÉ POVRCHY PONOREM)
- OCEL MIN.S235

Objednatel / investor		MĚSTO ČESKÁ KAMENICE Náměstí Míru č.p.219, 407 21 Česká Kamenice			
Navrhl / vypracoval MARTIN CIMBUREK		Zodpovědný projektant MARTIN CIMBUREK		MARTIN CIMBUREK Projektová činnost ve výstavbě adresa: Terronská 969/6, 460 01 Liberec 1 e-mail: cimburekmartin@seznam.cz telefon: +420 724 906 506	
Katastrální území		HORNÍ KAMENICE [621315]		Formát	A3
Objednatel		MĚSTO ČESKÁ KAMENICE		Datum	04/2020
Akce		PŘECHOD PRO CHODCE U Č.P.198 UL.DUKELSKÝCH HRDINŮ, ČESKÁ KAMENICE		Čís.zakázky	2019-02
Příloha		TVAR ZÁBRADLÍ		Stupeň	Paré
				Měřítko	1:20
				Příloha	