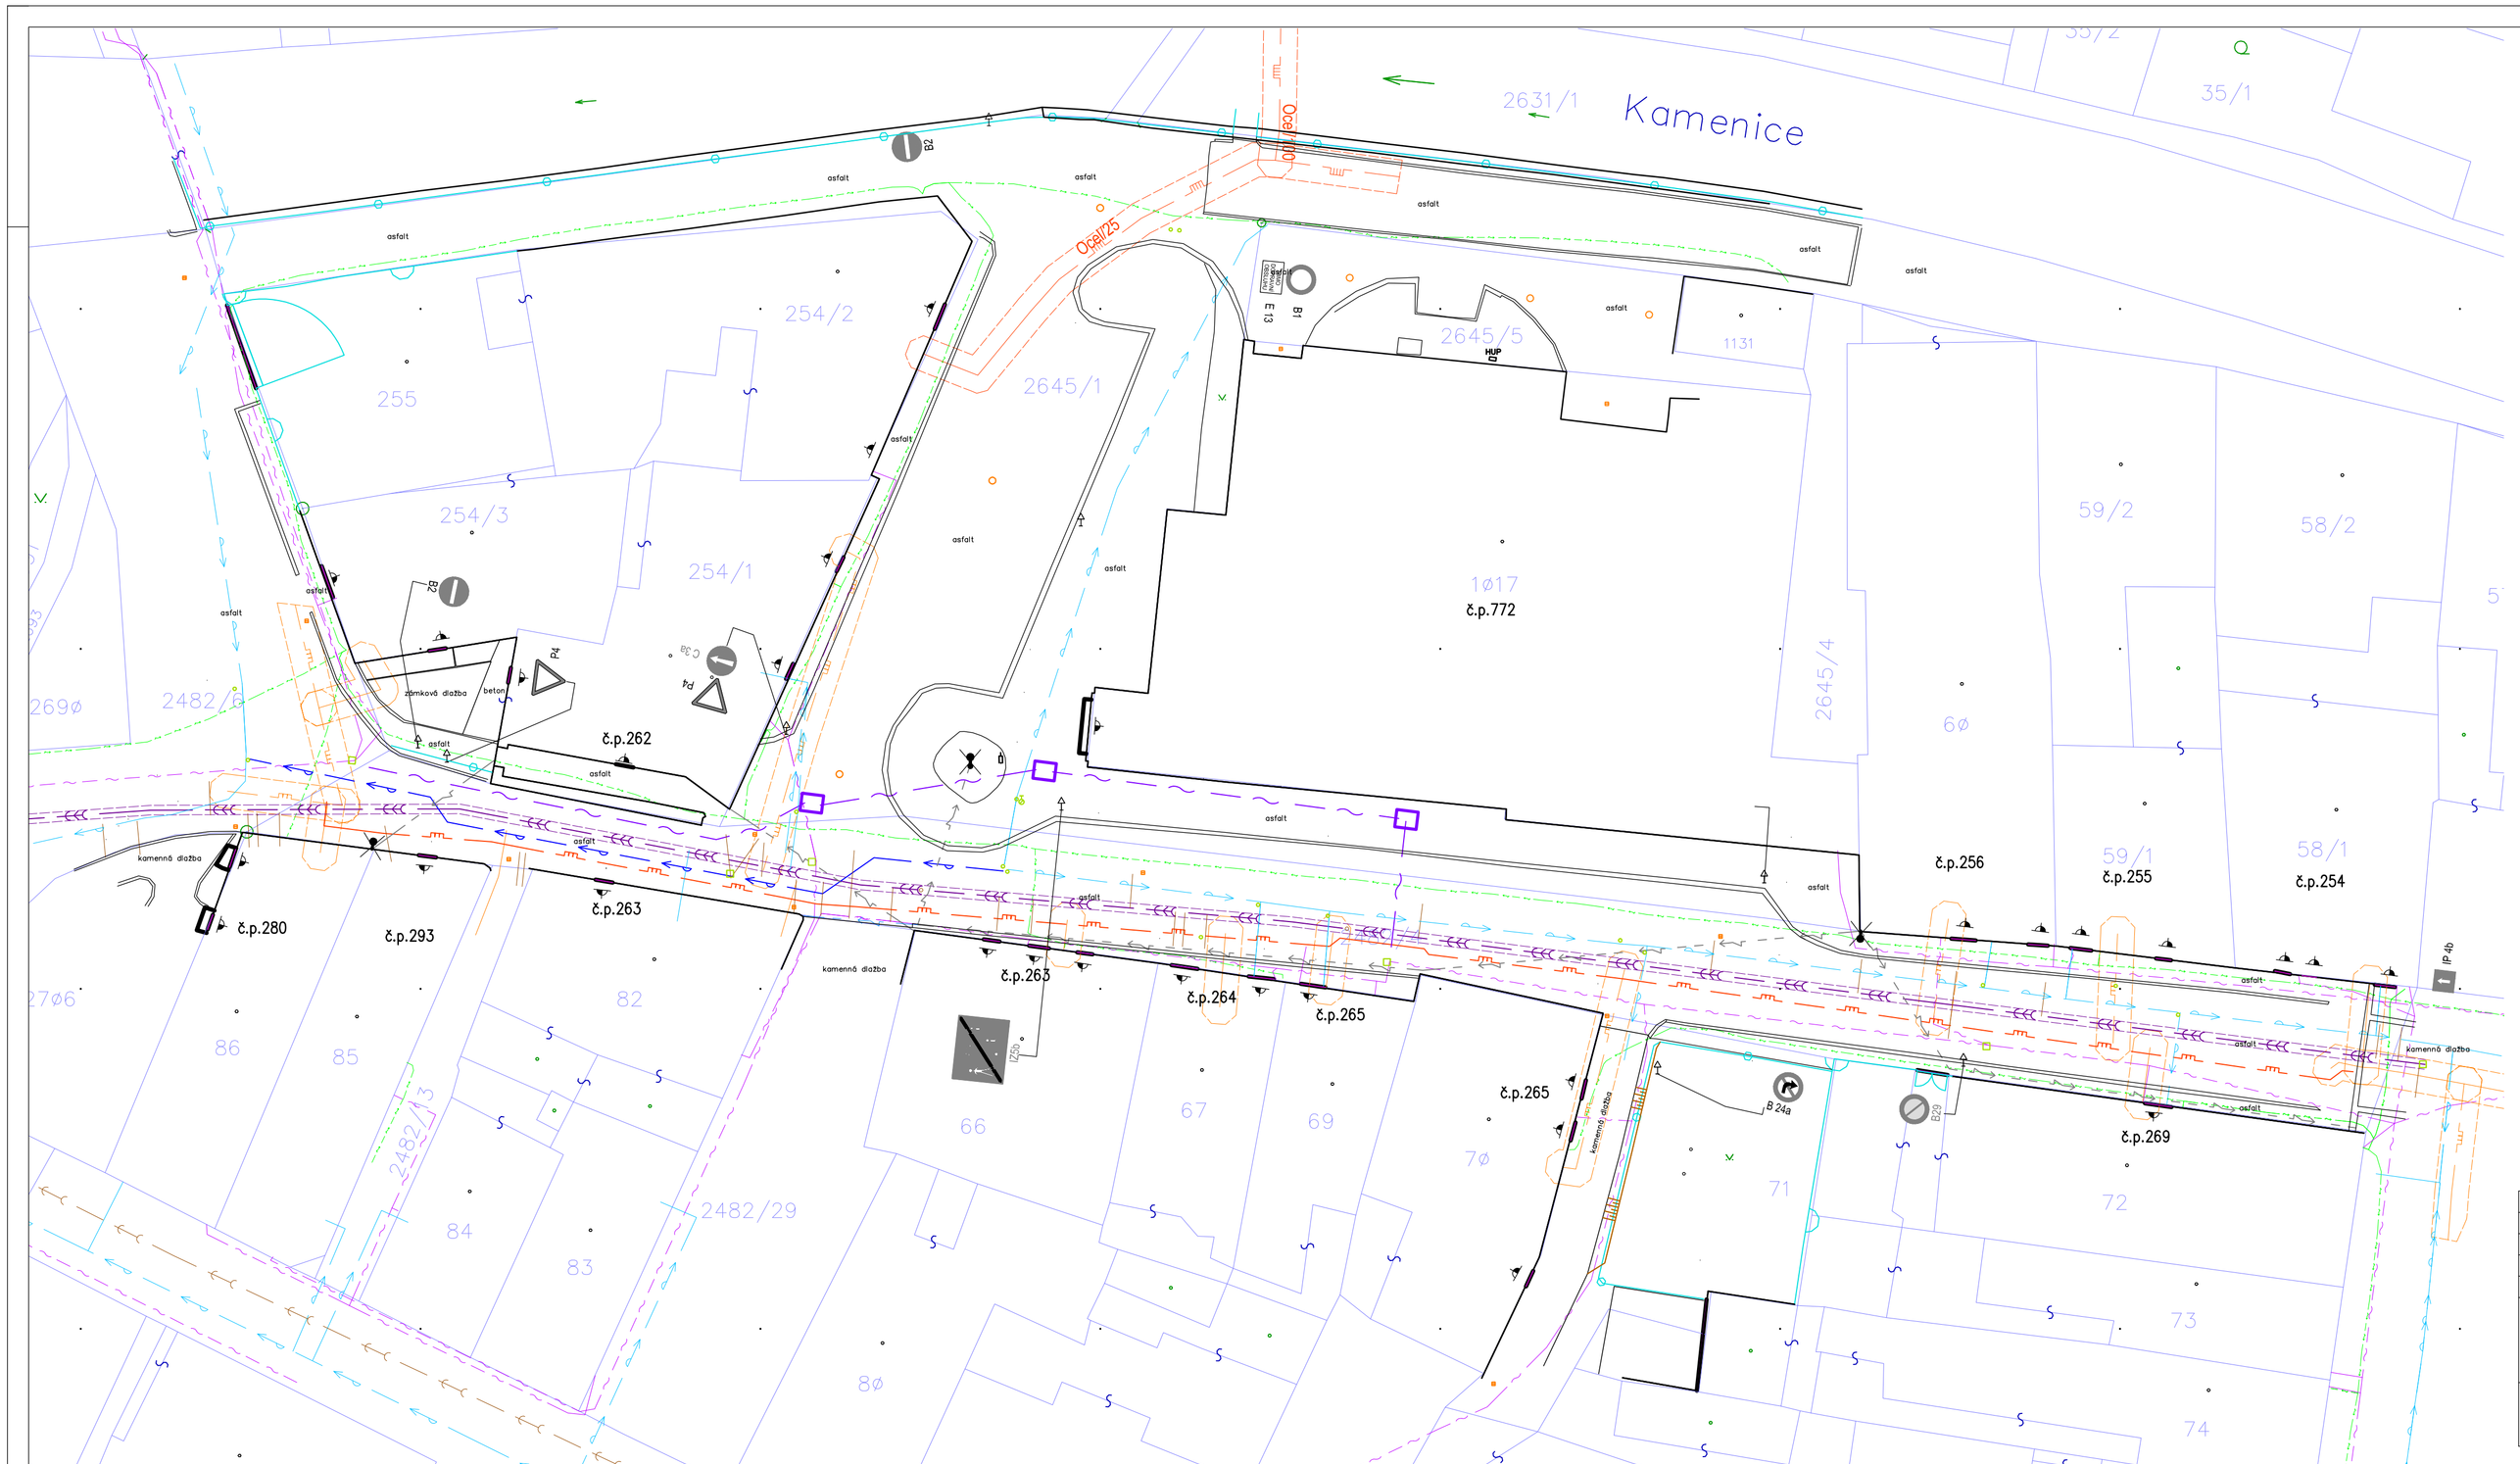

LEGENDA SÍTÍ
STÁVAJÍCÍ A NOVĚ REKONSTRUOVANÉ SÍTĚ

- stávající vodovod
- rekonstruovaný vodovod
- stávající jednotná kanalizace
- rekonstruovaná jednotná kanalizace
- stávající slaboproudé kabely CETIN
- rekonstruované slaboproudé kabely CETIN
- stávající plynovod STL
- rekonstruovaný plynovod STL
- stávající plynovod VTL
- stávající kabely VN
- stávající rozvody NN
- stávající/rušené veřejné osvětlení
- rušené lampy VO

ZODP. PROJ.	VYPRACOVAL	KONTROLOVAL
Ing. Šárka Pelcová		Ing. Šárka Pelcová
KRAJ: Ústecký kraj	ST.ÚŘAD: Česká Kamenice	
INVESTOR: Město Česká Kamenice		

Rekonstrukce ulice Smetanova
Česká Kamenice

SITUACE STÁVAJÍCÍ STAV

IQPROJEKT
Projekční kancelář
Školní 3635, 430 01 Chomutov
tel.: 775 220 397
info@iqprojekt.cz

FORMÁT	4xA4
DATUM	01/2019
ÚČEL	DSP
ČÍSLO ZAKÁZKY	2018026
MĚŘÍTKO	1:250
ČÍSLO VÝKRESU	D.1.1.02