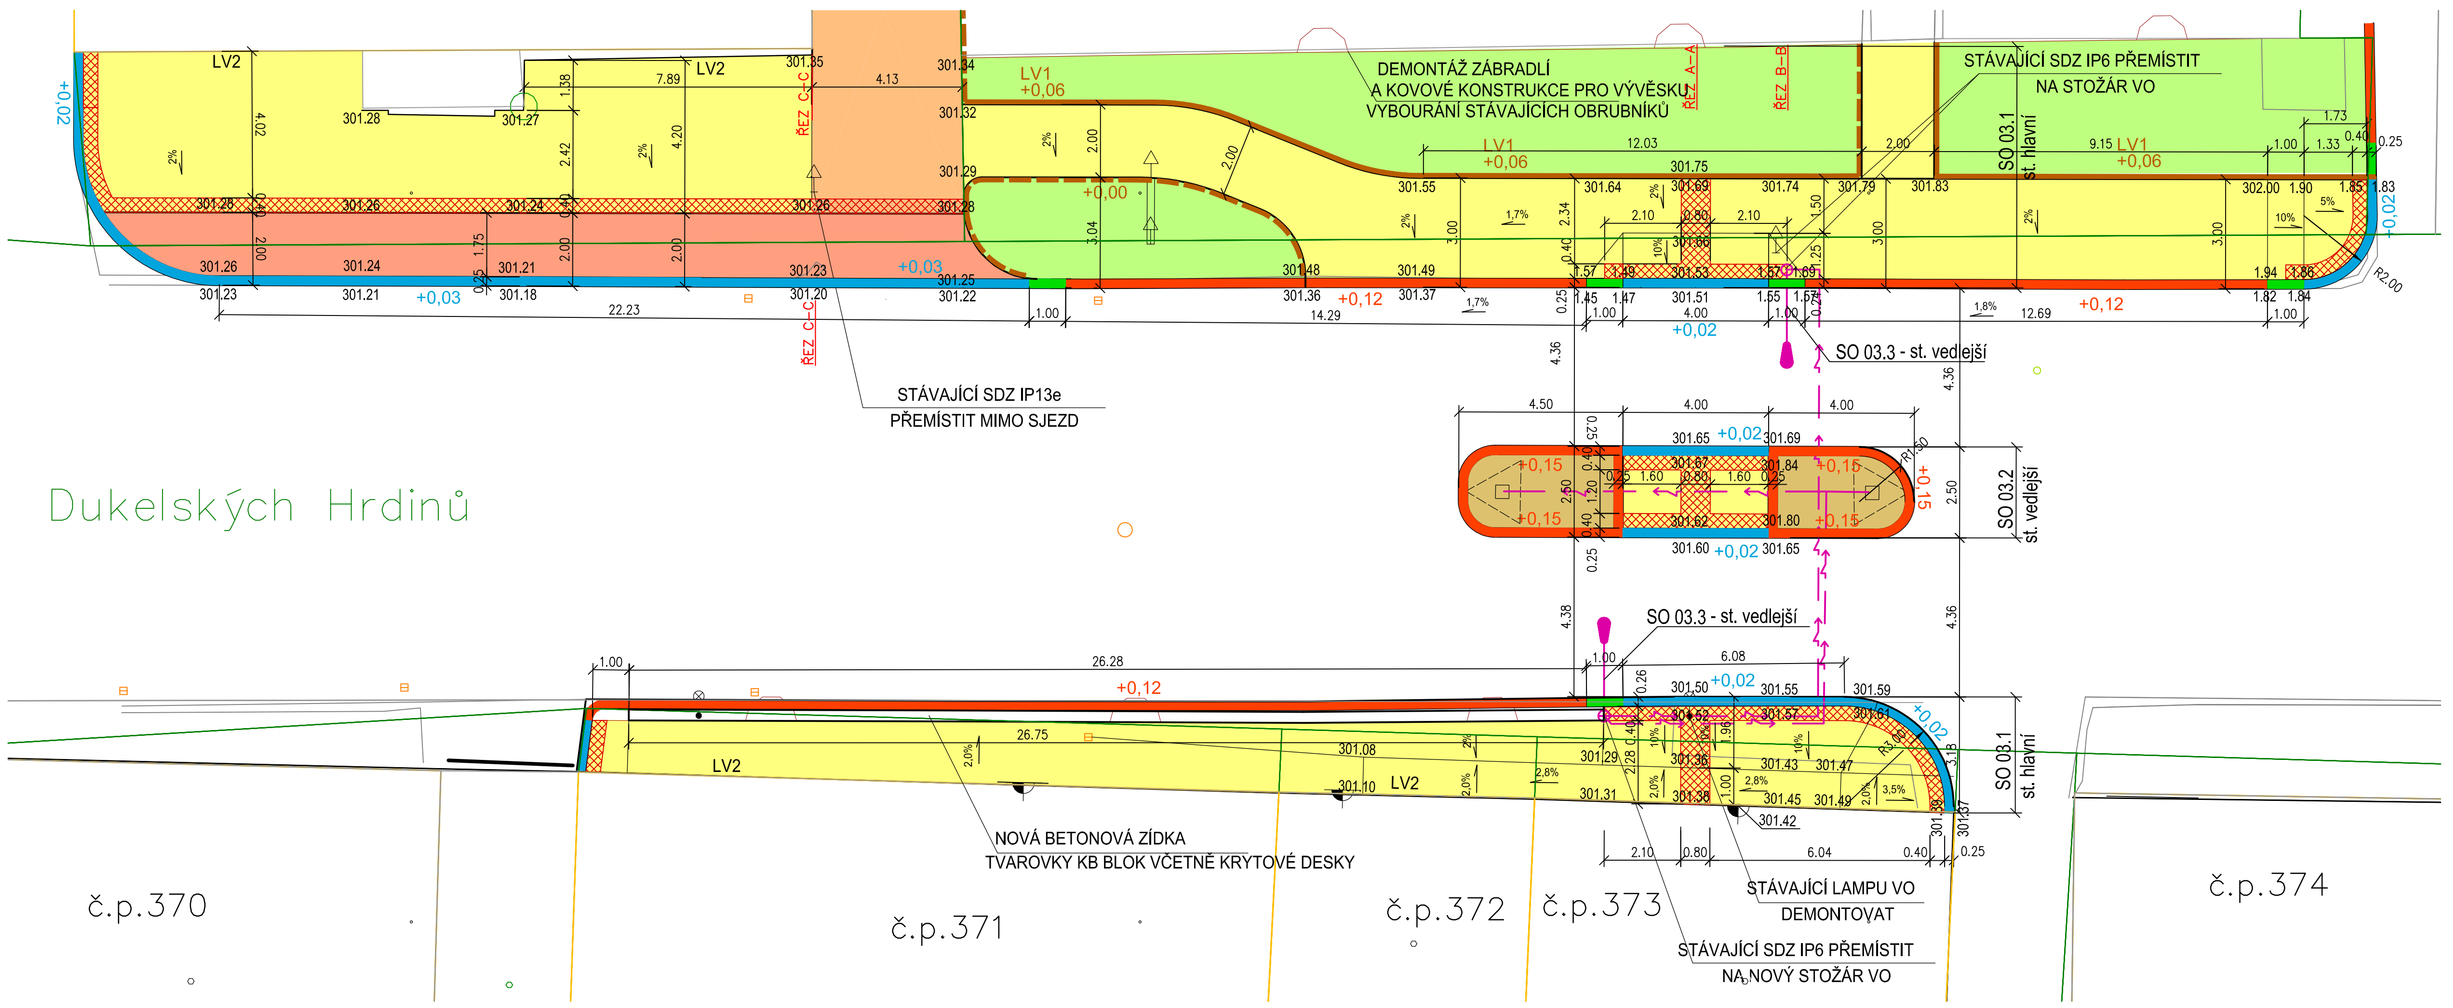

LEGENDA

SO03 – Přechod pro chodce u č.p. 373 ul. Dukelských hrdinů

- CHODNÍK PRO PĚŠÍ, POVRCH BETONOVÁ DLAŽBA tl. 60 mm, BARVA ŠEDÁ (PŘÍRODNÍ)
  KONSTRUKCE D2–0–1/PIII, TDZ CH
- PARKOVACÍ STÁNÍ, POVRCH ZATRAVŇOVACÍ DLAŽBA tl. 80 mm
  BARVA ŠEDÁ (PŘÍRODNÍ), KONSTRUKCE D1–0–3/PIII, TDZ VI
- SJEZDY V PROFILU CHODNÍKU, POVRCH BETONOVÁ DLAŽBA tl. 80 mm – PŘEJEZDOVÝ CHODNÍK
  BARVA ŠEDÁ (PŘÍRODNÍ), KONSTRUKCE D2–0–1/PIII, TDZ VI
  materiál (dlažba) dle NV č. 163/2002 Sb. o z ním spojenými TN TZÚS
- DĚLÍCÍ OSTRŮVKY, POVRCH KAMENNÁ DLAŽBA DROBNÁ, BARVA PŘÍRODNÍ
  KONSTRUKCE D2–0–1/PIII, TDZ CH
- DOPLNĚNÍ ZELENÝCH PLOCH
- OS 01 – obrubník žulový 20x25 cm, odsazení 120 mm (150 mm ostrůvek)
- OS 02 – obrubník žulový snížený 20x25 cm, odsazení 20 mm (vstup do vozovky)
- OS 03 – obrubník žulový nábětový 20 – 120 mm
- OZ 01 – obrubník žulový 12x25 cm, odsazení 60 mm
- OZ 02 – obrubník žulový 12x25 cm, zapuštěný
- Nový kabelový rozvod VO
- Navrhované lampy VO pro místo pro přechod pro chodce – svítidlo FLEXIBO přechodové 49W

POPIS BEZBARIÉROVÝCH ÚPRAV

- HMATOVÉ PRVKY, BETONOVÁ DLAŽBA NOPOVÁ, BARVA ČERVENÁ
  VAROVNÉ PÁSY š. 400 mm
  SIGNÁLNÍ PÁSY š. 800 mm
- LV1 – PŘIROZENÁ VODÍCÍ LINIE
  – ZÁHONOVÝ OBRUBNÍK OZ1, ODSAZENÍ 60 mm
- LV2 – BETONOVÁ ZÍDKA, FASÁDY

LEGENDA STAVEBNÍCH OBJEKTŮ

SO03 – Přechod pro chodce u č.p. 373 ul. Dukelských hrdinů

Hlavní stavba
SO 03.1 – Rekonstrukce stávajících chodníků

Vedlejší stavba
SO 03.2 – Středový ostrůvek přechodu pro chodce v silnici I/13
SO 03.3 – Doplnění a přeložka stávajících lamp VO

SO03 - Přechod pro chodce u č.p. 373
ul. Dukelských hrdinů

REVIZE č.1 k 04/2020

ZODP. PROJ.	VYPRACOVAL	KONTROLOVAL
Ing. Šárka Pelcová		Ing. Šárka Pelcová
KRAJ: Ústecký kraj	ST.ÚŘAD: Česká Kamenice	
INVESTOR: Město Česká Kamenice		

PROJEKT
Projekční kancelář
Školní 3635, 430 01 Chomutov
tel.: 775 220 397
info@sprojekt.cz

Řešení bezbariérových tras na silnici I/13
Česká Kamenice

NOVÝ STAV - PODROBNÁ SITUACE

FORMÁT	4xA4
DATUM	03/2020
ÚČEL	DUR+DSP
ČÍSLO ZAKÁZKY	2019045
MĚŘÍTKO	1:100
ČÍSLO VÝKRESU	SO03 02