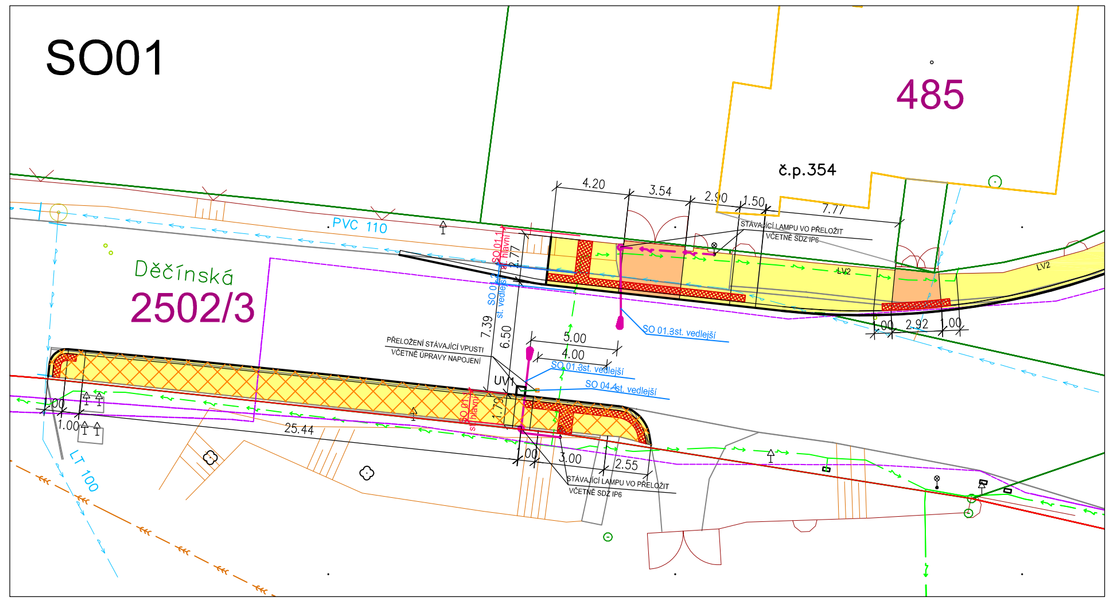

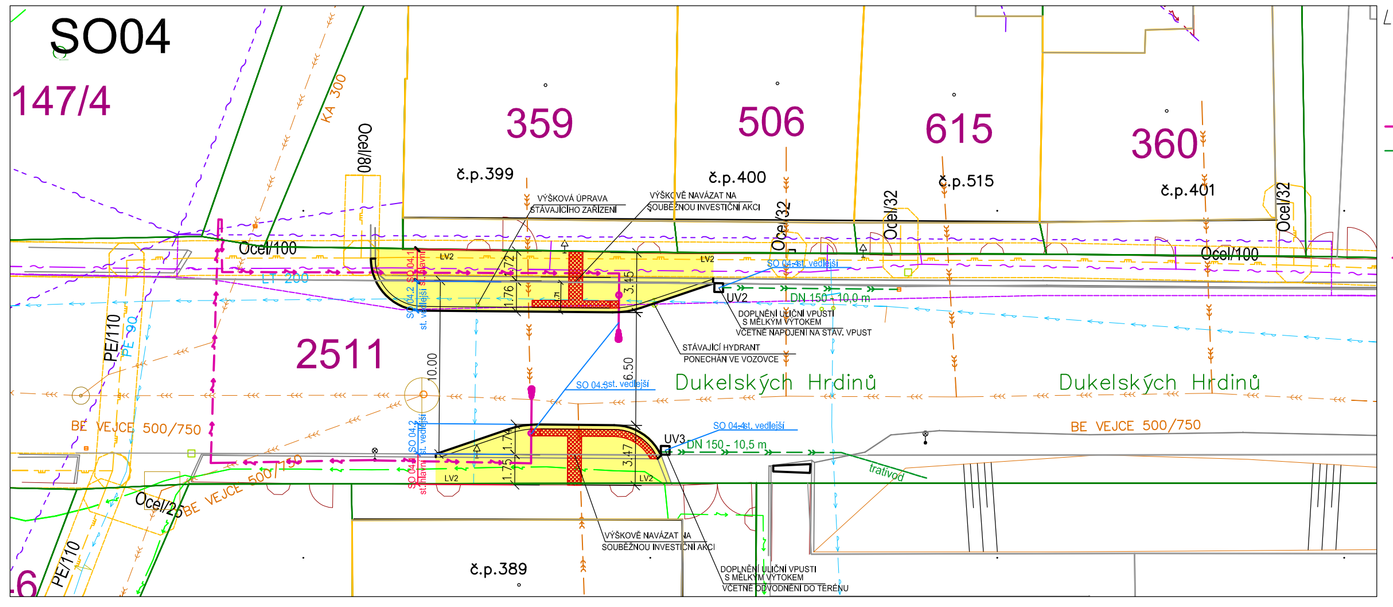

LEGENDA STAVEBNÍCH OBJEKTŮ

SO01 – Přechod pro chodce u č.p. 354 ul. Děčínská
- Hlavní stavba
  - SO 01.1 – Rekonstrukce stávajících chodníků
- Vedlejší stavba
  - SO 01.2 – Vysazení chodníkových ploch do silnice I/13
  - SO 01.3 – Přeložka stávajících lamp VO
  - SO 01.4 – Přeložka stávající vpusti silnici I/13

SO02 – Přechod pro chodce u č.p. 623 ul. Pražská
- Hlavní stavba
  - SO 02.1 – Rekonstrukce stávajících chodníků
- Vedlejší stavba
  - SO 02.2 – Vysazení chodníkových ploch do silnice I/13
  - SO 02.3 – Doplnění a přeložka stávajících lamp VO

SO03 – Přechod pro chodce u č.p. 373 ul. Dukelských hrdinů
- Hlavní stavba
  - SO 03.1 – Rekonstrukce stávajících chodníků
- Vedlejší stavba
  - SO 03.2 – Středový ostrůvek přechodu pro chodce v silnici I/13
  - SO 03.3 – Doplnění a přeložka stávajících lamp VO

SO04 – Přechod pro chodce u č.p. 399 ul. Dukelských hrdinů
- Hlavní stavba
  - SO 04.1 – Rekonstrukce stávajících chodníků
- Vedlejší stavba
  - SO 04.2 – Vysazení chodníkových ploch do silnice I/13
  - SO 04.3 – Doplnění lamp VO
  - SO 04.4 – Doplnění odvodnění komunikace v silnici I/13

LEGENDA STÁVAJÍCÍ SÍTĚ

- stávající jednotná kanalizace
- stávající vodovod
- stávající kabely NN
- stávající sítě podzemní CETIN
- stávající sítě nadzemní CETIN
- stávající sítě nezaměřené a neprovozované CETIN
- stávající plynovod STL
- ochranné pásmo plynovodu
- stávající lampy VO

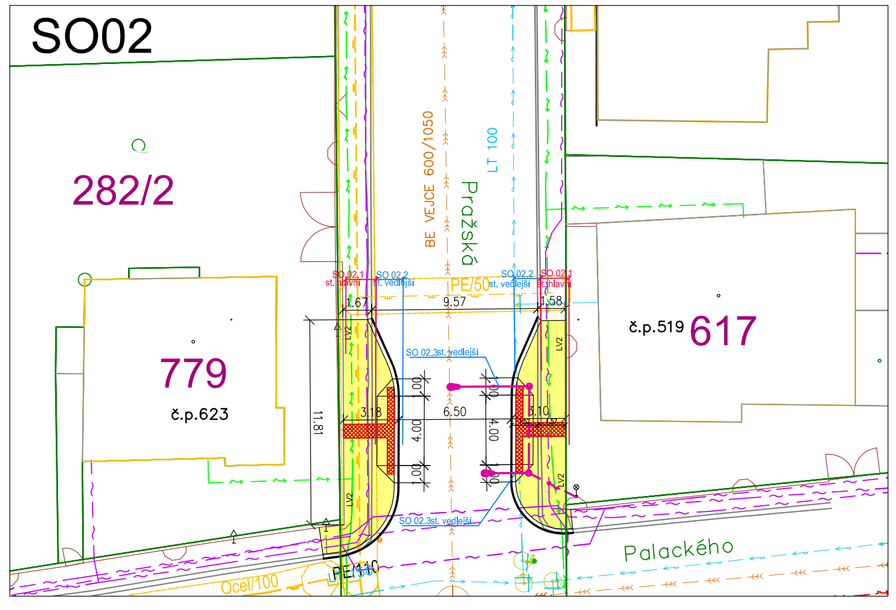

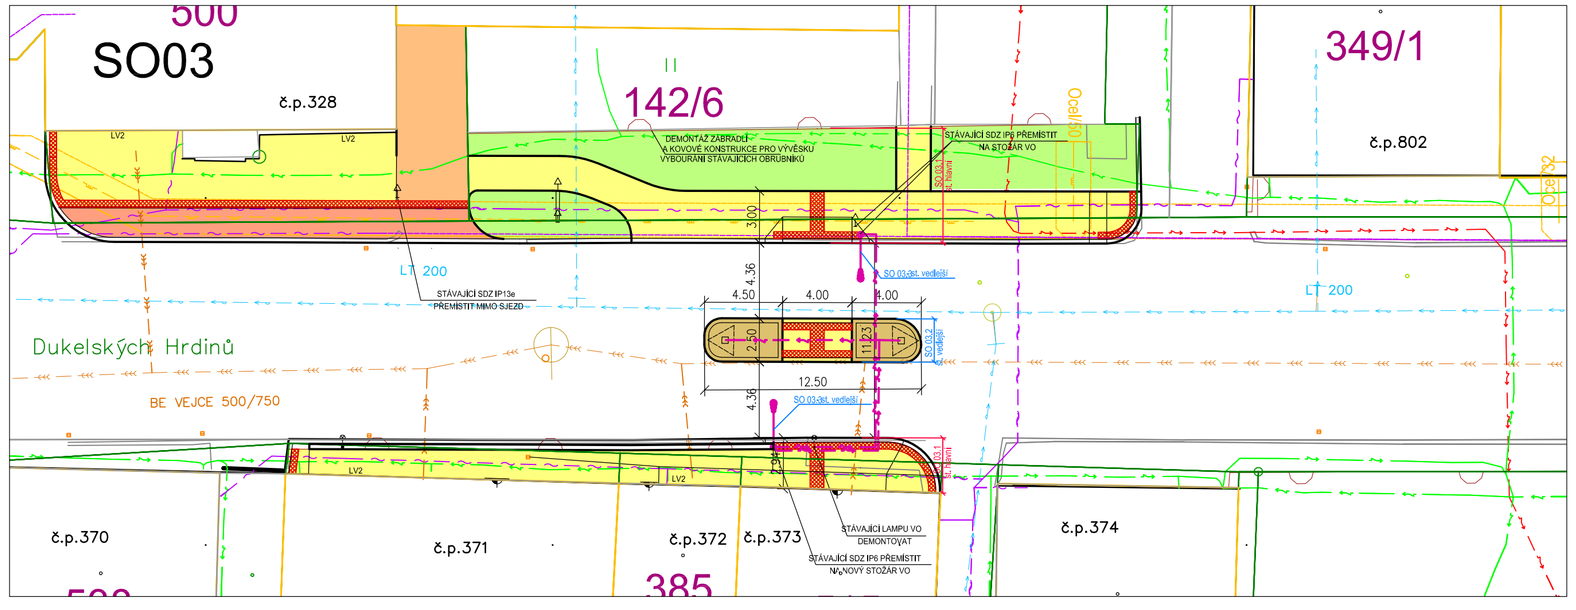

LEGENDA – NOVÝ STAV

- CHODNÍK PRO PĚŠÍ, POVRCH BETONOVÁ DLAŽBA tl. 60 mm, BARVA ŠEDÁ (PŘÍRODNÍ) KONSTRUKCE D2–0–1/PIII, TDZ CH
- SJEZDY V PROFILU CHODNÍKU, POVRCH BETONOVÁ DLAŽBA tl. 80 mm – PŘEJEZDOVÝ CHODNÍK BARVA ŠEDÁ (PŘÍRODNÍ), KONSTRUKCE D2–0–1/PIII, TDZ VI
  materiál (dlažba) dle NV č. 163/2002 Sb. a s ním spojenými TN TZÚS
- PARKOVACÍ STÁNÍ, POVRCH ZATRAVŇOVACÍ DLAŽBA tl. 80 mm BARVA ŠEDÁ (PŘÍRODNÍ), KONSTRUKCE D1–0–3/PIII, TDZ VI
- DĚLÍCÍ OSTŘÍVKY, POVRCH KAMENNÁ DLAŽBA DROBNÁ, BARVA PŘÍRODNÍ KONSTRUKCE D2–0–1/PIII, TDZ CH
- DOPLNĚNÍ ZELENÝCH PLOCH

- Nový kabelový rozvod VO
- Navrhované lampy VO pro místo pro přechod pro chodce – svítidlo FLEXIBO přechodové 49W
- Dopojení uličních vpustí

REVIZE č.1 k 04/2020

ZODP. PROJ.	VYPRACOVAL	KONTROLOVAL
Ing. Šárka Pelcová		Ing. Šárka Pelcová
KRAJ: Ústecký kraj	ST.ÚŘAD: Česká Kamenice	
INVESTOR: Město Česká Kamenice		

IQPROJEKT
Projekční kancelář
Školní 3635, 430 01 Chomutov
tel.: 775 220 397
info@iqprojekt.cz

Řešení bezbariérových tras na silnici I/13
Česká Kamenice

FORMÁT	4xA4
DATUM	03/2020
ÚČEL	DUR+DSP
ČÍSLO ZAKÁZKY	2019045
MĚŘÍTKO	1:250
ČÍSLO VÝKRESU	C3

KOORDINAČNÍ SITUAČNÍ VÝKRES