




ŘEZ A-A

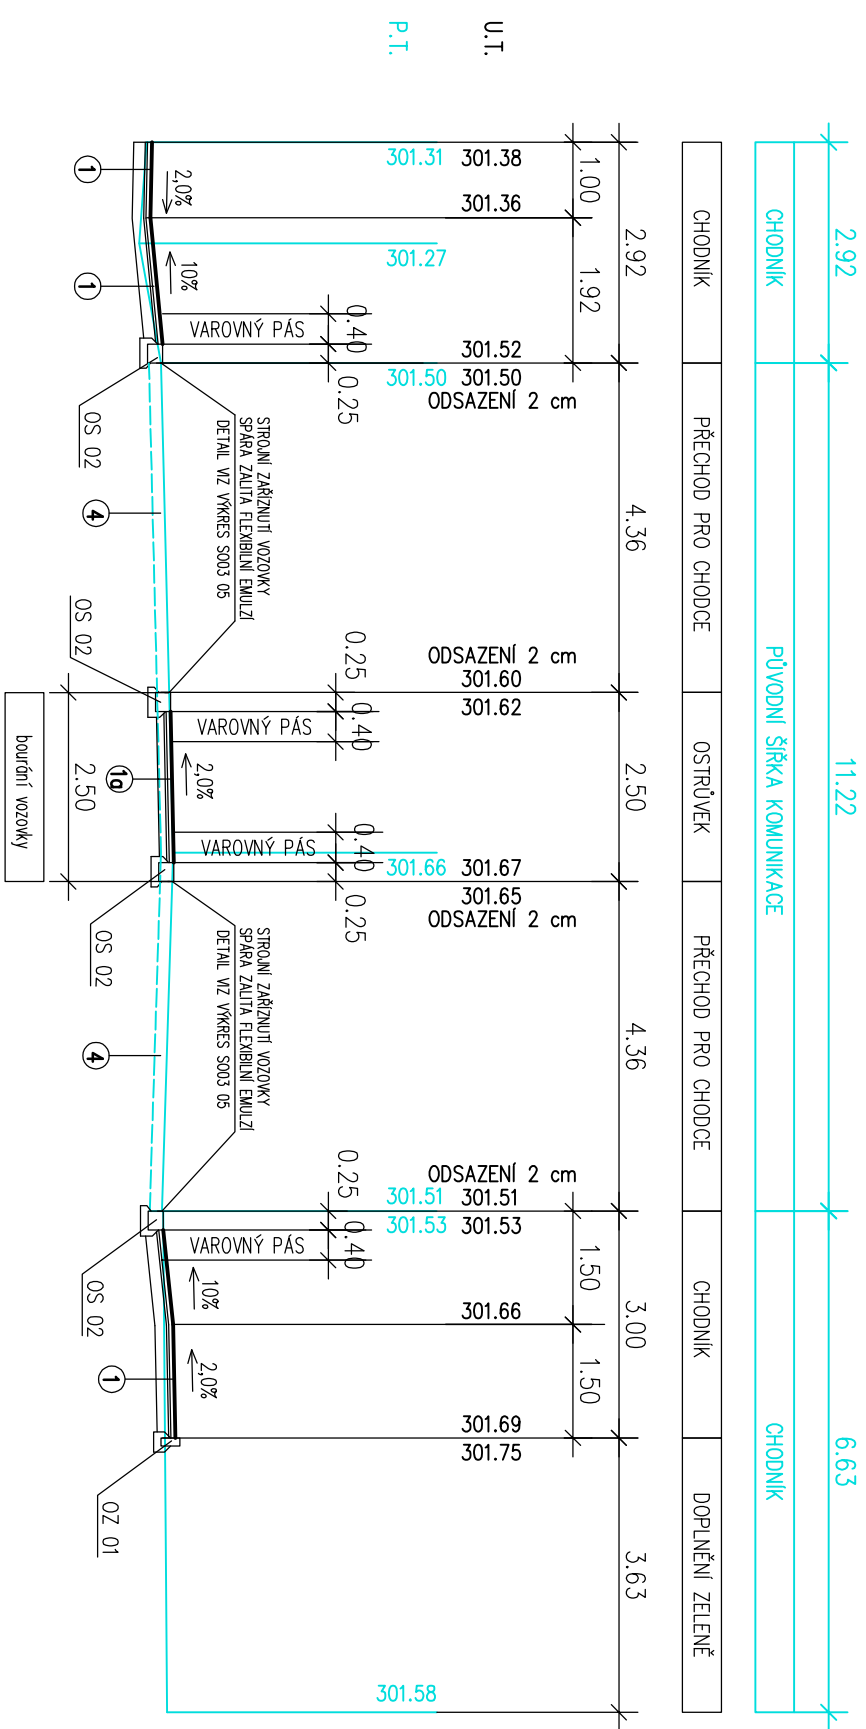

ŘEZ B-B

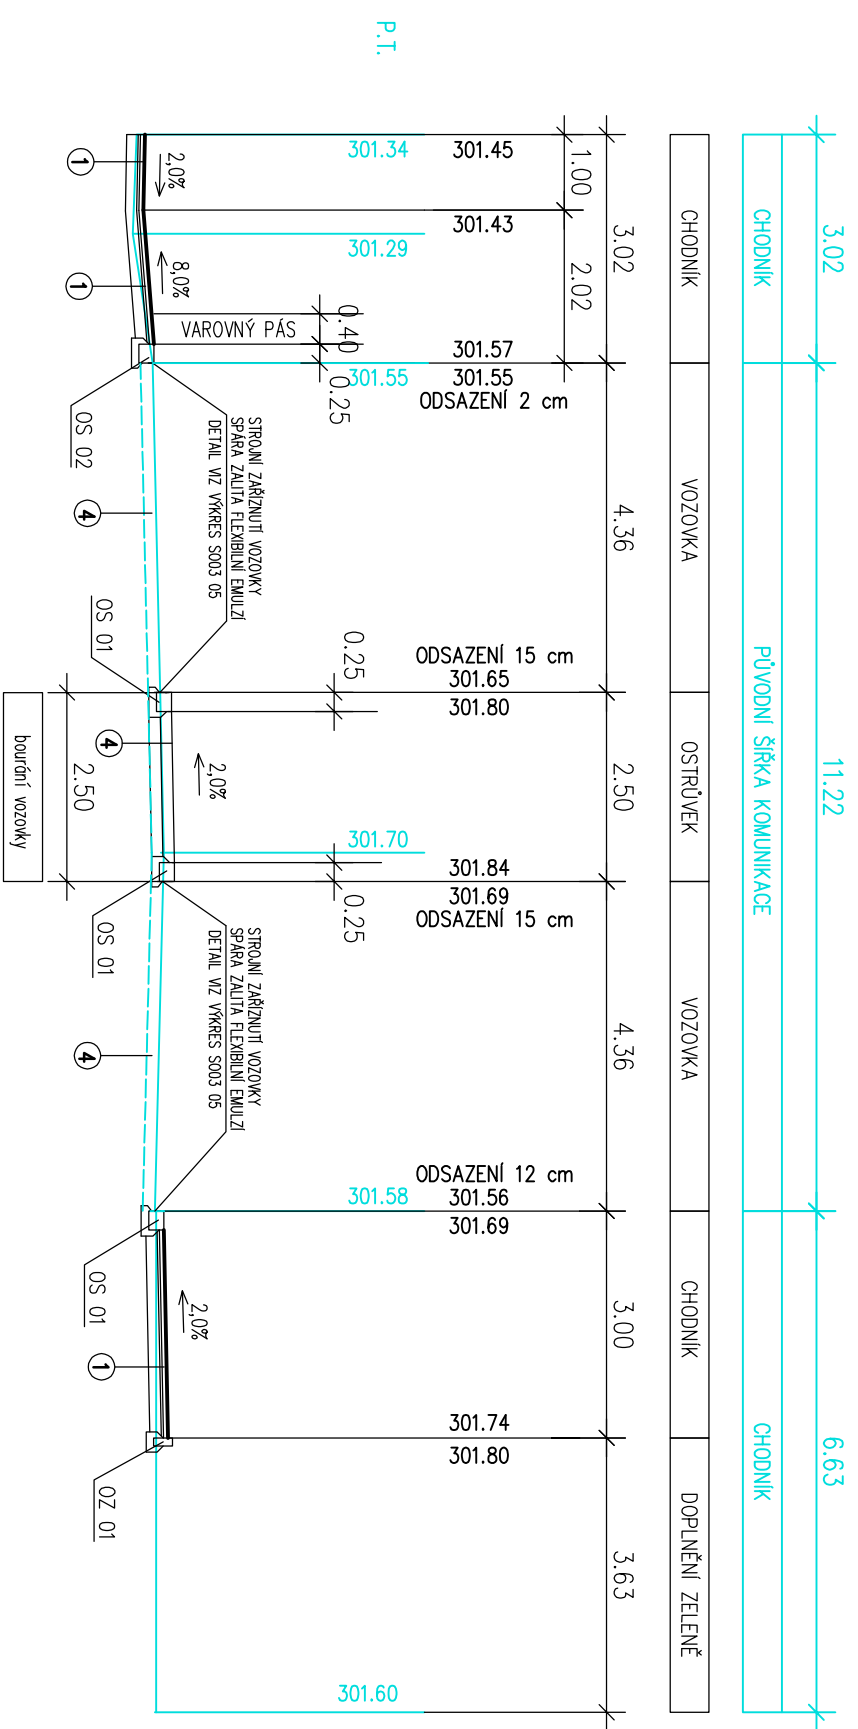


REN C-C

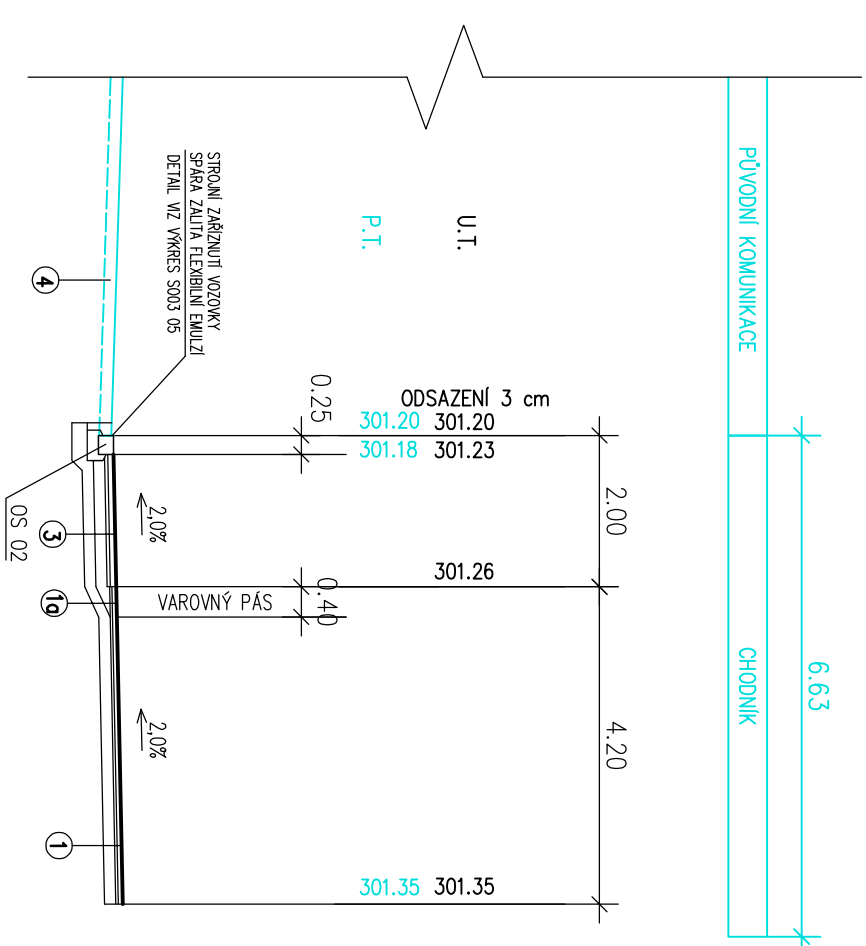

SO03 - Přechod pro chodce u č.p. 373
ul. Dukelských hrdinů

REVIZE č.1 k 04/2020

ZODP. PROJ.		VYPRACOVAL	KONTROLOVAL
Ing. Šárka Pelcová			Ing. Šárka Pelcová
KRAJ: Ústecký kraj	ST.ÚRAD: Česká Kamenice		
INVESTOR: Město Česká Kamenice			
<div><div><div>Projekční kancelář Školní 3635, 430 01 Chomutov tel.: 775 220 397 info@ipprojekt.cz</div></div></div>			
FORMÁT	2xA4		
DATUM	01/2020		
ÚČEL	DUR+DSP		
ČÍSLO ZAKÁZKY	2019045		
MĚŘÍTKO	ČÍSLO VÝKRESU		
1:100	SO03 04		