


S0.02 FÓLIOVNÍK


Klasické foliovníky ozvláštní a rozšíří možnosti experimentování v pěstování rostlin. Jde o dvě jednoduché stavby na obdélníkovém půdorysu 5 x 3, 3 m. Částečně zapuštěnou část, 0,65 m budou tvořit betonová koryta zvýšených záhonů, široká 1050 mm, vyplněná zeminou. Středová obslužná chodbička v prvním foliovníku bude mít 1200 mm. Ve druhém foliovníku bude odebrán záhon podél jedné strany a prostor využit pro umístění středového stolu. Jeden foliovník bude maximálně využit pro pěstování, druhý bude částečně sloužit jako laboratoř - pro pohodlné připravování, či prohlížení rostlin. Obě stavby na sebe přímo navazují.

Foliovníky jsou zastřešeny lehkou dřevěnou rámovou konstrukcí z prken 30 x 120 mm, spojených překližkovými výřezy tl. 10mm, potaženou translucentní folií. Povrchová úprava konstrukce a dostatečné provětrávání zajistí životnost dřevěné vodovodní konstrukce.


Do skleníku bude přivedena voda hadicí z vodovodního řadu, určená k zálivce a elektřina pro experimentální pěstování.

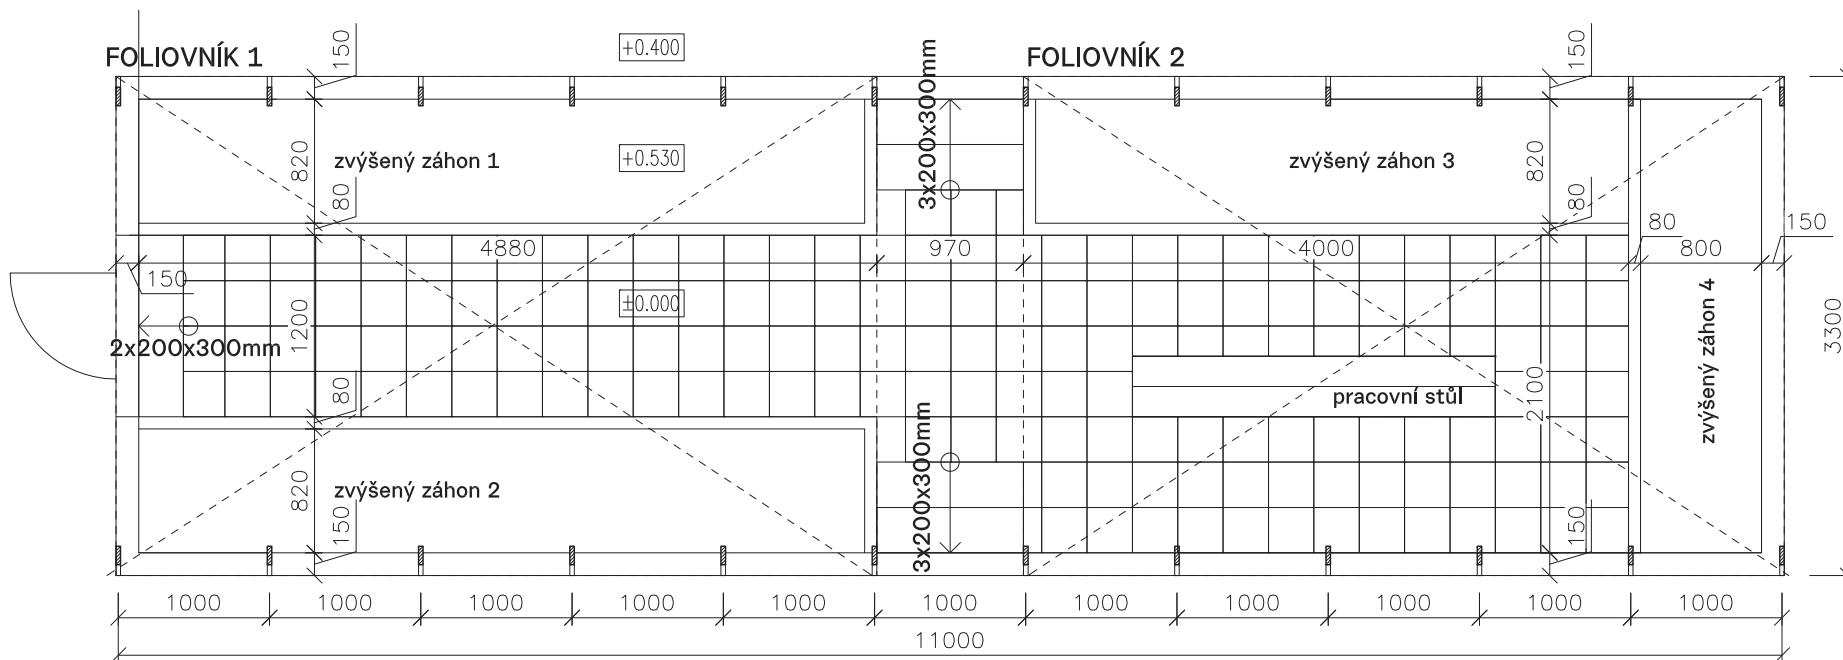


příčný řez M1:50

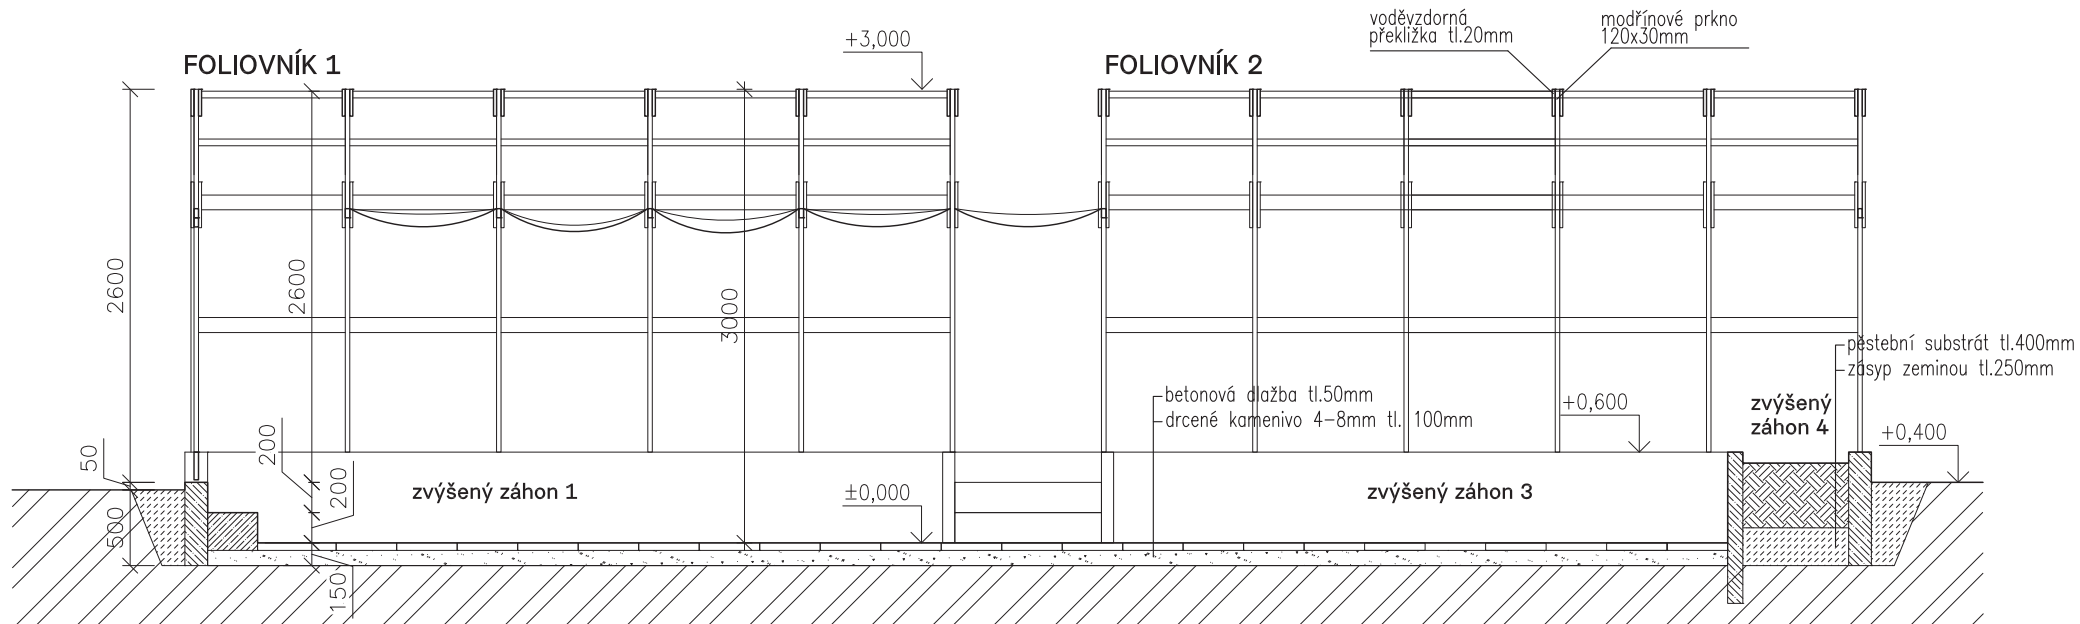


podélný řez M1:50

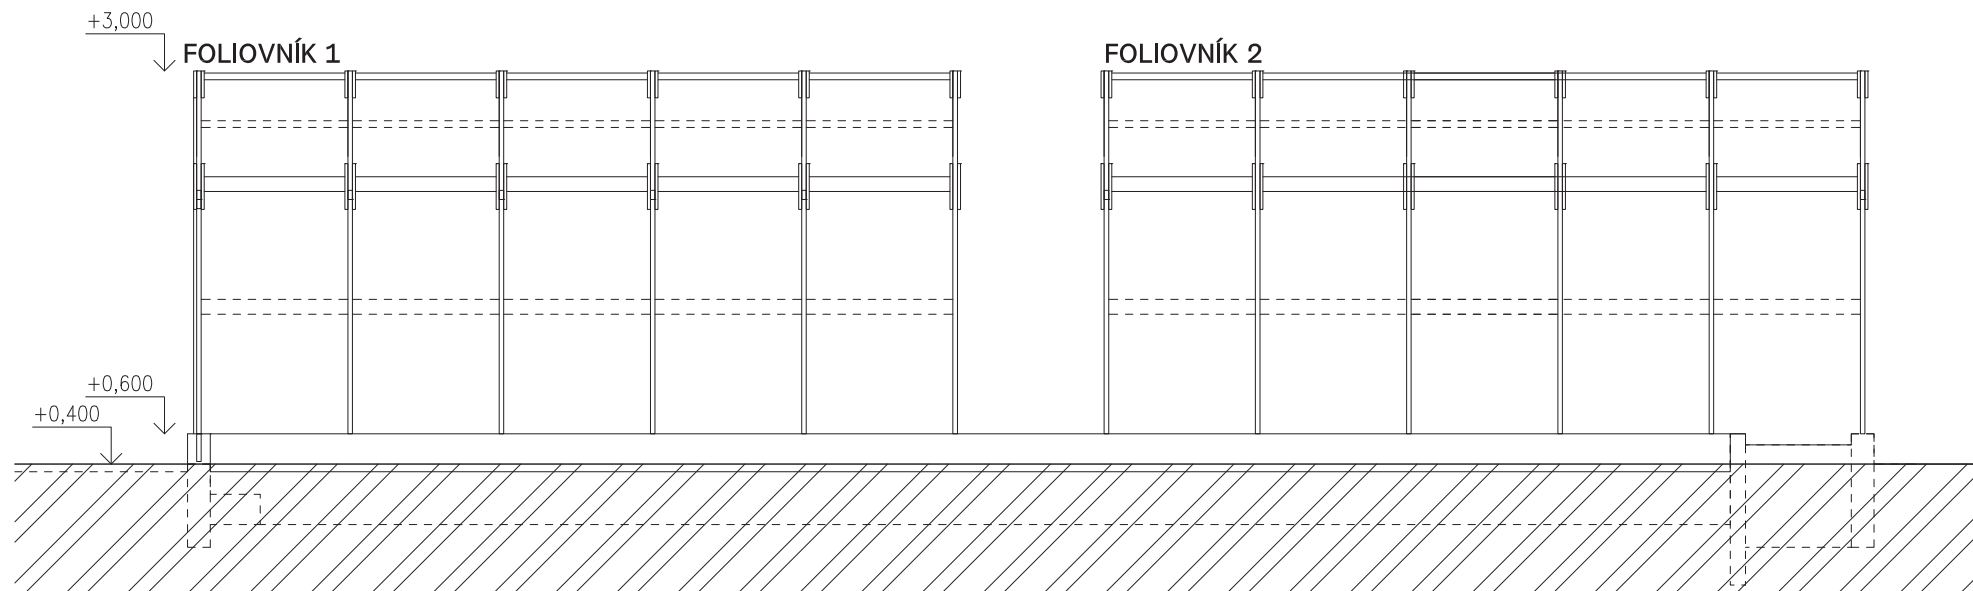



typický bokorys M1:50

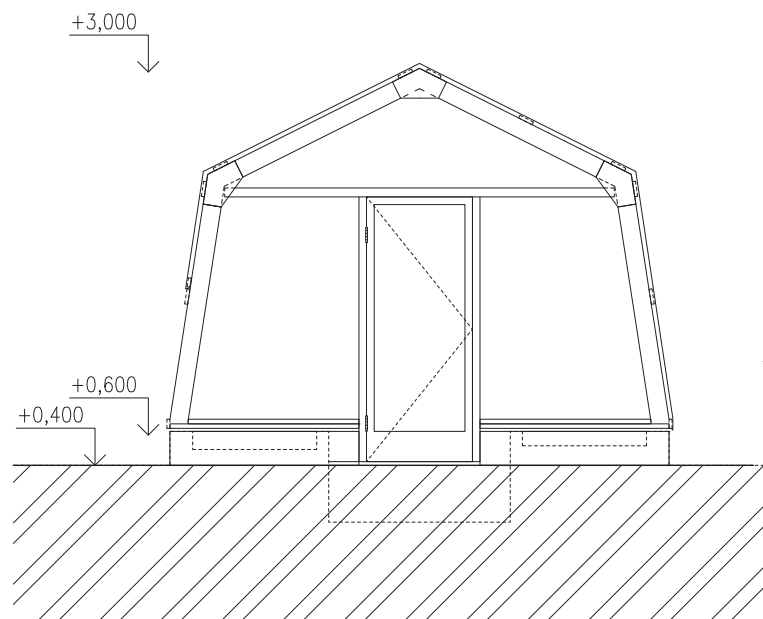

typický nárys M1:50

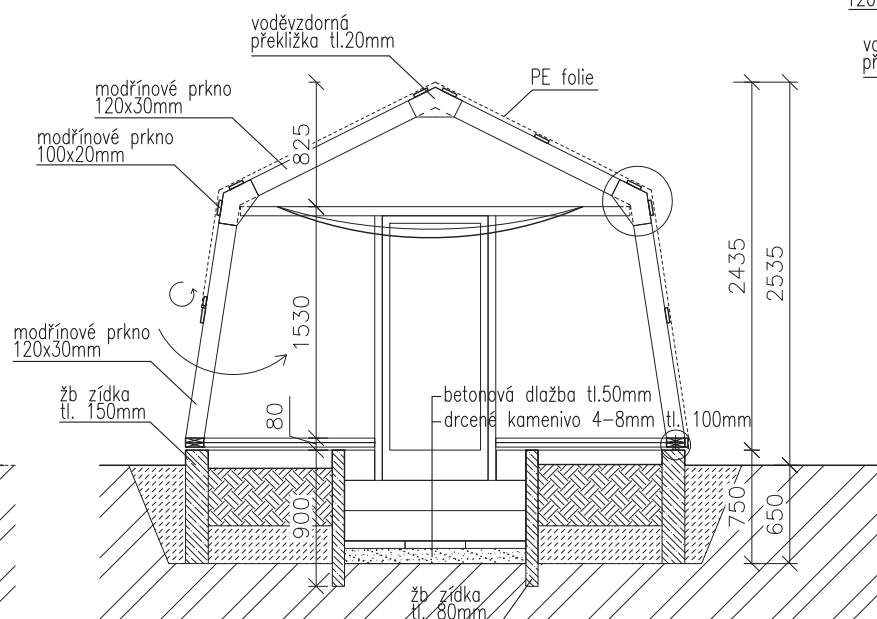

příčný řez M1:50

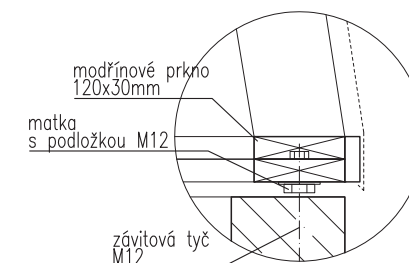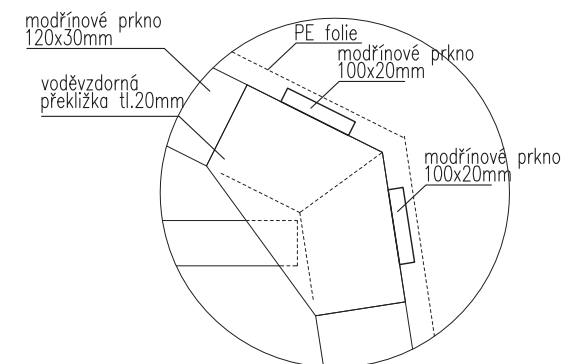

detail kotvení řez M1:10

