





KATASTRY
PARCELNÍ ČÍSLA
DRUH POVRCHU
VZDÁLENOSTI ŠACHET
OZNAČENÍ ŠACHET

SMĚROVÉ POMĚRY

MĚŘÍTKA 1:200/100

HLOUBKA VÝKOPU
KÓTA VÝKOPU
HLOUBKA DNA POTRUBÍ
KÓTA DNA POTRUBÍ
KÓTA PŮVODNÍHO TERÉNU
SROVNÁVACÍ ROVINA

STANIČENÍ [km/m]
PROFIL[mm]–MATERIÁL–DĚLKA[m]
SKLON[promile]–DĚLKA[m]
ULOŽENÍ

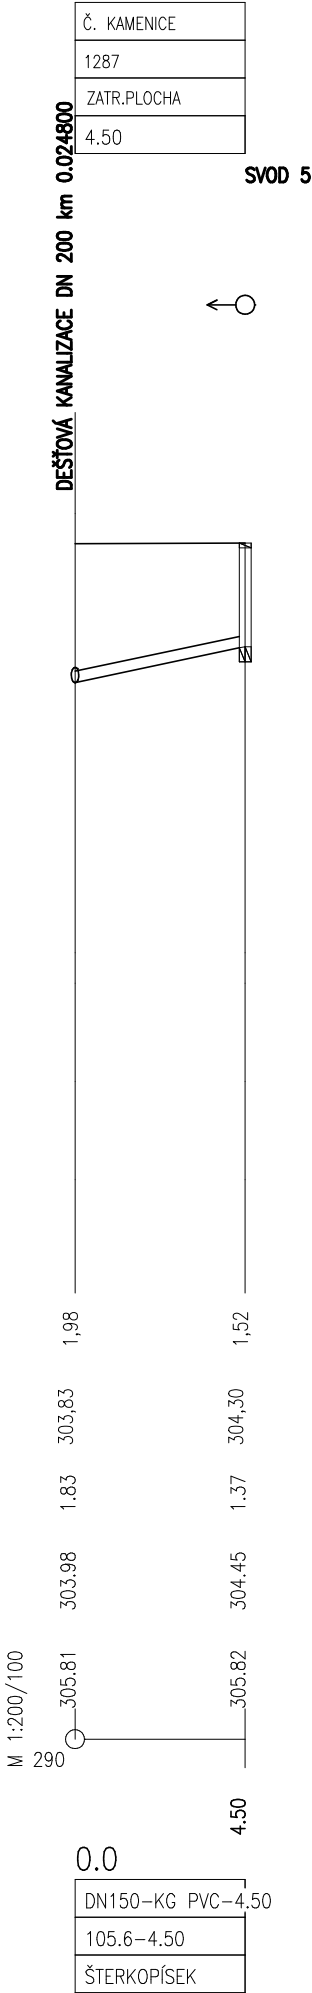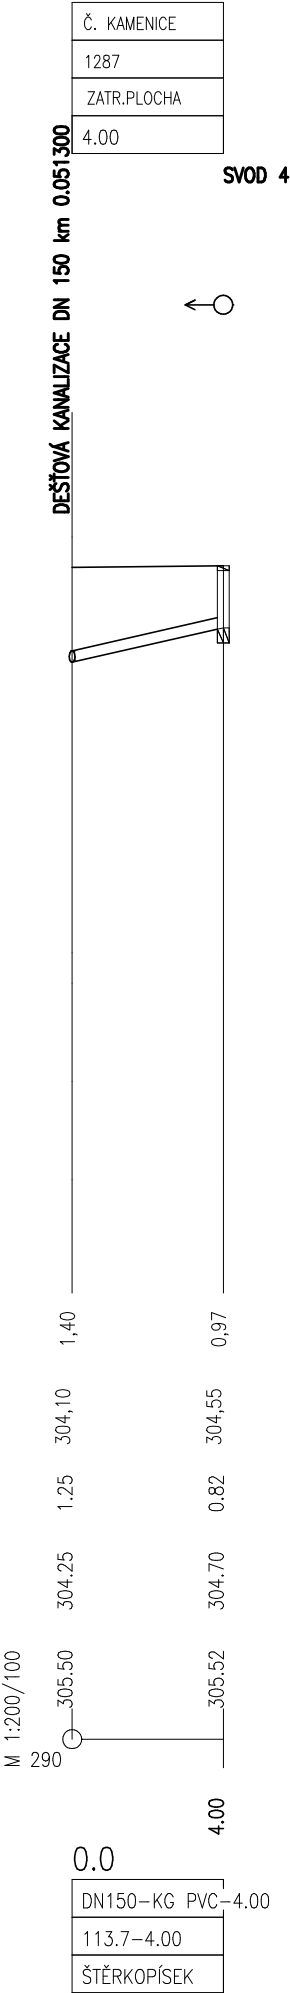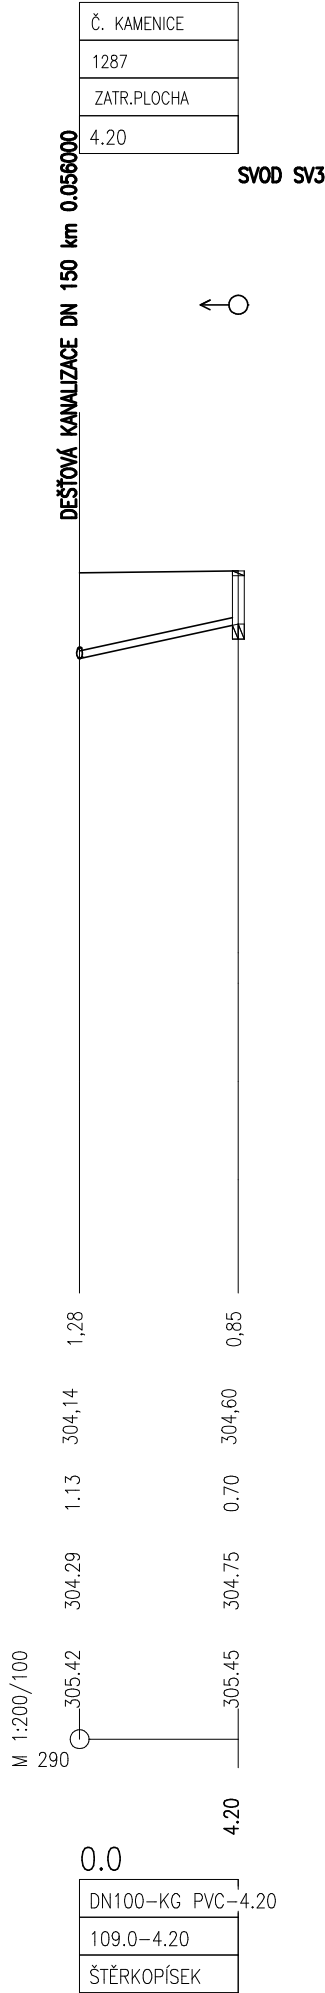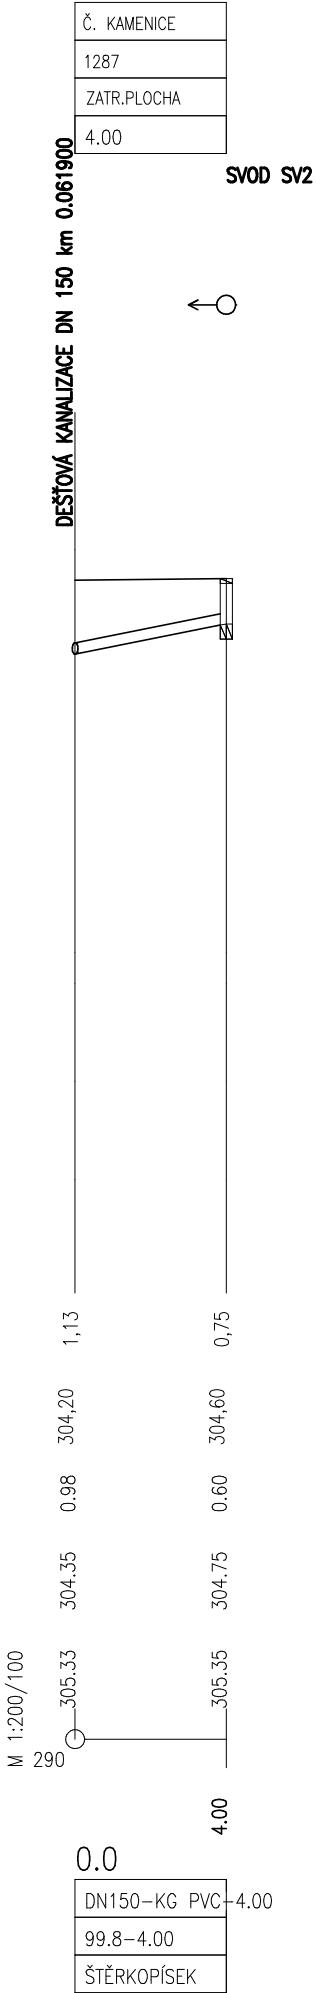

(n)
(1)
(2)
(3)
(4)
(5)

TABULKA VYSVĚTLIVEK
DEŠŤOVÁ KANALIZACE
DEŠŤOVÁ KANALIZACE
DEŠŤOVÁ KANALIZACE
DEŠŤOVÁ KANALIZACE
DEŠŤOVÁ KANALIZACE

VED.PROJEKTU		PROJEKTANT	KONTROLOVAL		Projekt PROJEKTY STAVEB MŠ412 332 302 HORSKÁ 625/15, 40501, DEČÍN 2		
Ing.M.Bezdělková		Davíd Šašek					
INVESTOR	Město Česká Kamenice, Nám.Míru 219				FORMÁT	1 A4	
MÍSTO STAVBY	st.p.č.693, p.p.č.1287 a 302 k.ú. Česká Kamenice				DATUM	1/2019	
Oprava zpevněné plochy, kanalizační přípojky a dešťové kanalizace u MŠ Palackého 141, Česká Kamenice						ÚČEL	PD
						MĚŠTIKO	1 : 100/200
						Č. ZAKÁZKY	990/19
						Č. ARCHIVNÍ	990/19
PODÉLNÝ PROFIL DEŠŤOVÉ KANALIZACE – ČÁST 2.						ČÍSLO KOPIE	ČÍSLO VÝKRESU
							6