



Ing. Marcela Bezděková
Horská 625/15
40502 Děčín

naše značka
5001905013

vyřizuje
Ing. Dana Svobodová

datum
03.05.2019

Věc:

NESOUHLASNÉ STANOVISKO: Oprava zpevněné plochy, kanalizační přípojky a dešťové kanalizace u MŠ Palackého 141, Česká Kamenice
K.ú. - p.č.: Česká Kamenice

Stavebník: Město Česká Kamenice, Náměstí Míru 219, 40721 Česká Kamenice

Účel stanoviska: Povolení stavby - územní režim

GasNet, s.r.o., jako provozovatel distribuční soustavy (PDS) a technické infrastruktury, zastoupený GridServices, s.r.o., vydává toto stanovisko:

Stanovisko odboru EPZ – VTL (Bohuslav Hubička, tel: 532 227 264):

K Vašemu požadavku sdělujeme, že v oblasti plánované opravy zpevněné plochy a kanalizační přípojky (dle předložené situace) prochází napájecí kabelové vedení NN k nedaleké vysokotlaké regulační stanici plynu. Tento kabel je veden k nápojnému bodu u MŠ.

Je proto nutné činnost v této lokalitě řešit dle zákona 458/2000 Sb., TPG702 04 a ČSN EN 1594.

V předložené situaci není tento kabel zakreslen (přichází do styku s kanalizací).
Z tohoto důvodu se nelze zodpovědně k uvedené akci vyjádřit.

S akcí „Oprava zpevněné plochy, kanalizační přípojky a dešťové kanalizace u MŠ Palackého 141, Česká Kamenice“ NESOUHLASÍME.

PD musí řešit vzájemný vztah nově projektované stavby a stávajícího plynárenského zařízení (okótováním a popisem v technické zprávě) s ohledem k zákonům č. 458/2000 Sb. a č. 670/2004 Sb., ČSN EN 1594 a TPG 702 04, TPG 605 02, ČSN EN 12007 - 1/2/3/4, TPG 702 01, ČSN EN 12186 a ČSN 73 6005. Tato povinnost se vztahuje pro všechny možnosti umístění, povolování a užívání stavby, které stanovuje Stavební zákon č. 183/2006 Sb.

PD pro účely územního/stavebního řízení bude doplněna o zakres těchto zařízení a předložena naší společnosti k odsouhlasení. Zpracování PD požadujeme v souladu s vyhláškou č. 499/2006 Sb.

Novou žádost (upravenou dle našich požadavků) prosím opětovně zaevidujte přes naše webové stránky www.gridservices.cz

V zájmovém území se nacházejí:
NTL přípojka ocel DN 40

- při souběhu a křížení IS požadujeme dodržení odstupových vzdáleností dle ČSN 73 6005
- poskytnutý zakres sítí je pouze ORIENTAČNÍ

- souběh kanalizace a plyn. zařízení bude min. 1m dle ČSN 73 6005, křížení min. 0,5m od plyn. zařízení

GridServices, s.r.o.

Plynárenská 499/1

Zábrdovice

602 00 Brno

T +420532221111

F +420545578571

E info@gridservices.cz

I www.gridservices.cz

IČ: 27935311

DIČ: CZ27935311

Zapsán do obchodního rejstříku:

Krajský soud v Brně

oddíl C, vložka 57165

26.07.2007

Bankovní spojení:
Československá obchodní banka,
a.s.

Číslo účtu: 17837923

Kód banky: 0300

- obrysy kanalizačních šachet budou umístěny minimálně 500 mm od obrysu plynárenského zařízení
 - při křížení plynovodů z materiálu PE bude provedena kontrola funkčnosti signalizačního vodiče
 - u křížení plynovodů z materiálu OCEL bude na náklady GasNet provedena diagnostika stavu potrubí
 - dojde - li ke křížení stokového potrubí s plynovodem v menší vzdálenosti než 500 mm, minimálně však 150 mm, opatří se ocelový plynovod trojnásobnou izolací a plynovod z PE se opatří chráničkou přesahující stokové potrubí 1 metr na každou stranu.
 - pokud realizace stavby vyvolá výškovou nebo směrovou úpravu trasy plynárenského zařízení, bude toto posuzováno jako přeložka. Náklady budou hrazeny investorem stavby.
 - vsakovací galerii umístit mimo ochranné pásmo plyn. zařízení
- v ochranném pásmu NTL plyn. zařízení (1 m na každou stranu) nebude prováděna skládka materiálu a výšková úprava terénu

Za správnost a úplnost dokumentace předložené s žádostí včetně jejího souladu s platnými předpisy plně zodpovídá její zpracovatel. Stanovisko nenahrazuje případná další stanoviska k jiným částem stavby.

V případě další korespondence nebo jednání (např. změna stavby) uvádějte naši značku - 5001905013 a datum tohoto stanoviska. Kontakty jsou k dispozici na www.gridservices.cz nebo NONSTOP zákaznická linka 800 11 33 55.


Svobodová

GasNet, s.r.o.
zastoupená společností GridServices, s.r.o., IČ 279 35 311
Ing. Dana Svobodová
Technik externích požadavků-Čechy
Oddělení zpracování ext. požadavků-Čechy
+420475325261
dana.svobodova@innogy.com


Přílohy: Orientační zakres plynárenského zařízení, Orientační zakres plynárenského zařízení, Ověřená příloha žadatele

Příloha: Orientační zakres plynárenského zařízení. Tato příloha je nedílnou součástí stanoviska č. 5001905013 ze dne 03.05.2019.



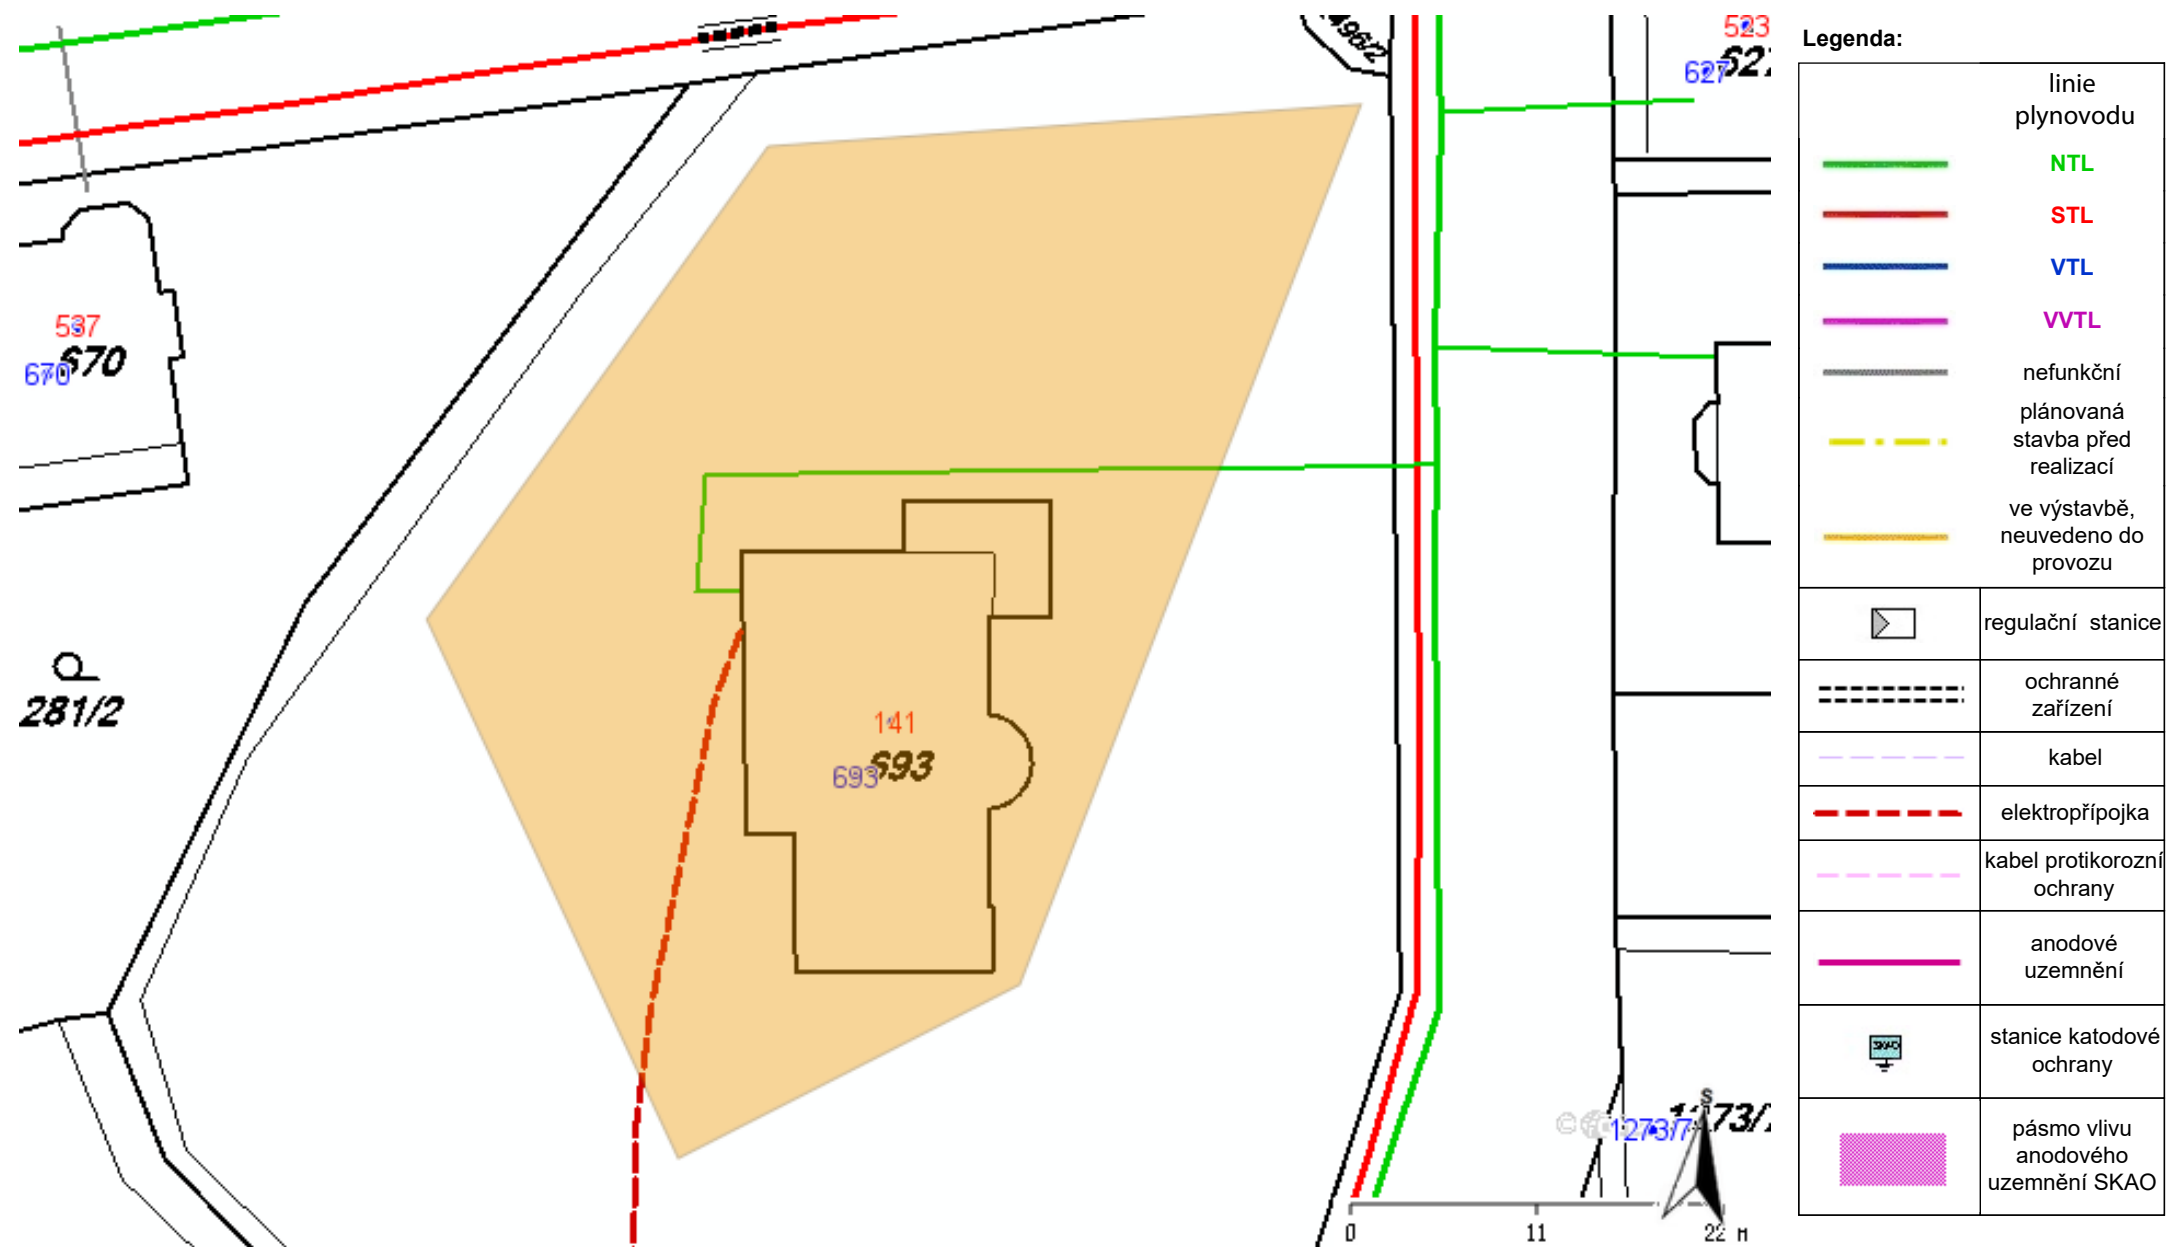



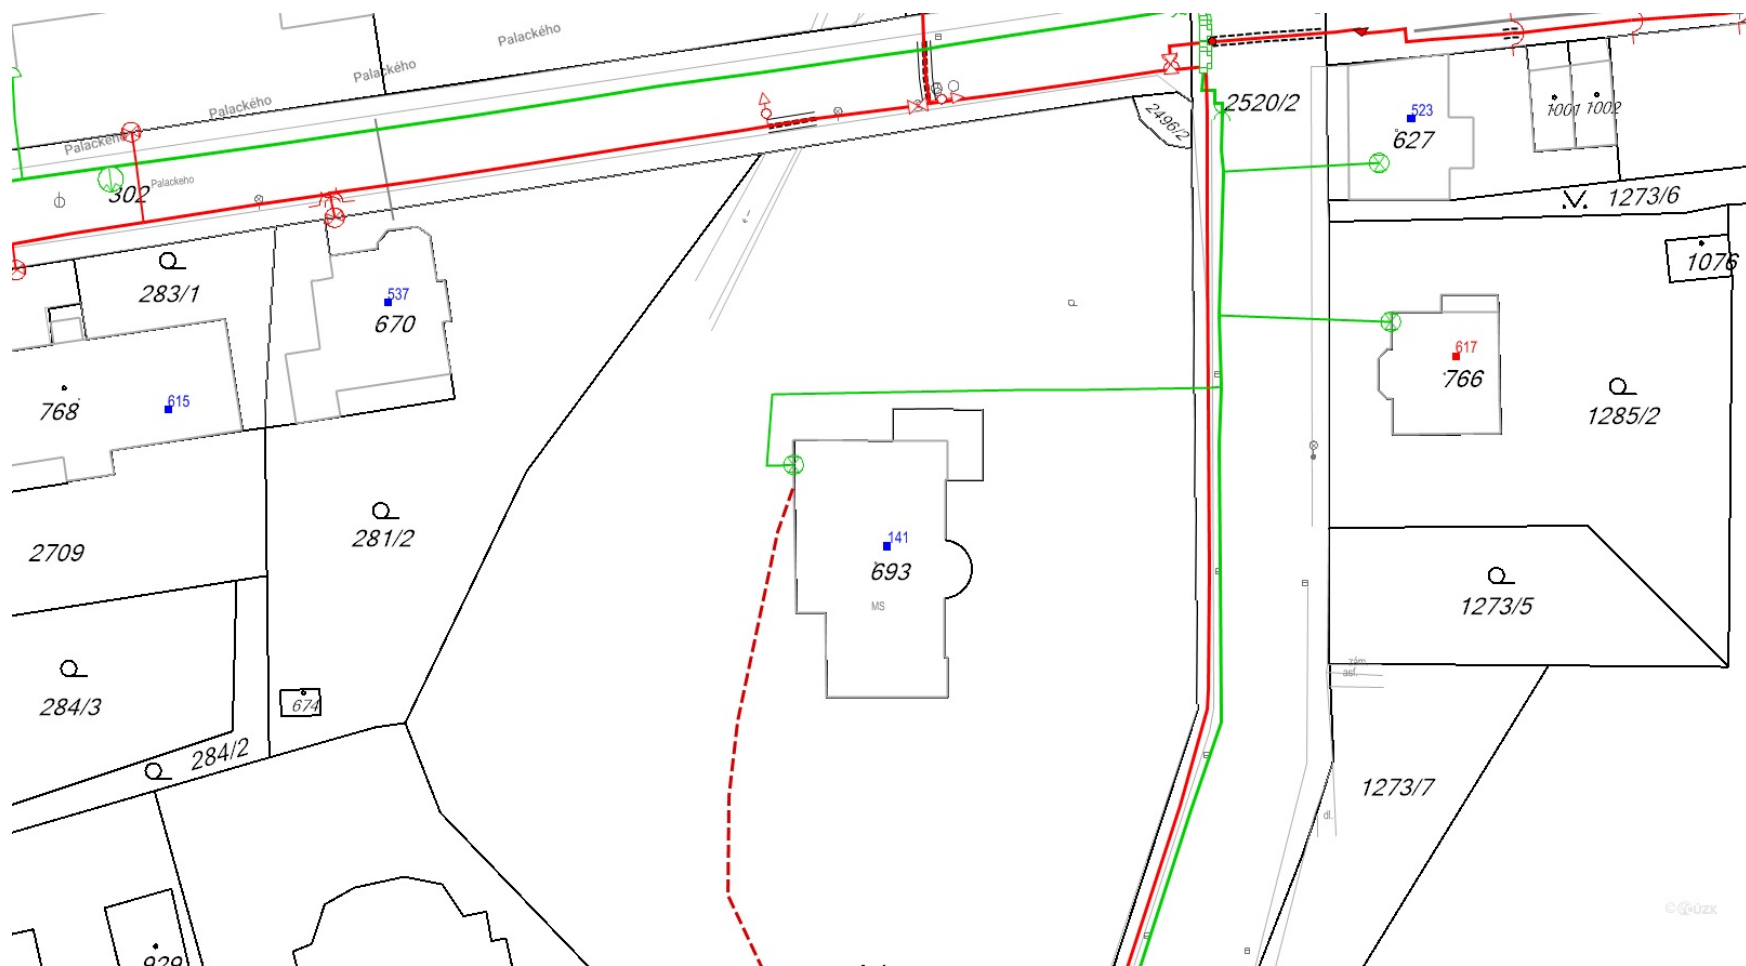








Provozovatel DS: GasNet, s.r.o.; Stavebník: Město Česká Kamenice, Náměstí Míru 219, 40721 Česká Kamenice. K.ú.: Česká Kamenice.




Provozovatel DS: GasNet, s.r.o.; Stavebník: Město Česká Kamenice, Náměstí Míru 219, 40721 Česká Kamenice. K.ú.: Česká Kamenice.



 

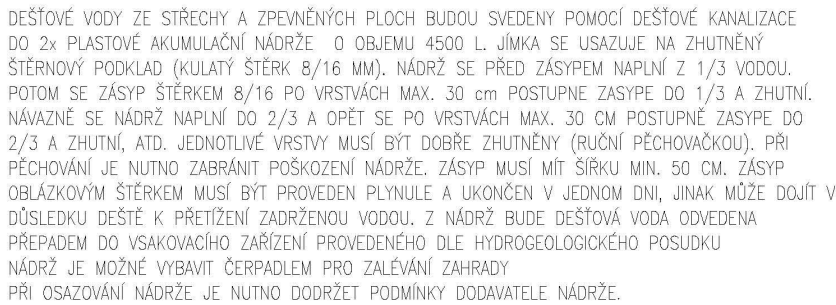

Legenda:

	linie plynovodu NTL
	STL
	VTL
	VVTL
	nefunkční
	plánovaná stavba před realizací
	ve výstavbě, neuvedeno do provozu
	regulační stanice
	ochranné zařízení
	kabel
	elektropřípojka
	kabel protikoroziční ochrany
	anodové uzemnění
	stanice katodové ochrany
	pásmo vlivu anodového uzemnění SKAO










VSÁKOVACÍ ZAŘÍZENÍ BUDOU PROVEDENY
DLE HYDROGEOLOGICKÉHO
POSUDKU A VÝPOČTU KTERÝ JE
NEDÍLNOUSOUČÁSTÍ TÉTO PD

LEGENDA OBJEKTŮ

-  - STÁVAJÍCÍ OBJEKT MŠ – 350 m²
 - STÁVAJÍCÍ ZPEVNĚNÉ PLOCHY – OPRAVA – 210 m²
 (nově žulové nebo čedičové dlažební kostky)
 - HRANICE POZEMKU
 - OPRAVA STÁVAJÍCÍ KANALIZAČNÍ PŘÍPOJKY
 - NOVÁ DEŠŤOVÁ KANALIZACE

LEGENDA STÁVAJÍCÍCH INŽENÝRSKÝCH SÍTÍ

- | | |
|---|--------------------------------------|
|  | - PODZEMNÍ VEDENÍ NN DO 1kV |
|  | - PLYNOVOD STL |
|  | - PLYNOVOD NTL |
|  | - ZAMĚŘENÝ PRŮBĚH OPTICKÉHO KABELU |
|  | - STÁVAJÍCÍ CHRÁNIČKA OPTICKÉ KABELU |
|  | - VODOVOD |
|  | - JEDNODLNÁ KANALIZACE |
| SV1-6 | - STÁVAJÍCÍ STŘEŠNÍ SVOD |
| SS1-2 | - STÁVAJÍCÍ OPRÁVENÁ REVIZNÍ ŠACHTA |
| NS1 | - NOVÁ REVIZNÍ ŠACHTA |

Zakresy stávajících inženýrských sítí jsou pouze informativní.
Před zahájením výkopových prací zabezpečí zhotovitel prostorové
vytyčení všech podzemních zařízení v prostoru staveniště.
U křížení a souběhů s těmito zařízeními musí být dodržena
ČSN 73 6005 Prostorové uspořádání sítí.

Na pozemku se nachází nezakreslené sítě v majetku investora.

VED.PROJEKTU	PROJEKTANT	KONTROLOVAL	Projekt PROJEKTY STAVEB <small>16-413 332 82</small> HORSKÁ 625/15, 40501, DEČÍN 2	
Ing.M.Bezděková	David Šašek			
INVESTOR	Město Česká Kamenice, Nam.Míru 219		FORMÁT	1 A4
MÍSTO STAVBY	st.p.č.693, p.p.č.1287 a 302 k.ú. Česká Kamenice		DATUM	1/2019
Oprava zpevněné plochy, kanalizační přípojky a dešťové kanalizace u MŠ Palackého 141, Česká Kamenice			ÚČEL	PD
			MĚŠITKO	1 : 300
			Č. ZAKÁZKY	990/19
			Č. ARCHIVNÍ	990/19
CELKOVÁ SITUACE			ČÍSLO KOPIE	ČÍSLO VÝKRESU
				1