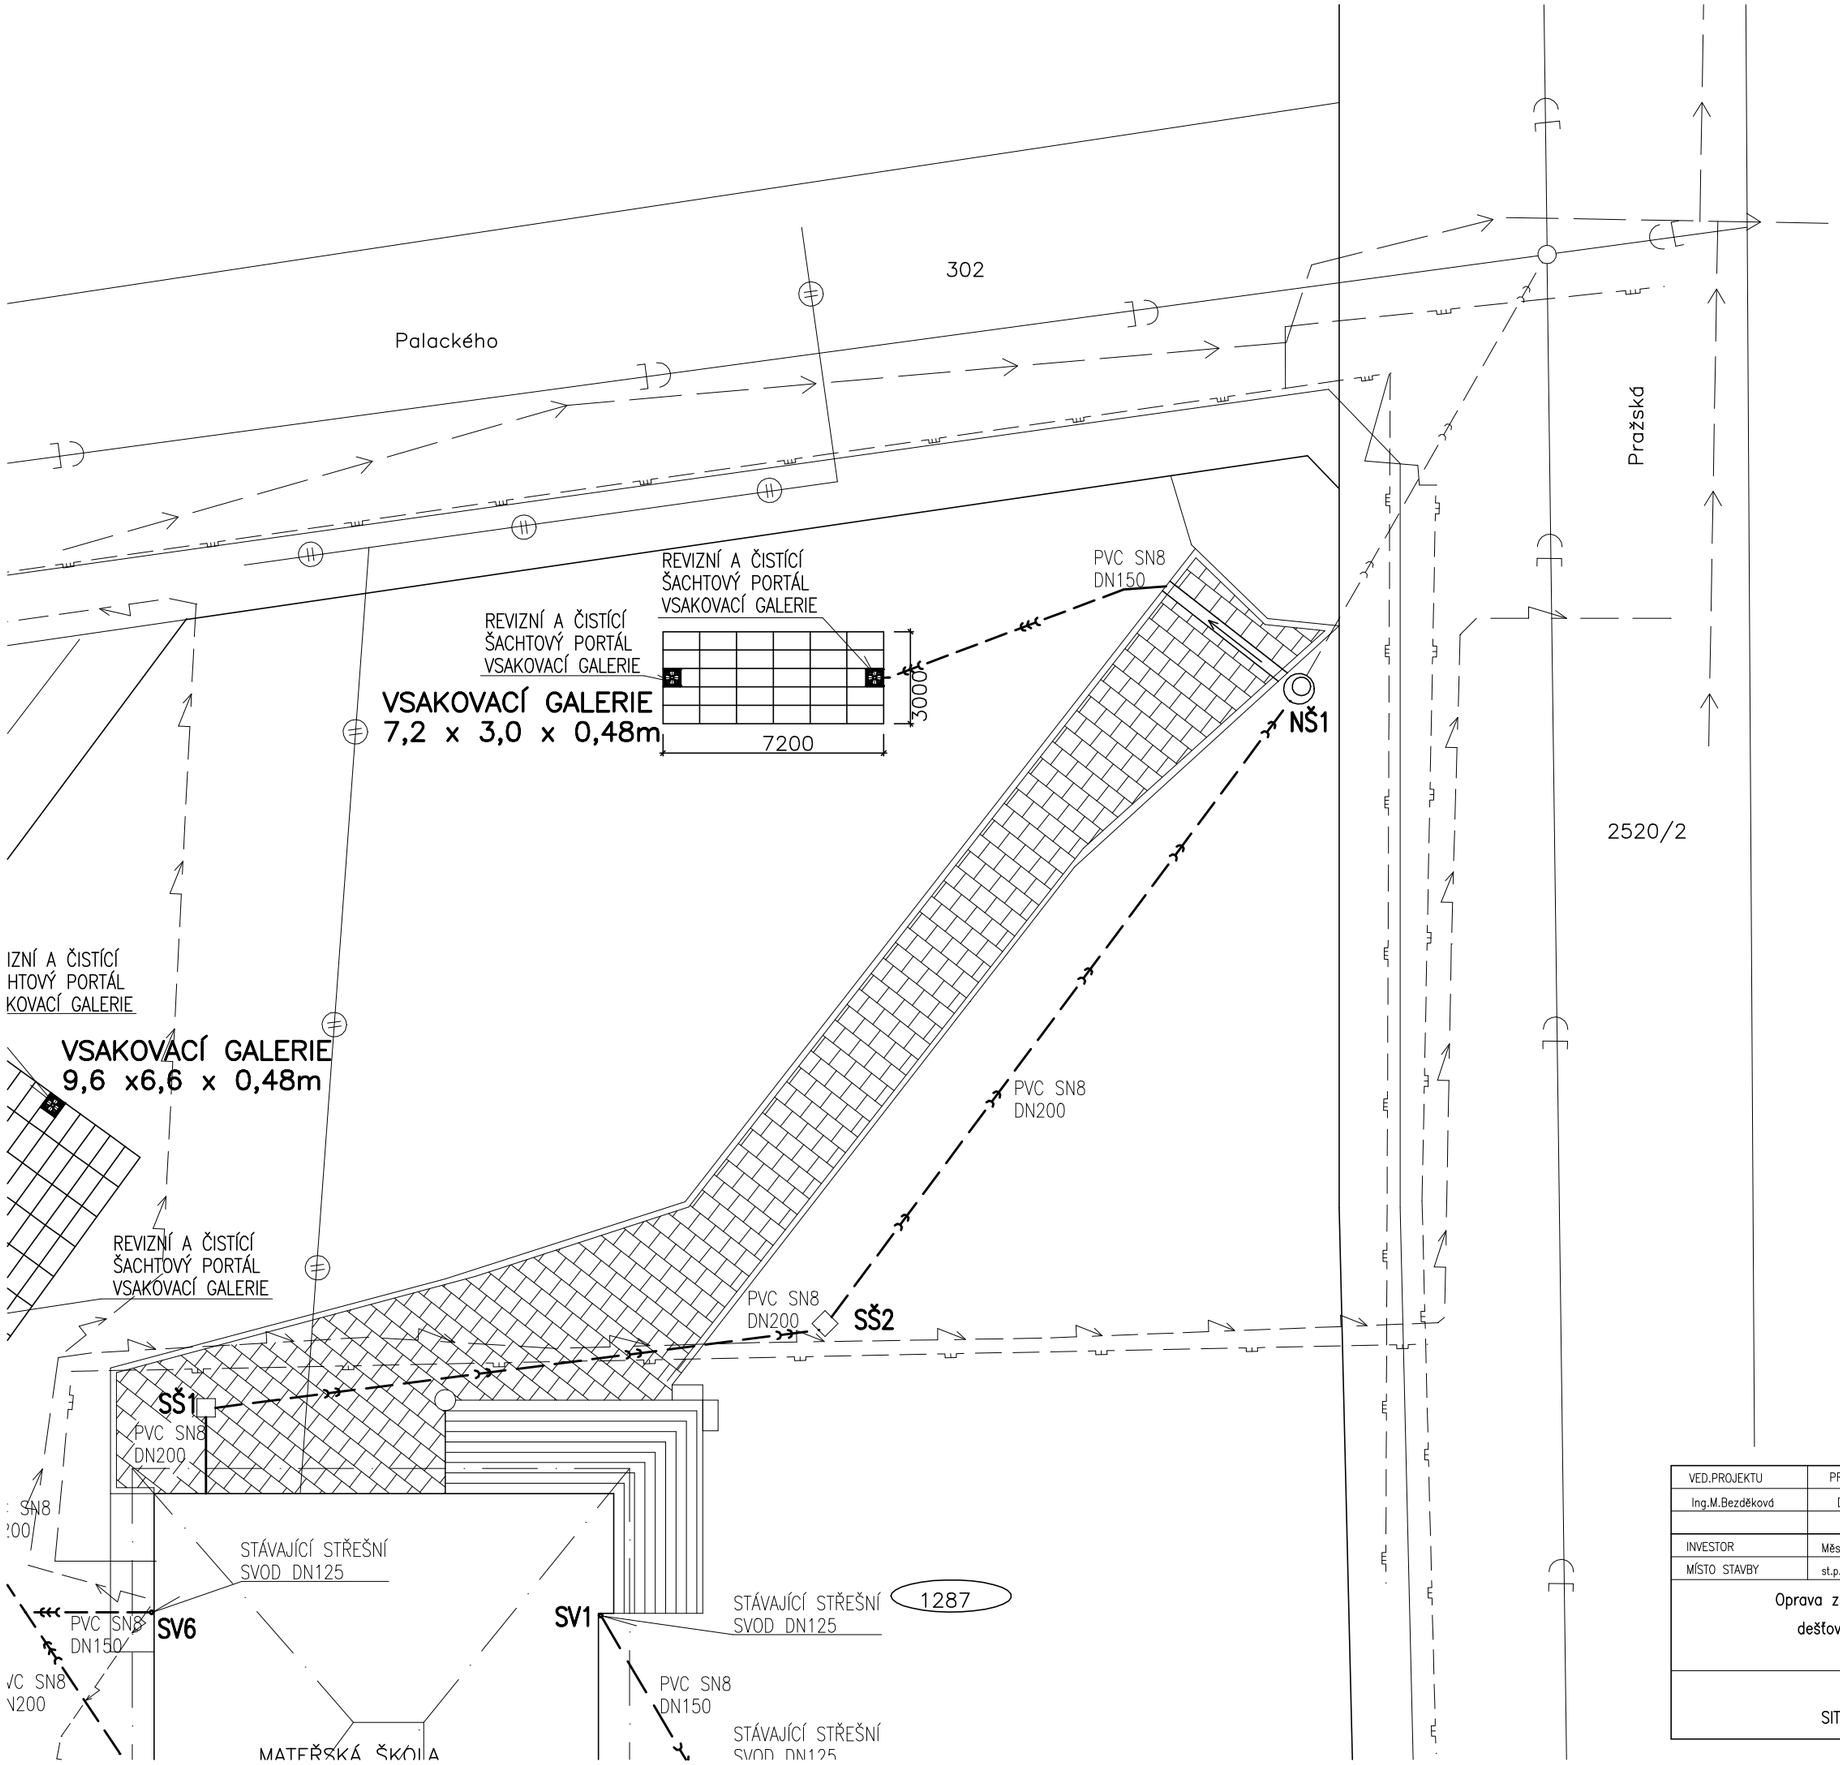

LEGENDA OBJEKTŮ

- STÁVAJÍCÍ OBJEKT MŠ – 350 m2
- STÁVAJÍCÍ ZPEVNĚNÉ PLOCHY – OPRAVA – 210 m2 (nově žulové nebo čedičové dlažební kostky)
- HRANICE POZEMKU
- OPRAVA STÁVAJÍCÍ KANALIZAČNÍ PŘÍPOJKY
- NOVÁ DEŠŤOVÁ KANALIZACE

LEGENDA STÁVAJÍCÍCH INŽENÝRSKÝCH SÍTÍ

- PODZEMNÍ VEDENÍ NN DO 1kV
- PLYNOVOD STL
- PLYNOVOD NTL
- ZAMĚŘENÝ PRŮBĚH OPTICKÉHO KABELU
- STÁVAJÍCÍ CHRÁNIČKA OPTICKÉ KABELU
- VODOVOD
- JEDNODÍLNÁ KANALIZACE
- SV1–6 – STÁVAJÍCÍ STŘEŠNÍ SVOD
- SŠ1–2 – STÁVAJÍCÍ OPRAVENÁ REVIZNÍ ŠACHTA
- NŠ1 – NOVÁ REVIZNÍ ŠACHTA

Zákresy stávajících inženýrských sítí jsou pouze informativní.
Před zahájením výkopových prací zabezpečí zhotovitel prostorové vytyčení všech podzemních zařízení v prostoru staveniště.
U křížení a souběhů s těmito zařízeními musí být dodržena ČSN 73 6005 Prostorové uspořádání sítí.

Na pozemku se nachází nezakreslené sítě v majetku investora.

VED.PROJEKTU	PROJEKTANT		KONTROLOVAL	Projekt PROJEKTY STAVEB tel.:412 532 582 HORSKÁ 625/15, 40501, DĚČÍN 2	
Ing.M.Bezděková	David Šašek				
INVESTOR	Město Česká Kamenice, Nám.Míru 219			FORMÁT	1 A4
MÍSTO STAVBY	st.p.č.693, p.p.č.1287 a 302 k.ú. Česká Kamenice			DATUM	1/2019
Oprava zpevněné plochy, kanalizační přípojky a dešťové kanalizace u MŠ Palackého 141, Česká Kamenice				ÚČEL	PD
				MĚŘÍTKO	1 : 200
				Č. ZAKÁZKY	990/19
				Č. ARCHIVNÍ	990/19
SITUACE SPLAŠKOVÉ KANALIZACE				ČÍSLO KOPIE	ČÍSLO VÝKRESU 2