




LEMOVACÍ PRVEK 1 – ŘEZ 1-1

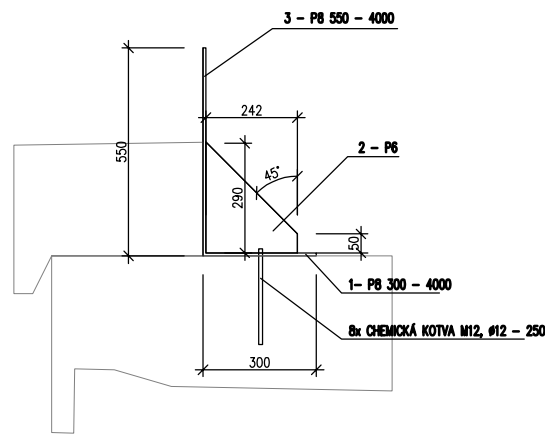


LEMOVACÍ PRVEK 3 – ŘEZ 1-1

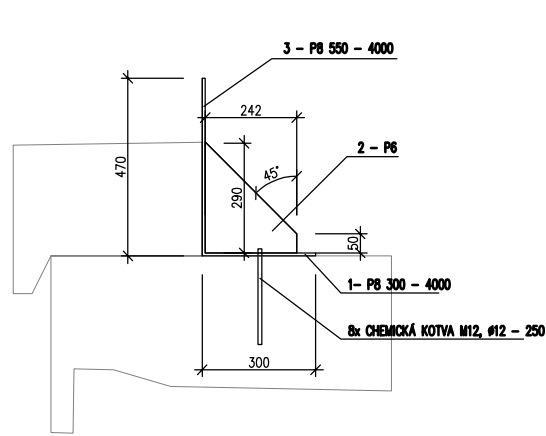


LEMOVACÍ PRVEK 4 – ŘEZ 1-1

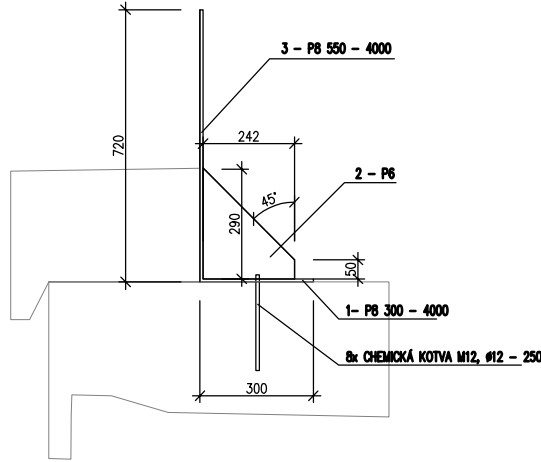


LEMOVACÍ PRVEK 6 – ŘEZ 1-1

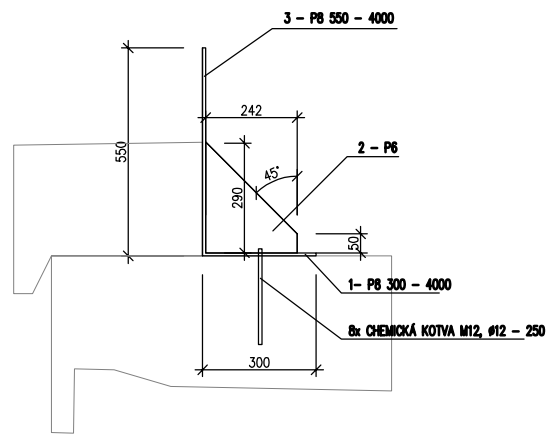


LEMOVACÍ PRVEK 5 – ŘEZ 1-1

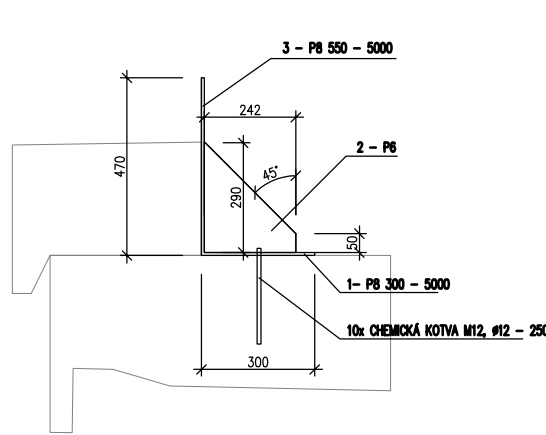


LEMOVACÍ PRVKY 1,3,4,6 – PŮDORYS

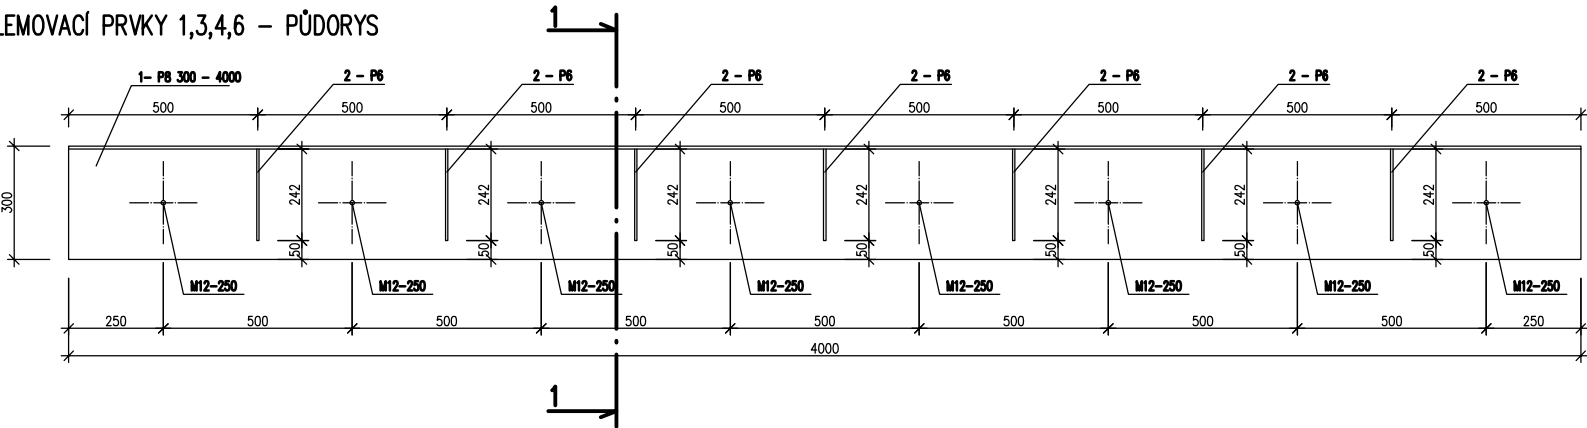


LEMOVACÍ PRVEK 5 – PŮDORYS

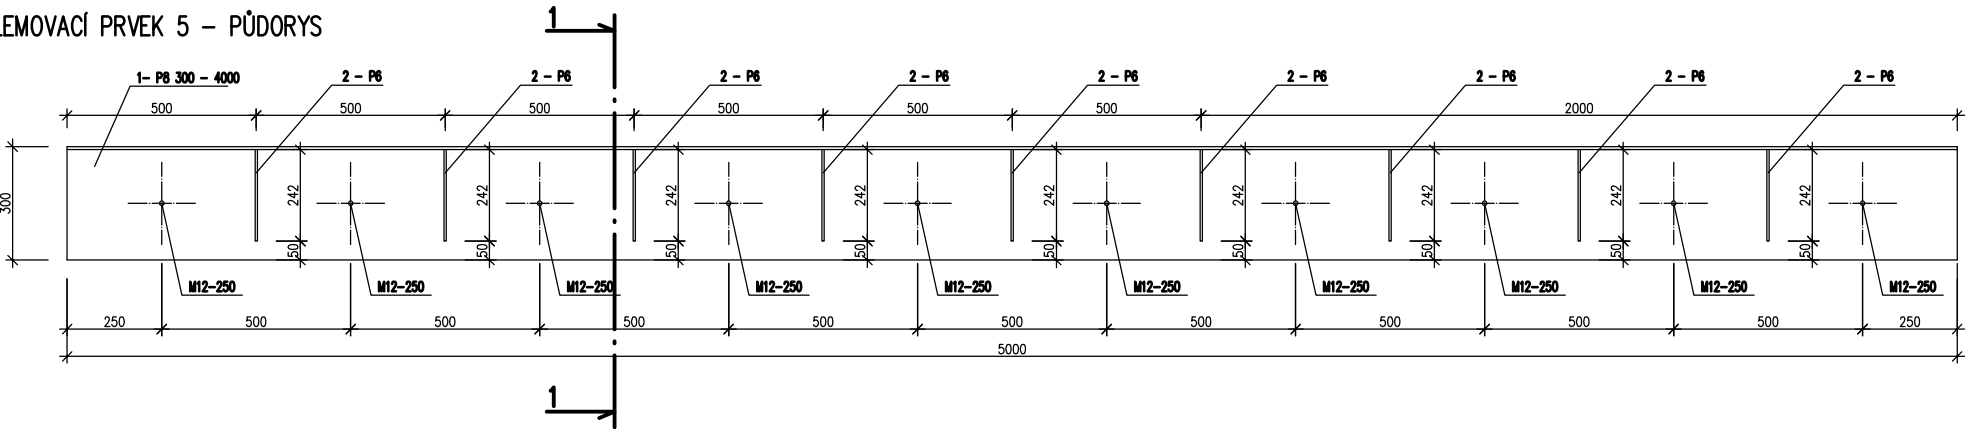

LEMOVACÍ PRVEK 2 – ŘEZ 1-1

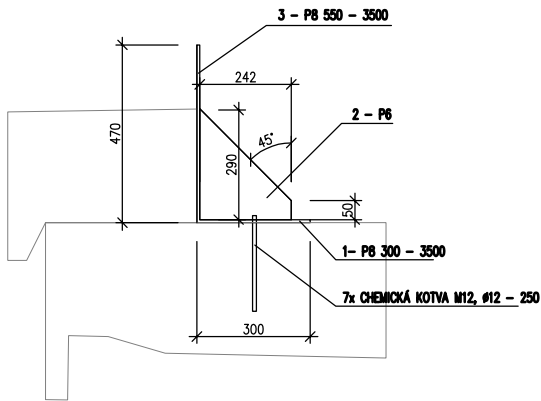

LEMOVACÍ PRVEK 2 – PŮDORYS

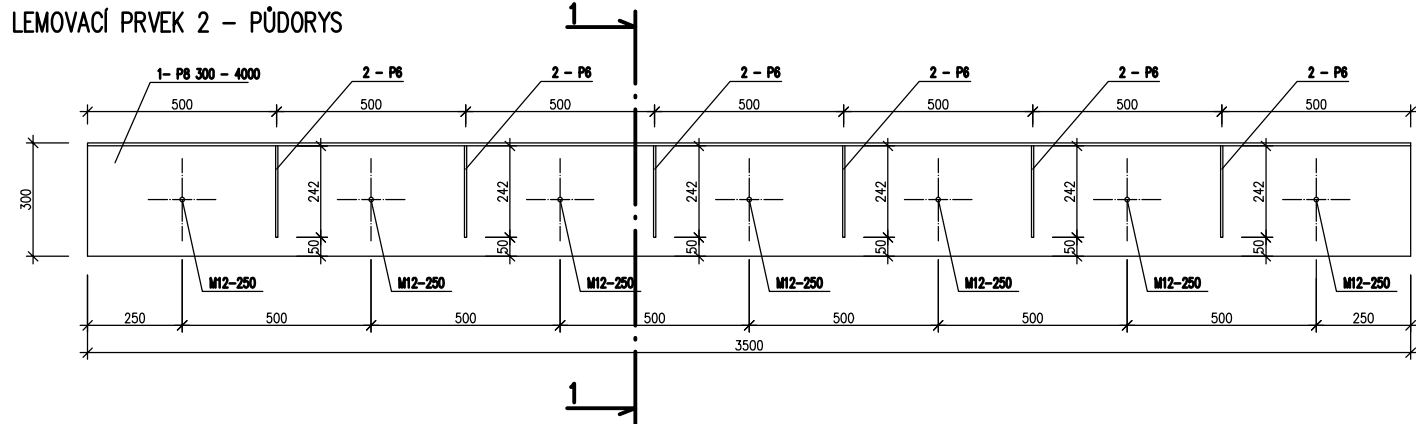

LEMOVACÍ PRVEK 1							
				m2			
č.	profil	šířka (m)	délka (m)	plocha (m2)	ks	P6	P8
1	P8	0,3	4	1,200	1	1,2	
2	P6			0,042	7		0,294
3	P8	0,55	4	2,200	1	2,20	
Celkem m2					3,40	0,29	
Hmotnost m2					47,1	62,8	
Celkem kg na tl.					160,14	18,46	
Celkem kg					178,60		

LEMOVACÍ PRVEK 2							
				m2			
č.	profil	šířka (m)	délka (m)	plocha (m2)	ks	P6	P8
1	P8	0,3	3,5	1,050	1	1,05	
2	P6			0,042	6		0,252
3	P8	0,47	3,5	1,645	1	1,65	
Celkem m2					2,70	0,25	
Hmotnost m2					47,1	62,8	
Celkem kg na tl.					126,33	15,63	
Celkem kg					142,76		


LEMOVACÍ PRVEK 3							
				m2			
č.	profil	šířka (m)	délka (m)	plocha (m2)	ks	P6	P8
1	P8	0,3	4	1,200	1	1,2	
2	P6			0,042	7		0,294
3	P8	0,47	4	1,880	1	1,88	
Celkem m2					3,08	0,29	
Hmotnost m2					47,1	62,8	
Celkem kg na tl.					145,07	18,46	
Celkem kg					163,53		

LEMOVACÍ PRVEK 4							
				m2			
č.	profil	šířka (m)	délka (m)	plocha (m2)	ks	P6	P8
1	P8	0,3	4	1,200	1	1,2	
2	P6			0,042	7		0,294
3	P8	0,72	4	2,880	1	2,88	
Celkem m2					4,08	0,29	
Hmotnost m2					47,1	62,8	
Celkem kg na tl.					192,17	18,46	
Celkem kg					210,63		

LEMOVACÍ PRVEK 5							
				m2			
č.	profil	šířka (m)	délka (m)	plocha (m2)	ks	P6	P8
1	P8	0,3	5	1,500	1	1,5	
2	P6			0,042	9		0,378
3	P8	0,47	5	2,350	1	2,35	
Celkem m2					3,85	0,38	
Hmotnost m2					47,1	62,8	
Celkem kg na tl.					181,34	23,74	
Celkem kg					205,07		

LEMOVACÍ PRVEK 6							
				m2			
č.	profil	šířka (m)	délka (m)	plocha (m2)	ks	P6	P8
1	P8	0,3	4	1,200	1	1,2	
2	P6			0,042	7		0,294
3	P8	0,55	4	2,200	1	2,20	
Celkem m2					3,40	0,29	
Hmotnost m2					47,1	62,8	
Celkem kg na tl.					160,14	18,46	
Celkem kg					178,60		

OCEL S 355 J2
ŽÁROVĚ ZINKOVÁNO 120 m

ZODP. PROJ.	VYPRACOVAL	KONTROLOVAL	<div> Projektční kancelář Školní 3635, 430 01 Chomutov tel.: 775 220 397 info@iqprojekt.cz</div>	
Ing. Šárka Pelcová		Ing. Šárka Pelcová		
KRAJ: Ústecký kraj	ST.ÚŘAD: Česká Kamenice			
INVESTOR: Město Česká Kamenice				
Výstavba chodníku na silnici II/263 v ul. Lipová směr Huníkov, Česká Kamenice			FORMÁT	3xA4
			DATUM	10/2019
			ÚČEL	DPS
			ČÍSLO ZAKÁZKY	2018001
DETAIL LEMOVÁNÍ CHODNÍKŮ U PROPUSTKŮ			MĚŘÍTKO	ČÍSLO VÝKRESU
			1:20	D.1.1.24

CELKOVÁ HMOTNOST OCELI - 1079,20 kg