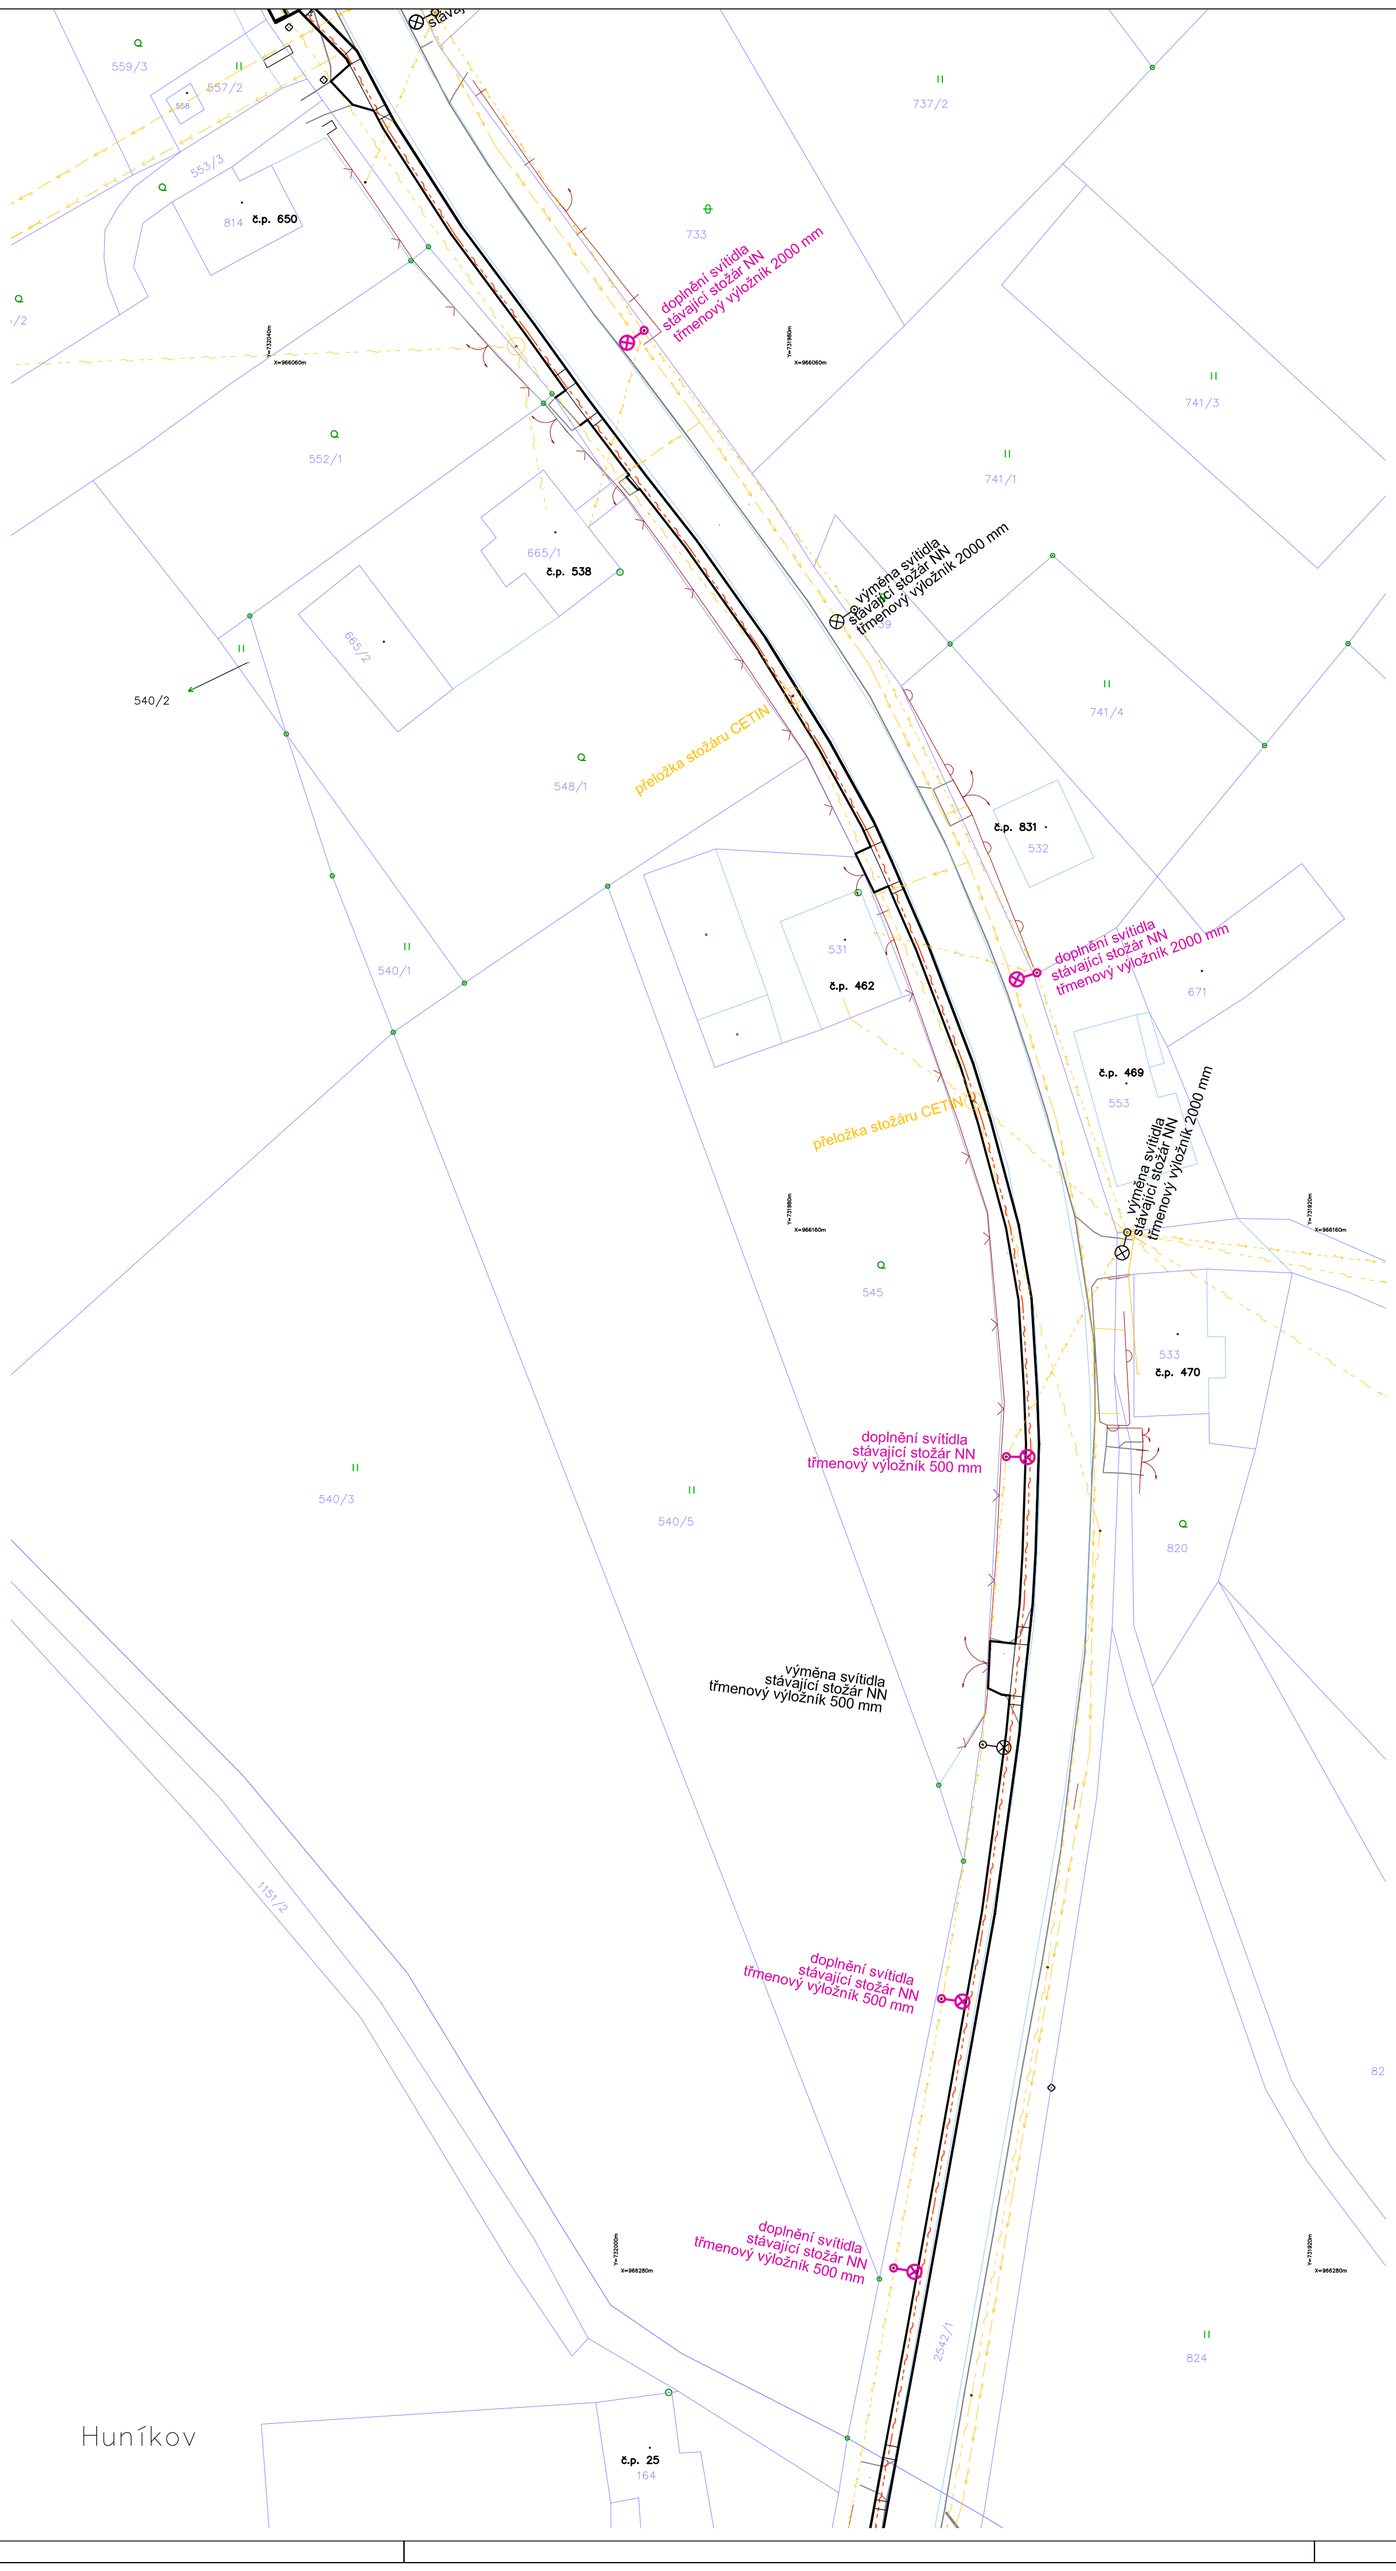

LEGENDA
STÁVAJÍCÍ SÍTĚ

- stávající jednotná kanalizace
- stávající splašková kanalizace
- stávající vodovod
- stávající kabely NN
- stávající sítě podzemní CETIN
- stávající sítě nadzemní CETIN
- stávající sítě nezaměřené a neprovozované CETIN
- stávající VN trakční vedení
- stávající plynovod STL
- nadzemní vedení NN
- nadzemní vedení NN izol
- nadzemní vedení NN gz
- nadzemní vedení NN gz izol
- nadzemní vedení VN

SO 401 – VEŘEJNÉ OSVĚTLENÍ

- Stávající lampy VO – výměna svítidel na stávajících stožárech za typ FLEXIBO 58W 3000K ME STR třmenový výložník TRBC–500 (2000), žárově zinkovaný
- Stávající lampy VO – již vyměněná svítidla
- Nové lampy VO – doplnění svítidel na stávající stožáry – Flexibo 58W 3000K ME STR třmenový výložník TRBC–500 (2000), žárově zinkovaný
- Navrhované lampy VO pro místo pro přecházení včetně stožárů – svítidlo FLEXIBO přechodové 49W
- Nový kabelový rozvod VO AYKY–J 4x16 – napojení přechodových svítidel
- kabelová chráničko pro optické kabely datové sítě 14/10mm

ZODP. PROJ.	VYPRACOVAL	KONTROLOVAL
Ing. Šárka Pelcová		Ing. Šárka Pelcová
KRAJ: Ústecký kraj	ST.ÚŘAD: Česká Kamenice	
INVESTOR: Město Česká Kamenice		

IQPROJEKT
Projekční kancelář
Školní 3635, 430 01 Chomutov
tel.: 775 220 397
info@iqprojekt.cz

Výstavba chodníku na silnici II/263 v ul. Lipová směr Huníkov, Česká Kamenice

FORMÁT	6xA4
DATUM	10/2019
ÚČEL	DPS
ČÍSLO ZAKÁZKY	2018001
MĚŘÍTKO	1:500
ČÍSLO VÝKRESU	D.1.4.04

SITUACE VO - ÚSEK 3