


K.Ú., POKRCH			HUNŇKOV	
MAI, SPAD, DL	DN 150	2,41%	2,7m DRENÁŽNÍ POTRUBÍ DN 150	2,41%
			19,9 m	

UV17

DŠ10

DN600

UV17

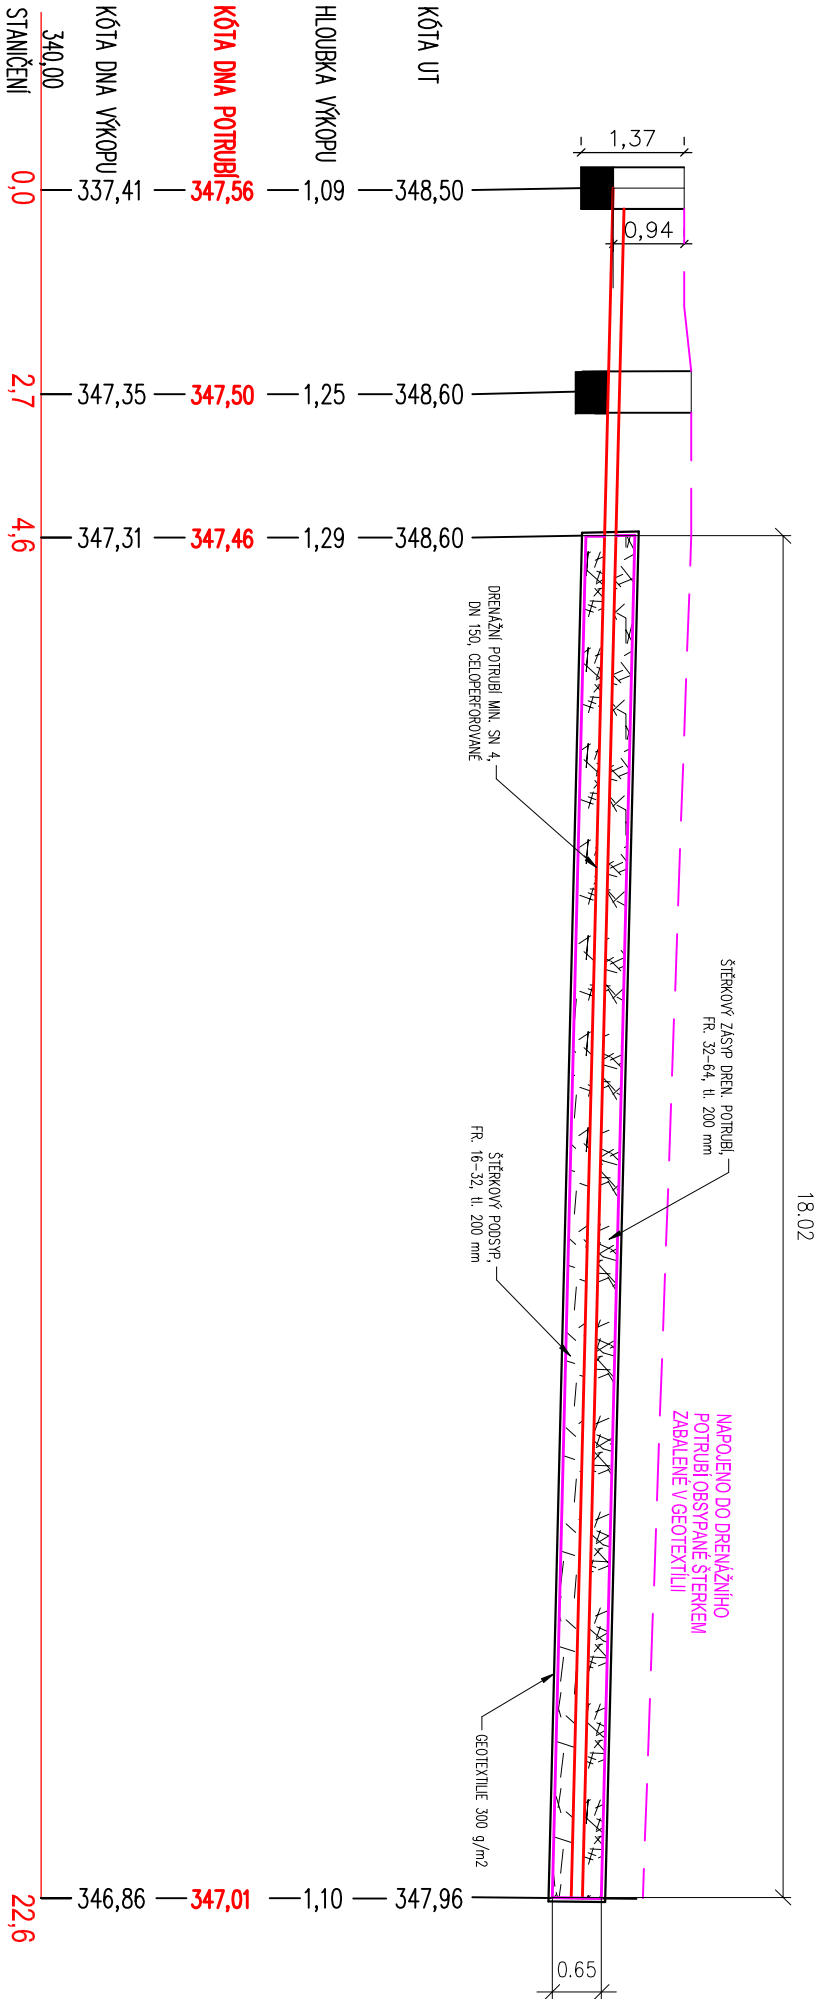

ZODP. PROJ.	VYPRACOVAL	KONTROLOVAL	<div><div>TOPROJEKT</div><div>Projektční kancelář Školní 3635, 430 01 Chomutov tel.: 775 220 397 info@toprojekt.cz</div></div>	
Ing. Šárka Pelcová	Petr Minařík	Ing. Šárka Pelcová		
KRAJ: Ústecký kraj	ST. ÚŘAD: Česká Kamenice			
INVESTOR: Město Česká Kamenice				
Výstavba chodníku na silnici II/263 v ul. Lipová směr Huníkov, Česká Kamenice			FORMÁT	2xA4
			DATUM	10/2019
			ÚČEL	DPS
			ČÍSLO ZAKÁZKY	2018001
PODÉLNÉ ŘEZY UV17			MĚŘÍTKO	ČÍSLO VÝKRESU
			1:100	D.1.3.12