

LEGENDA

SO 101 – CHODNÍK PRO PĚŠÍ – HLAVNÍ TRASA

- CHODNÍK PRO PĚŠÍ, POVRCH BETONOVÁ DLAŽBA tl. 60 mm, BARVA ŠEDÁ (PŘÍRODNÍ) KONSTRUKCE D2-D-1/P111, TDZ CH
- SJEZDY V PROFILU CHODNÍKU, POVRCH BETONOVÁ DLAŽBA tl. 80 mm – PŘEJEZDOVÝ CHODNÍK BARVA ŠEDÁ (PŘÍRODNÍ), KONSTRUKCE D2-D-1/P111, TDZ VI

materiál (dlažba) dle NV č. 163/2002 Sb. a s ním spojenými TN TZÚS

SO 102 – ZPEVNĚNÉ PLOCHY SOUVISEJÍCÍ S HLAVNÍ TRASOU

- ZÁLVU PRO AUTOBUS, POVRCH KAMENNÁ DLAŽBA
- ČÁSTEČNÝ ZÁLVU PRO AUTOBUS, POVRCH ASFALTOVÝ – ROZŠÍŘENÍ STÁVAJÍCÍ VOZOVKY KONSTRUKCE D1-N-2/P111, TDZ IV

+ související HTÚ mimo profil chodníků – dorovnání terénu zeminou, štěrkodrtí nebo recyklatem

SO 103 – ZPEVNĚNÉ PLOCHY MIMO HLAVNÍ TRASU


- PARKOVACÍ STÁNÍ VČETNĚ SJEZDŮ PŘES PARKOVÁNÍ
- BETONOVÁ DLAŽBA tl. 80 mm, BARVA OKROVÁ, KONSTRUKCE D1-D-3/P111, TDZ VI
- SJEZDY MIMO PROFIL CHODNÍKU, JEN VYDLAŽDĚNÍ POVRCHU, BETONOVÁ DLAŽBA tl. 80 mm BARVA ŠEDÁ (PŘÍRODNÍ), POVRCH PRO KONSTRUKCI D2-D-1/P111, TDZ VI
- SJEZDY MIMO PROFIL CHODNÍKU, PŘEROVNÁNÍ PŮVODNÍ KAMENNÉ NEBO BETONOVÉ DLAŽBY PŘÍSTUPOVÉ CHODNÍČKY K NEMOVITOSTEM, JEN VYDLAŽDĚNÍ POVRCHU, BET. DLAŽBA 60 mm BARVA ŠEDÁ (PŘÍRODNÍ), POVRCH PRO KONSTRUKCI D2-D-1/P111, TDZ CH
- PLOCHY POD PŘÍSTŘEŠKEM ČEKÁRNY U BUS NASTUPÍŠTĚ, JEN VYDLAŽDĚNÍ POVRCHU BETONOVÁ DLAŽBA tl. 60 mm, BARVA ŠEDÁ (PŘÍRODNÍ), POVRCH PRO KONSTRUKCI D2-D-1/P111, TDZ CH
- ODPOČÍNKOVÉ PLOCHY, MLATOVÝ CHODNÍK


SO 301 – ODVODNĚNÍ KOMUNIKACE

- NOVÁ DEŠŤOVÁ KANALIZACE – DŘENAŽNÍ TRUBKY
- VSAKOVACÍ OBJEKTY

SO 401 – VEŘEJNÉ OSVĚTLENÍ

- Nový kabelový rozvod VO
- Stávající lampy VO – výměna svítidel na stávajících stožárech za typ FLEXBO 58W 3000K ME STR
- Nové lampy VO – doplnění svítidel na stávajících stožáry – Flexbo 58W 3000K ME STR
- Novhorované lampy VO pro místo pro přecházení včetně stožárů – svítidlo FLEXBO přechodové 49W kabelová chránička pro optické kabely datové síťě 14/10mm

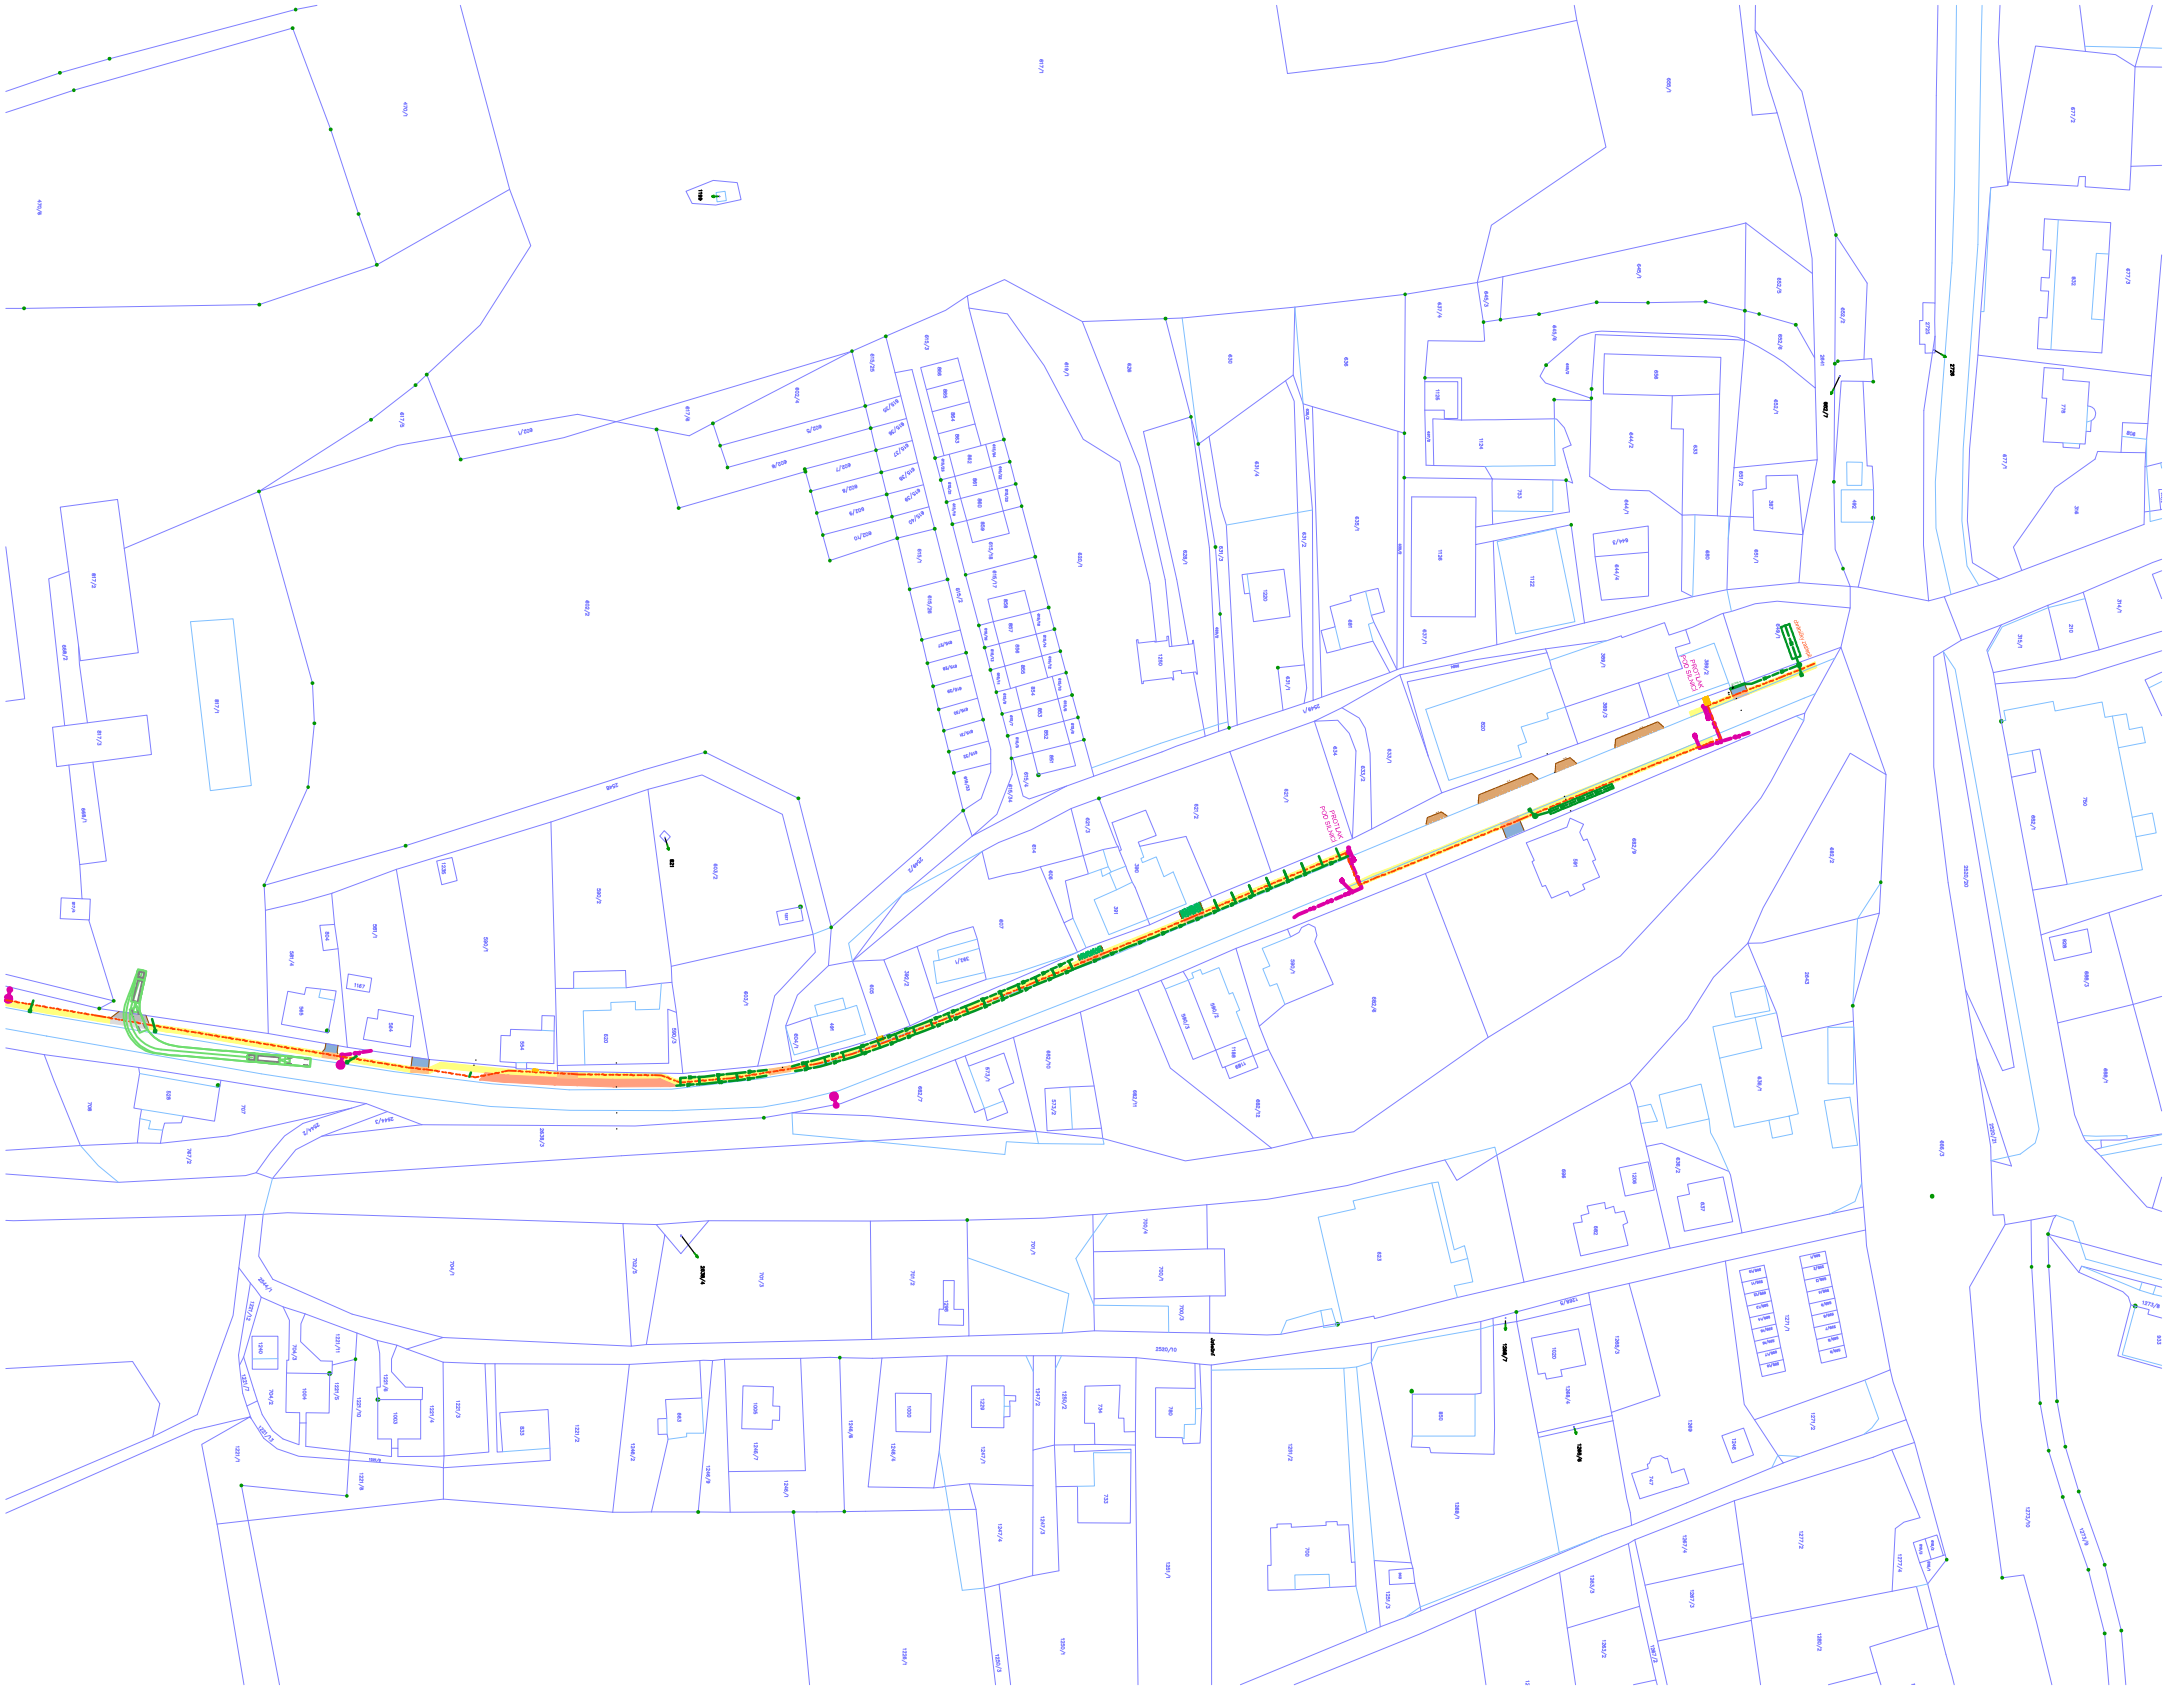

ZODP. PROJ.	VYPRACOVAL	KONTROLOVAL
Ing. Šárka Pelcová		Ing. Šárka Pelcová
KRAJ: Ústecký kraj	ST.ÚŘAD: Česká Kamenice	<div><p>Projektční kancelář Školní 3635, 430 01 Chomutov tel.: 775 220 397 info@iqprojekt.cz</p></div>
INVESTOR: Město Česká Kamenice		
Výstavba chodníku na silnici II/263 v ul. Lipová směr Huníkov, Česká Kamenice		
ZÁKRES DO KATASTRU - k.ú. ČESKÁ KAMENICE, ČÁST 3		
FORMÁT	2xA4	
DATUM	10/2019	
ÚČEL	DPS	
ČÍSLO ZAKÁZKY	2018001	
MĚŘÍTKO	1:2000	ČÍSLO VÝKRESU C4