K.Ú.,POVRCH	HUNÍKOV			
MAT,SPÁD,DL	DN 150	DRENÁŽNÍ POTRUBÍ DN 150	2,43%	18,7 m

2,43% 1,7m

UV15 DŠ8 DN600 — UV15'

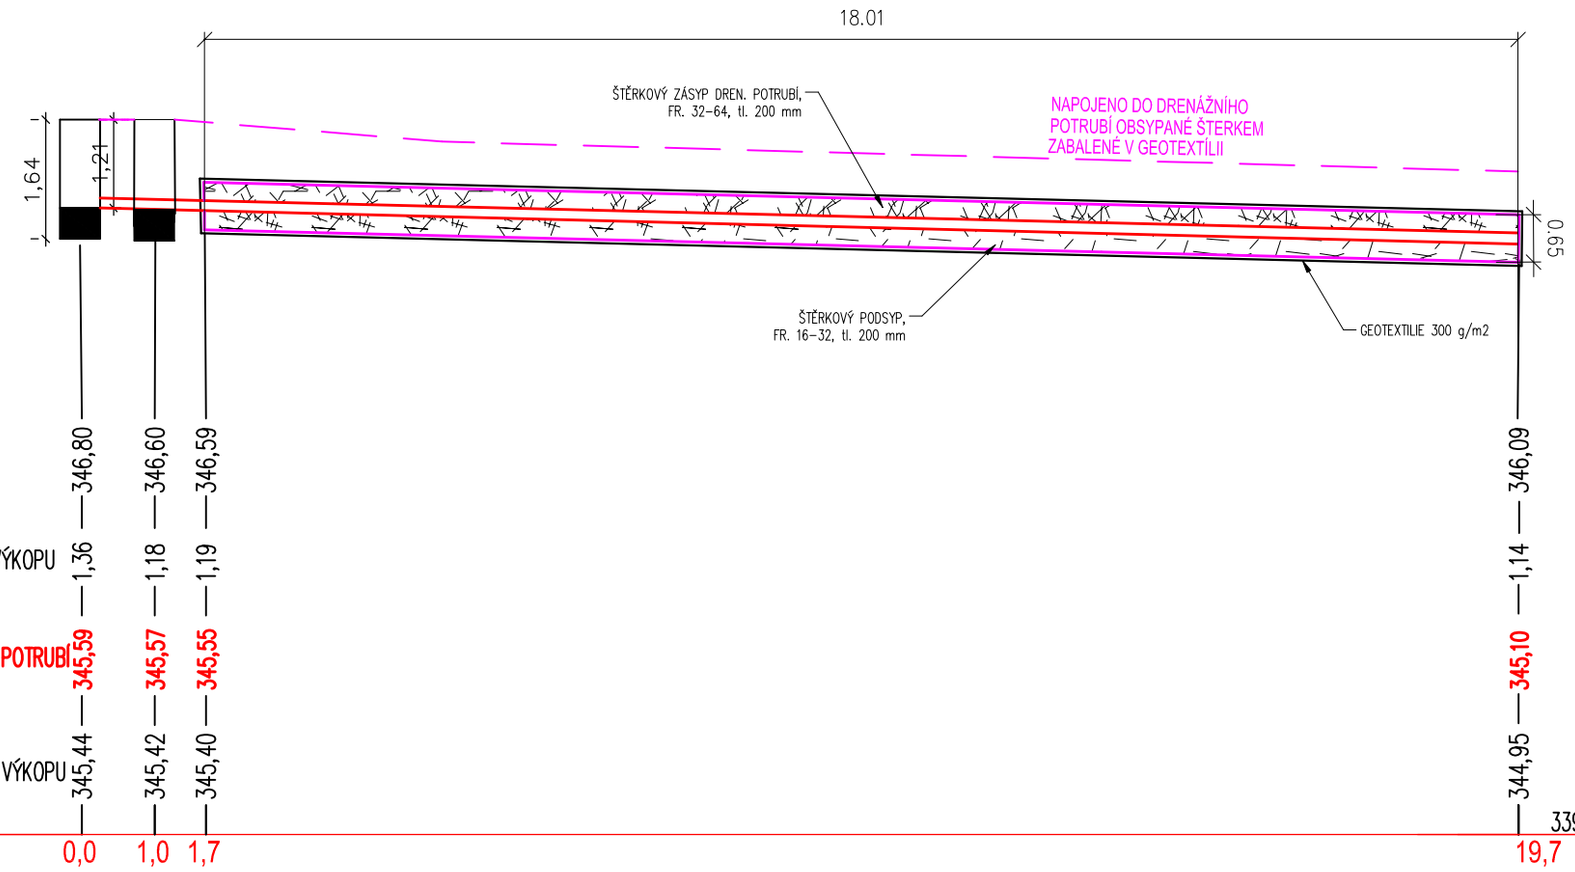

	HUNÍKOV		
DN 150	DRENÁŽNÍ POTRUBÍ DN 150	2,43%	18,7 m

2,43% 1,7m

UV16 DŠ9 DN600 — UV16'

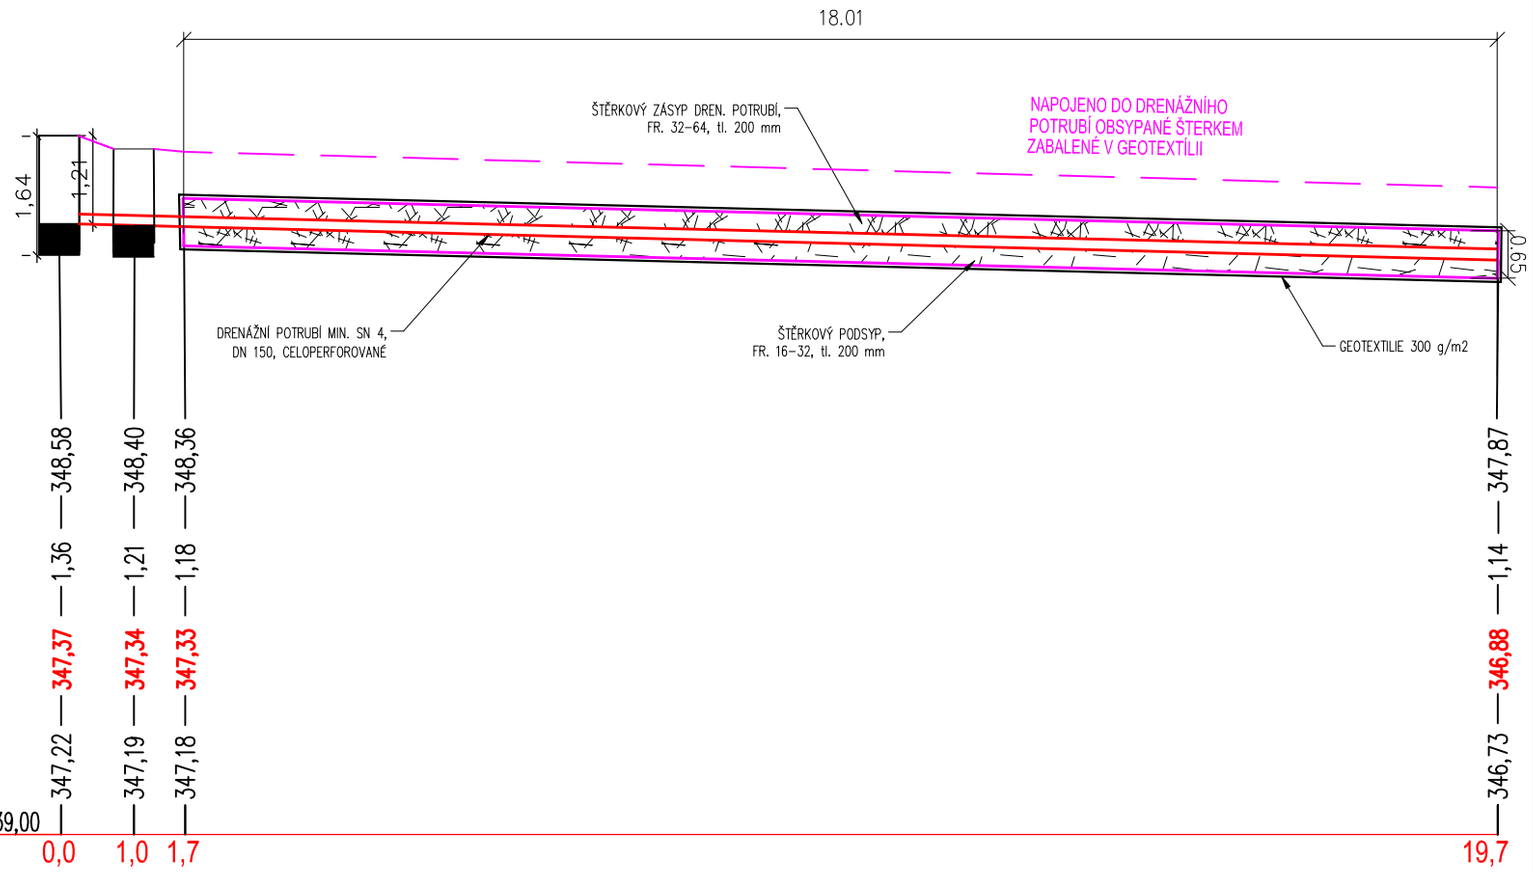

ZODP. PROJ.	VYPRACOVAL	KONTROLOVAL
Ing. Šárka Pelcová	Petr Minařík	Ing. Šárka Pelcová
KRAJ: Ústecký kraj	ST.ÚŘAD: Česká Kamenice	
INVESTOR: Město Česká Kamenice		

IQPROJEKT
Projekční kancelář
Školní 3635, 430 01 Chomutov
tel.: 775 220 397
info@iqprojekt.cz

Výstavba chodníku na silnici II/263
v ul. Lipová směr Huníkov, Česká Kamenice

FORMÁT	3xA4
DATUM	10/2019
ÚČEL	DPS
ČÍSLO ZAKÁZKY	2018001

PODÉLNÉ ŘEZY UV15,UV16

MĚŘÍTKO	ČÍSLO VÝKRESU
1:100	D.1.3.11