



K.Ú. POVRCH	HUNÍKOV
MAT.SP.02.DL	DN 150 2.41% 2.7m DRENÁŽNÍ POTRUBÍ DN 150
	19.9 m


UV20 DŠ12 DN600

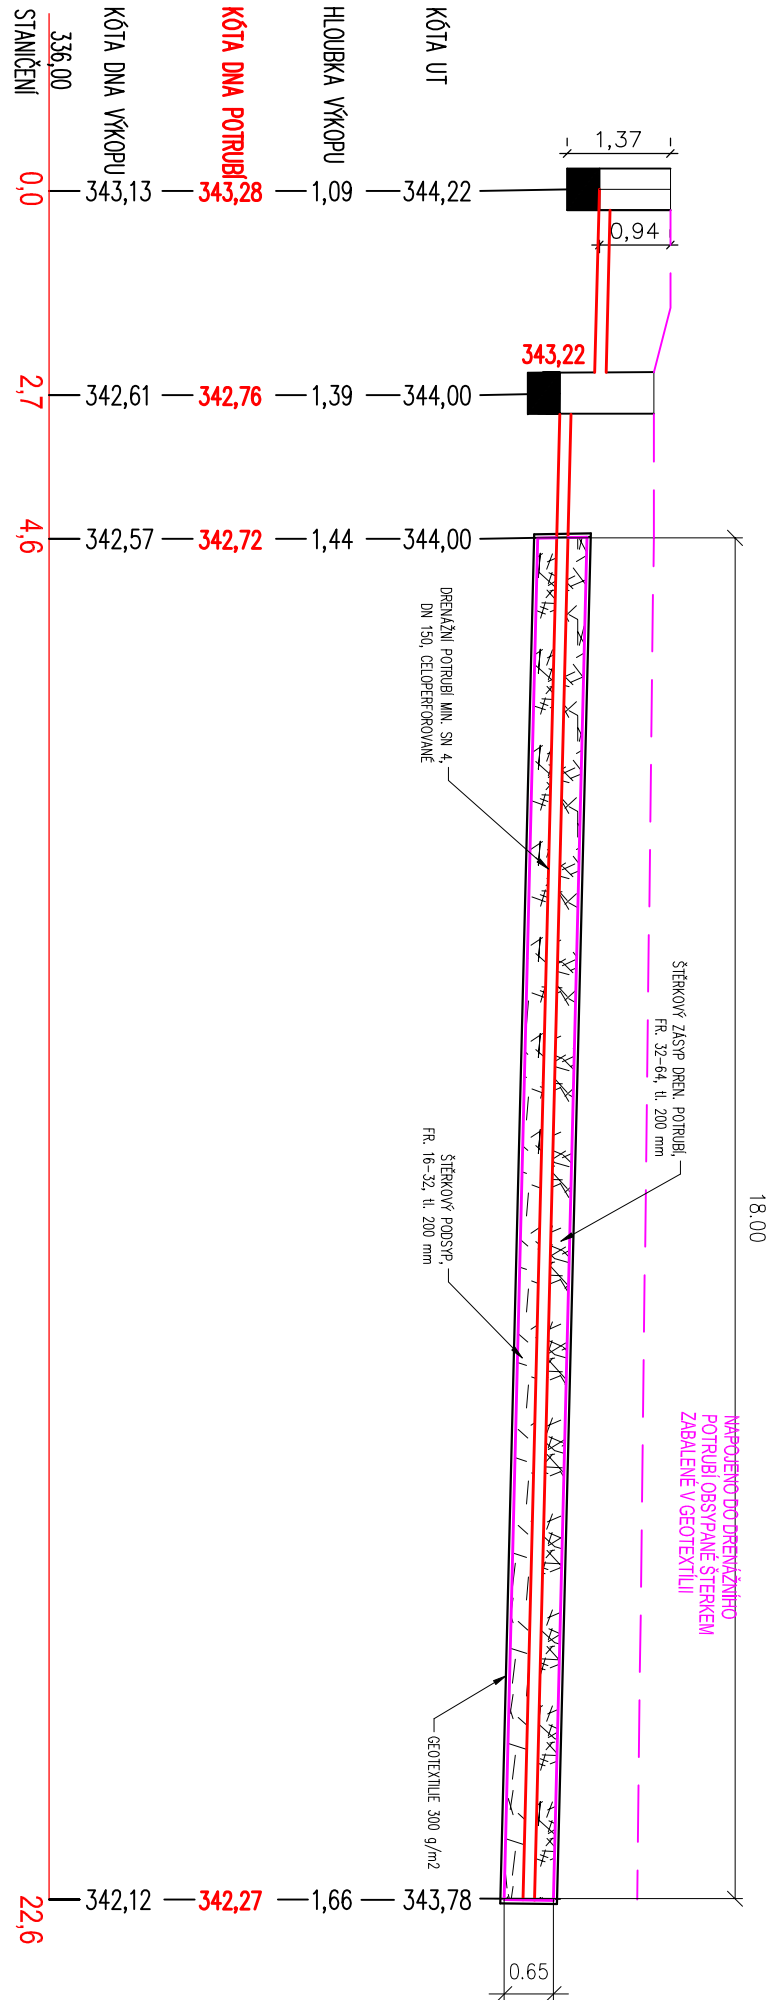

K.Ú. POVRCH	HUNÍKOV
MAT.SP.02.DL	DN 150 2.41% 2.7m DRENÁŽNÍ POTRUBÍ DN 150
	19.9 m

UV21 DŠ13 DN600

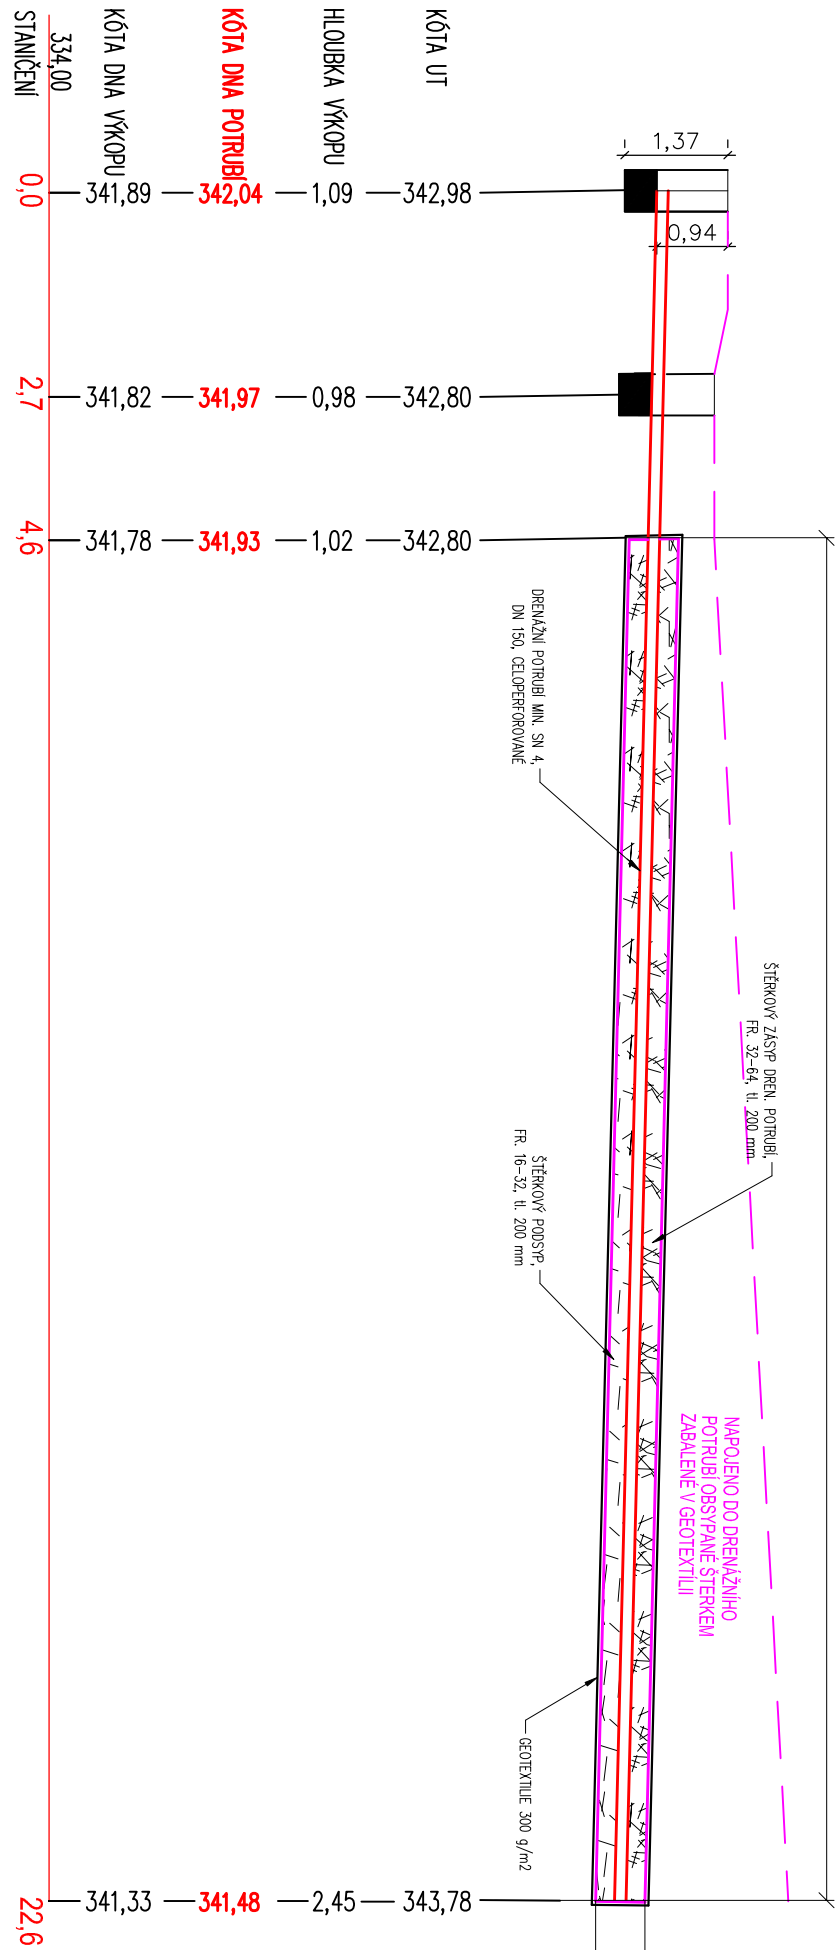

ZODP.: PROJ.	VYPRACOVAL	KONTROLOVAL	 Projektční kancelář Školní 3635, 430 01 Chomutov tel.: 775 220 397 info@iprosjekt.cz
Ing. Šárka Pelcová	Petr Mlátník	Ing. Šárka Pelcová	
KRAJ.: Ústecký kraj	ST.ÚRAD.: Česká Kamenice		
INVESTOR.: Město Česká Kamenice			
Výstavba chodníku na silnici II/263 v ul. Lipová směr Huníkov, Česká Kamenice			
FORMÁT			3x44
DATUM			10/2019
ÚČEL			DPS
ČÍSLO ZAKÁZKY			2018001
MĚŘÍTKO			ČÍSLO VÝKRESU
PODÉLNÉ ŘEZY UV20,UV21			1:100
			D.1.3.14