
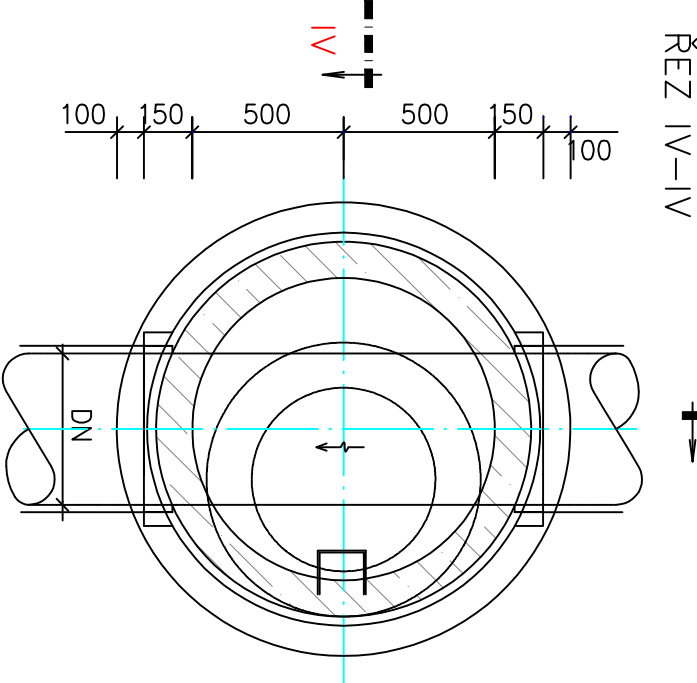
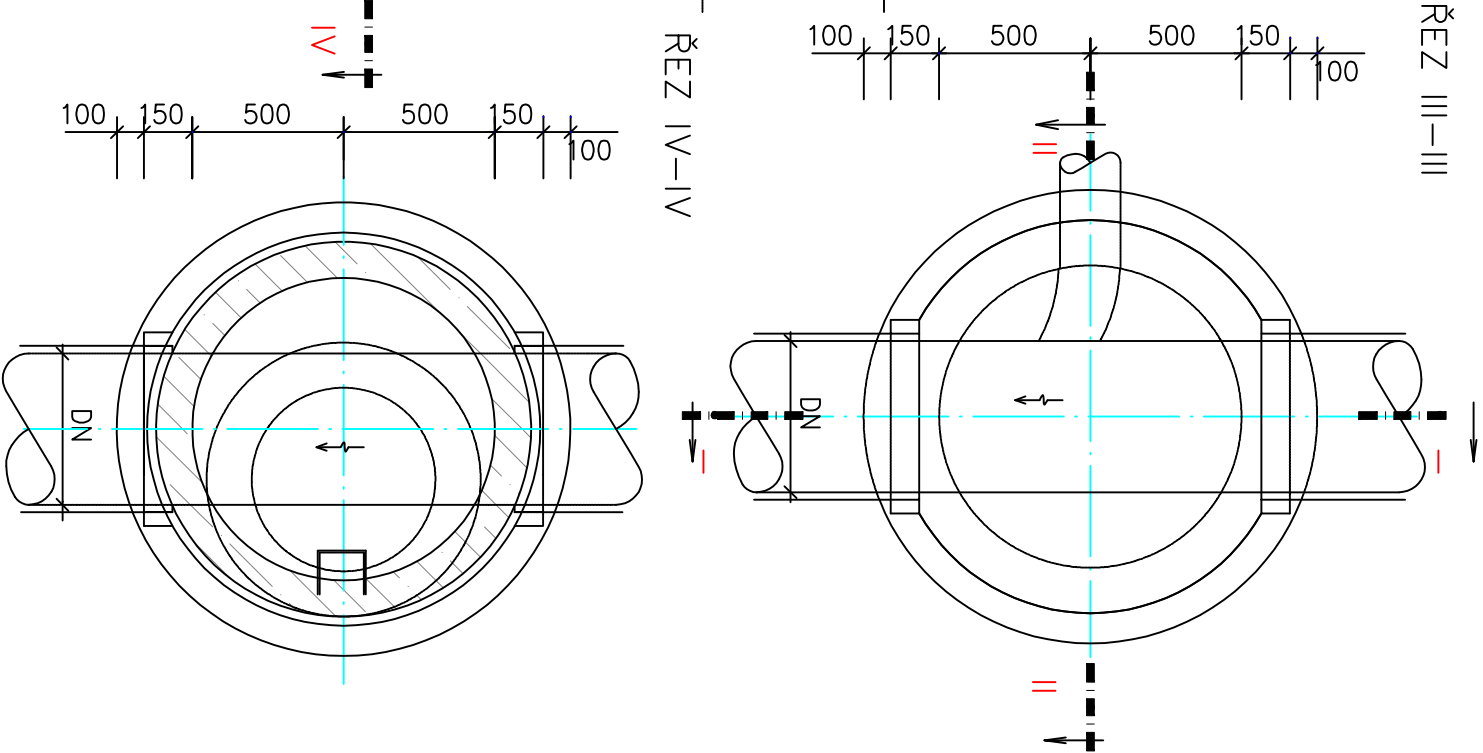
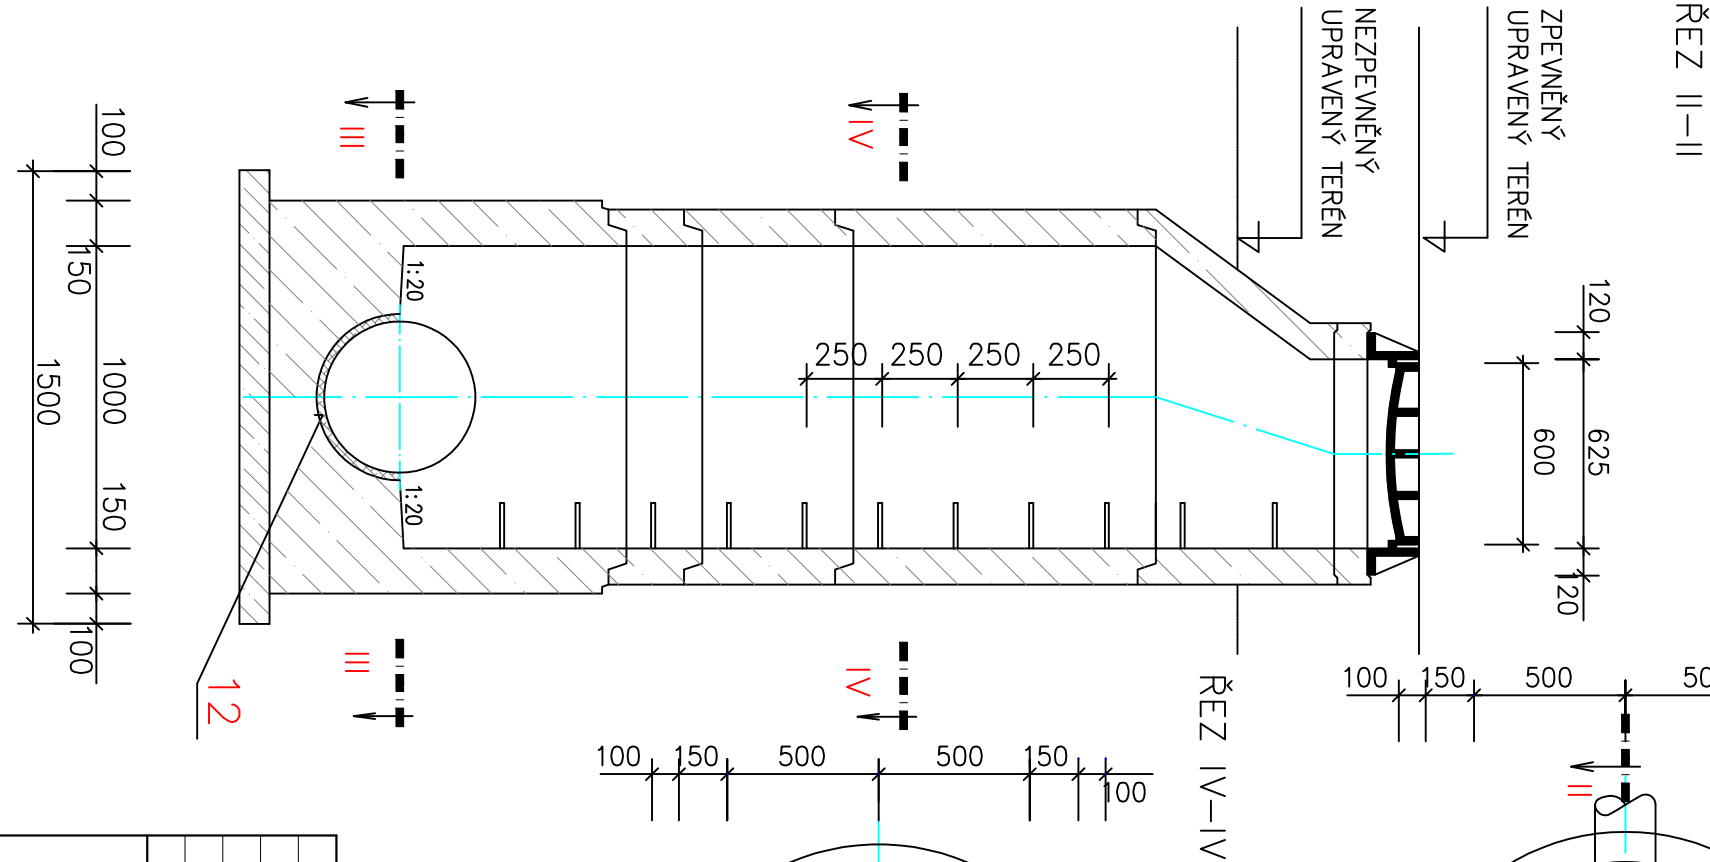



VZOROVÁ KANALIZAČNÍ ŠACHTA - PREFABRIKOVANÁ

M 1:25

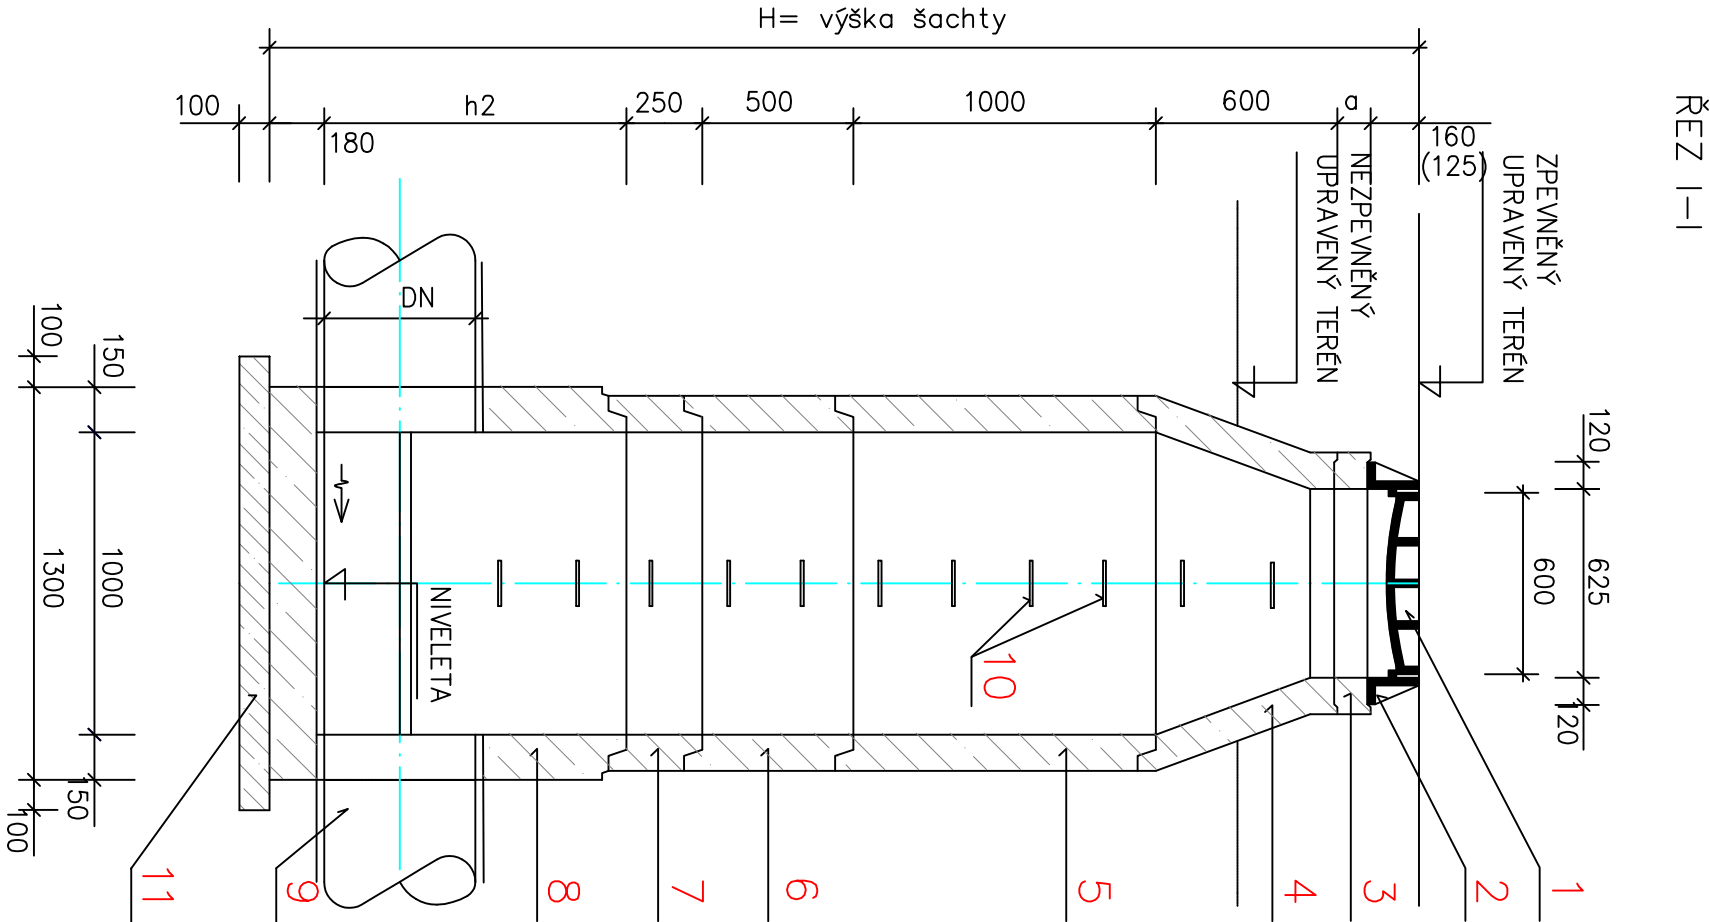

- LEGENDA
- 1 KANALIZAČNÍ POKLOP LITINOVÝ
 - 2 RÁM POKLOPU
 - 3 VYROVNÁVACÍ PRSTENCE
 - 4 PŘECHODOVÁ SKRUŽ TBR-Q.1 100-63/58 LS
 - 5 SKRUŽ TBS-Q.1 100/25 LS
 - 6 SKRUŽ TBS-Q.1 100/50 LS
 - 7 SKRUŽ TBS-Q.1 100/100 LS
 - 8 ŠACHETNÍ DNO PREFABRIKOVANÉ
 - 9 KANALIZAČNÍ POTRUBÍ PVC
 - 10 STUPADLA DLE DIN 19555 (OSAZENÍ VE VÝROBĚ)
 - 11 PODKLADNÍ BETON B15, TL. 0,10m
 - 12 OPEVNĚNÍ ŽLABKU PRO POTRUBÍ PVC – PLAST

ŠACHETNÍ DNO	DN	TYP DNA	h2
TBZ-Q.1 100/60 V15	150	A1	600
TBZ-Q.1 100/60 V20	200	A2	600
TBZ-Q.1 100/60 V25	250	A3	600
TBZ-Q.1 100/80 V30	300	B1	800

ZODP. PROJ.		VYPRACOVAL	KONTROLOVAL		
Ing. Šárka Pelcová		Petr Minařík	Ing. Šárka Pelcová		
KRAJ: Ústecký kraj		ST.ÚŘAD: Česká Kamenice			
INVESTOR: Město Česká Kamenice					
<div><p>Projektční kancelář Školní 3635, 430 01 Chomutov tel.: 775 220 397 info@iprojekt.cz</p></div>					
				FORMÁT	2xA4
				DATUM	10/2019
				ÚČEL	DPS
Výstavba chodníku na silnici II/263 v ul. Lipová směr Huníkov, Česká Kamenice					
ČÍSLO ZAKÁZKY 2018001					
MĚŘÍTKO 1:100					
ČÍSLO VÝKRESU D.1.3.28					
Vzorová kanalizační šachta DN1000					