

K.Ú. POKRCH	HUNÍKOV
MAT.SPAD.DL	DRENÁŽNÍ POTRUBÍ DN 150 1,92% 12,3 m


HUNÍKOV	DN 150
1,33%	1,5


ZATRUBNĚNÍ 5 UV19'

ZATRUBNĚNÍ 5'

UV19

UV19'

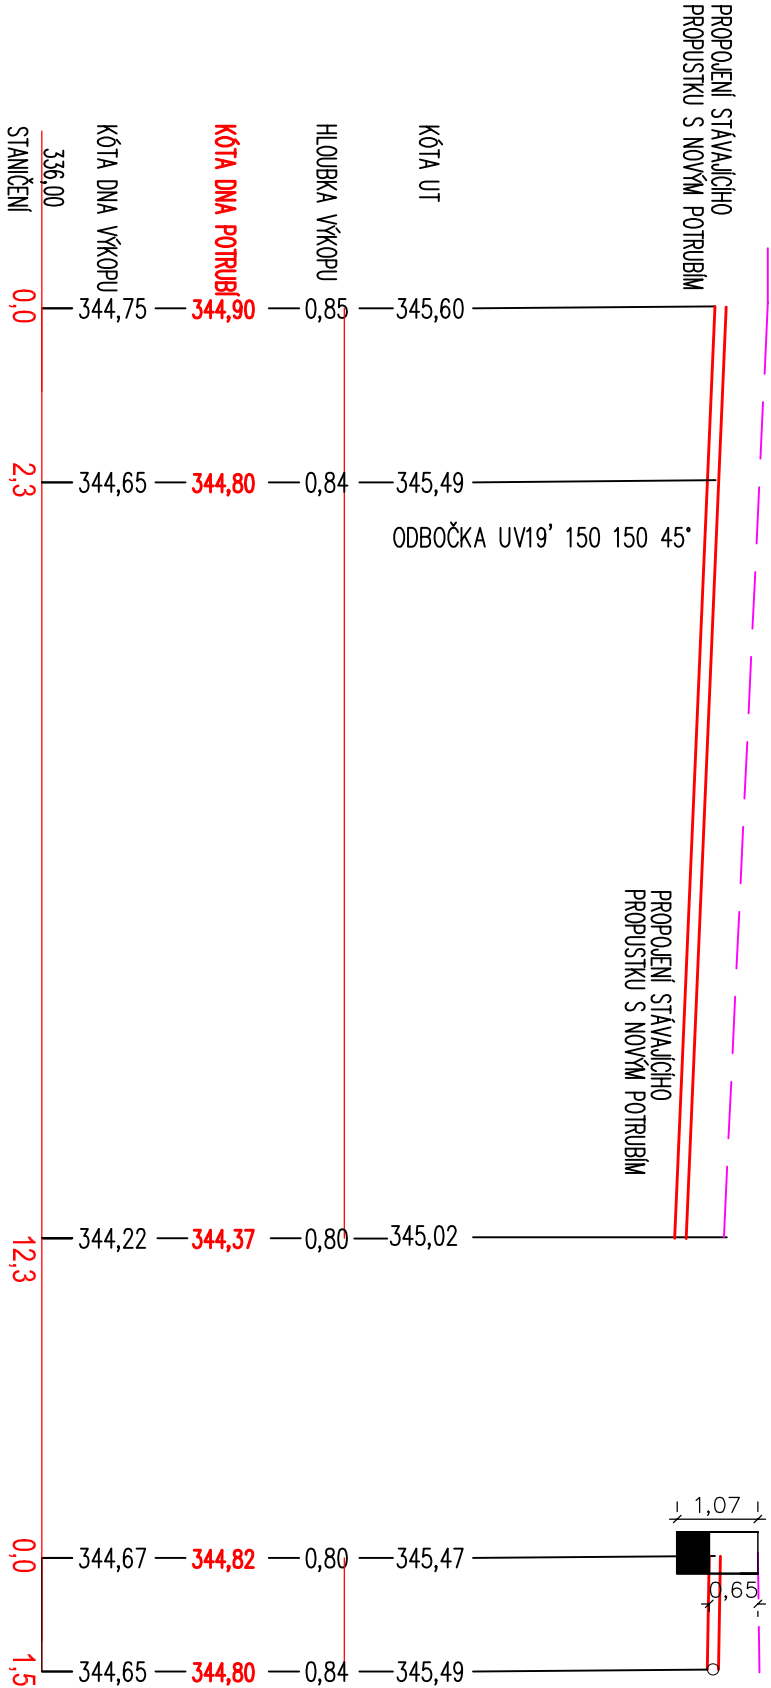

ZODP. PROJ.		VYPRACOVAL		KONTRLOVAL			
Ing. Šárka Pelcová		Petr Minařík		Ing. Šárka Pelcová			
KRAJ: Ústecký kraj		ST.ÚŘAD: Česká Kamenice					
INVESTOR: Město Česká Kamenice		<div><p>Projekční kancelář Školní 3635, 430 01 Chomutov tel.: 775 220 397 info@ioprojekt.cz</p></div>					
Výstavba chodníku na silnici II/263 v ul. Lipová směr Huníkov, Česká Kamenice							
FORMÁT						2xA4	
DATUM						10/2019	
ÚČEL						DPS	
ČÍSLO ZAKÁZKY		2018001					
MĚŘÍTKO		ČÍSLO VÝKRESU					
1:100		D.1.3.22					



Projekční kancelář
Školní 3635, 430 01 Chomutov
tel.: 775 220 397
info@iqprojekt.cz