



## Šachta DN 800 s teleskopem

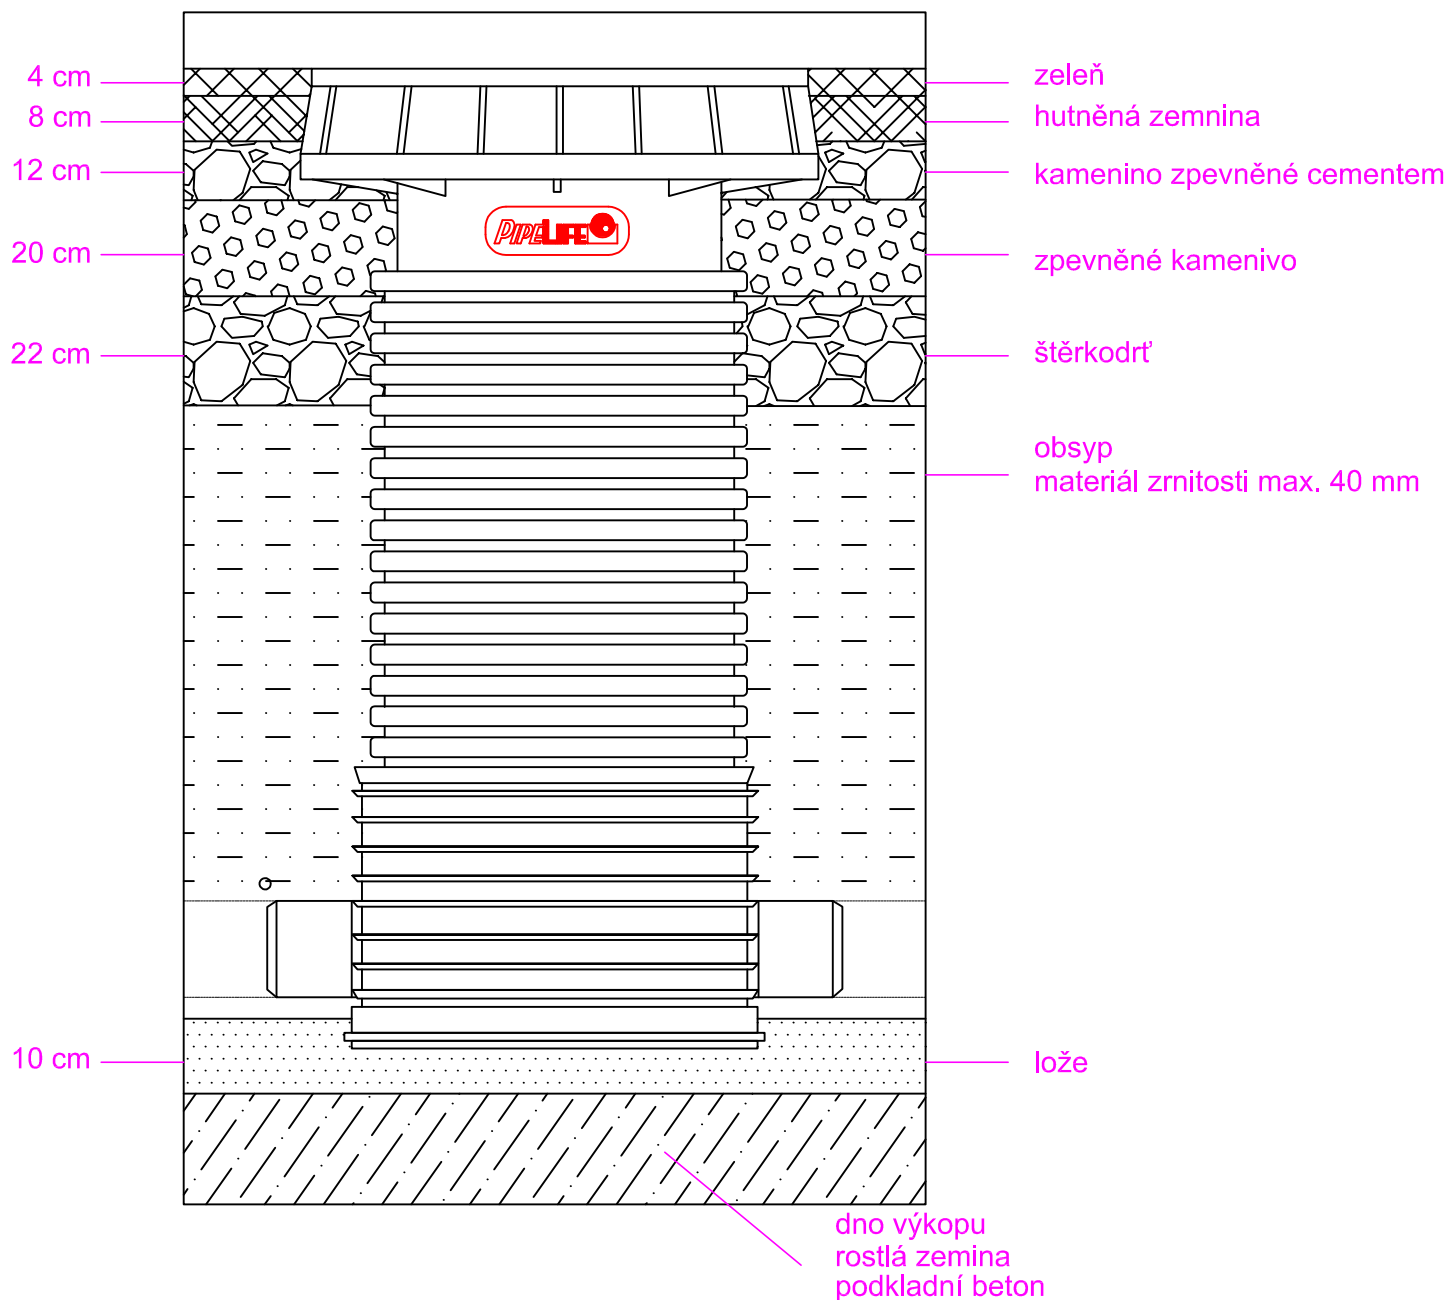

ZODP. PROJ.	VYPRACOVAL	KONTROLOVAL	 <p> Projekční kancelář  Školní 3635, 430 01 Chomutov  tel.: 775 220 397  info@iqprojekt.cz </p>	
Ing. Šárka Pelcová	Petr Minařík	Ing. Šárka Pelcová		
KRAJ: Ústecký kraj	ST.ÚŘAD: Česká Kamenice			
INVESTOR: Město Česká Kamenice				
Výstavba chodníku na silnici II/263 v ul. Lipová směr Huníkov, Česká Kamenice			FORMÁT	1xA4
			DATUM	10/2019
			ÚČEL	DPS
			ČÍSLO ZAKÁZKY	2018001
Vzorová kanalizační šachta DN600			MĚŘÍTKO	ČÍSLO VÝKRESU
			1:100	D.1.3.27